Projeto Ciranda

Coimbra

Projeto executivo de arquitetura voltado à primeira infância para municípios

Ficha Técnica

MUSEU DOS BRINQUEDOS
proponente do projeto ciranda

Gestão e Coordenação geral
Tatiana de Azevedo Camargo

Coordenação de Ação Educativa e Cultural
Iago Dias Ornelas

Coordenação Financeira e Administrativa
Michele Ruas Porto
Iraê Mariana Medina

REDE PRIMEIRA INFÂNCIA - MINAS GERAIS
REPI-MG

Coordenação pedagógica:
Desirée Ruas

MINISTÉRIO PÚBLICO DO ESTADO DE MINAS GERAIS
Projeto Minas pela Primeira Infância - MaPI

Coordenação geral
Graciele de Rezende Almeida

Coordenação técnica
Ana Clara Martins Albquerque

Apoio técnico
Rúbia Padilha Lima
Suellen Patrícia Coimbra da Silva

UNIVERSIDADE FEDERAL DE MINAS GERAIS - UFMG
PROTO

Coordenação acadêmica do Projeto Ciranda
Paula Barros

Eixo Escuta infantil
Coordenação: Maria Luiza Dias Viana

Equipe:
Ana Carolina Santana Arantes
Daniel Castelo Branco Loyola
Gabriela Clemente de Oliveira
Luíza Regina Negrão Belode
Manuela Pires Gaspar
Manuella Natalini de Oliveira Preto
Mariana Costa de Castro
Mariana Protázio Santos
Tarsila Queiroz Monici
Vitória Barbosa da Silva

Eixo Revisão da literatura
Coordenação: Débora Marques de Miranda

Equipe:
Alice Martins Ferreira
Alice Mi Lee
David Monteiro Schafirstein
Igor da Cruz Silva
Julia Martins Arantes
Luíza Regina Negrão Belode
Maria Clara de Sousa Vale
Mariana Protázio Santos
Renata Santos
Sylvia Nazareth Meniconi

Eixo Projeto arquitetônico
Coordenação: João Flávio Araújo Folly

Assessoria técnica:
Marcos Mascarenhas Franchini de Oliveira

Desenvolvimento dos projetos executivos

Arquitetos:
Isabela de Rezende Gomide
Renan Maia dos Santos

Equipe de apoio ao desenvolvimento dos projetos executivos:
Ana Carolina Santana Arantes
Daniel Castelo Branco Loyola
Gabriela Clemente de Oliveira
Larissa Medeiros Coêlho de Sá
Manuela Pires Gaspar
Manuella Natalini de Oliveira Preto
Tarsila Queiroz Monici
Vitória Barbosa da Silva

Responsabilidade técnica pelos projetos executivos

Isabela de Rezende Gomide
CAU n° A329291-6

Renan Maia dos Santos
CAU n° A329683-0

REALIZAÇÃO:

MUSEU DOS BRINQUEDOS

PARCERIA TÉCNICA:

UFMG

PROTO

PARCERIA:

MaPI MINAS pela PRIMEIRA INFÂNCIA

Rede Primeira Infância Minas Gerais

APOIO:

semente

AMPLIAR POSSIBILIDADES DE AÇÃO, BRINCAR, MOVIMENTO E EXPLORAÇÃO

CONCILIAR SEGURANÇA E AUTONOMIA INFANTIL

PRESERVAR ABERTURA, FLEXIBILIDADE E POSSIBILIDADE DE INVENÇÃO

AMPLIAR A RELAÇÃO COM ELEMENTOS NATURAIS E EXPERIÊNCIAS SENSORIAIS DE MANEIRA SITUADA

PARTIR DAS QUALIDADES, USOS E REFERÊNCIAS EXISTENTES NO LUGAR



1 **Área Livre**
“Eu amo subir aqui’ / “Porque dá pra subir e voltar. Vai passar ali e voltar, descer...”

2 **Segurança**
“porque o chão me machucou e eu tô com raiva do chão.” / “ele já me machucou, até arranhou aqui!”

3 **Suportes**
“Pra pôr um caminhão aqui e pode ir pra todo lado [...] Aí eu quero ir uma área só de drift” / “É um caminho de drift.”

4 **Natureza**
“´É, tipo uma árvore.” / “Uma maçãzinha na árvore;” / “Um jardim, uma casa, uma escada e um escorrega.”

5 **Pré-existência**
A arquibancada, a plataforma de tablado e as diferentes alturas são incorporados espontaneamente nas brincadeiras.

Diretrizes Específicas

1

Manter área livre para correr e explorar; aproveitar arquibancada, rampa e tablado como suportes para diferentes ações corporais, quando seguros.

2

Corrigir perigos relacionados a piso, bordas, alturas e quedas, preservando possibilidades de exploração autônoma.

3

Manter área livre contínua e evitar saturar a quadra com equipamentos de função predeterminada.

4

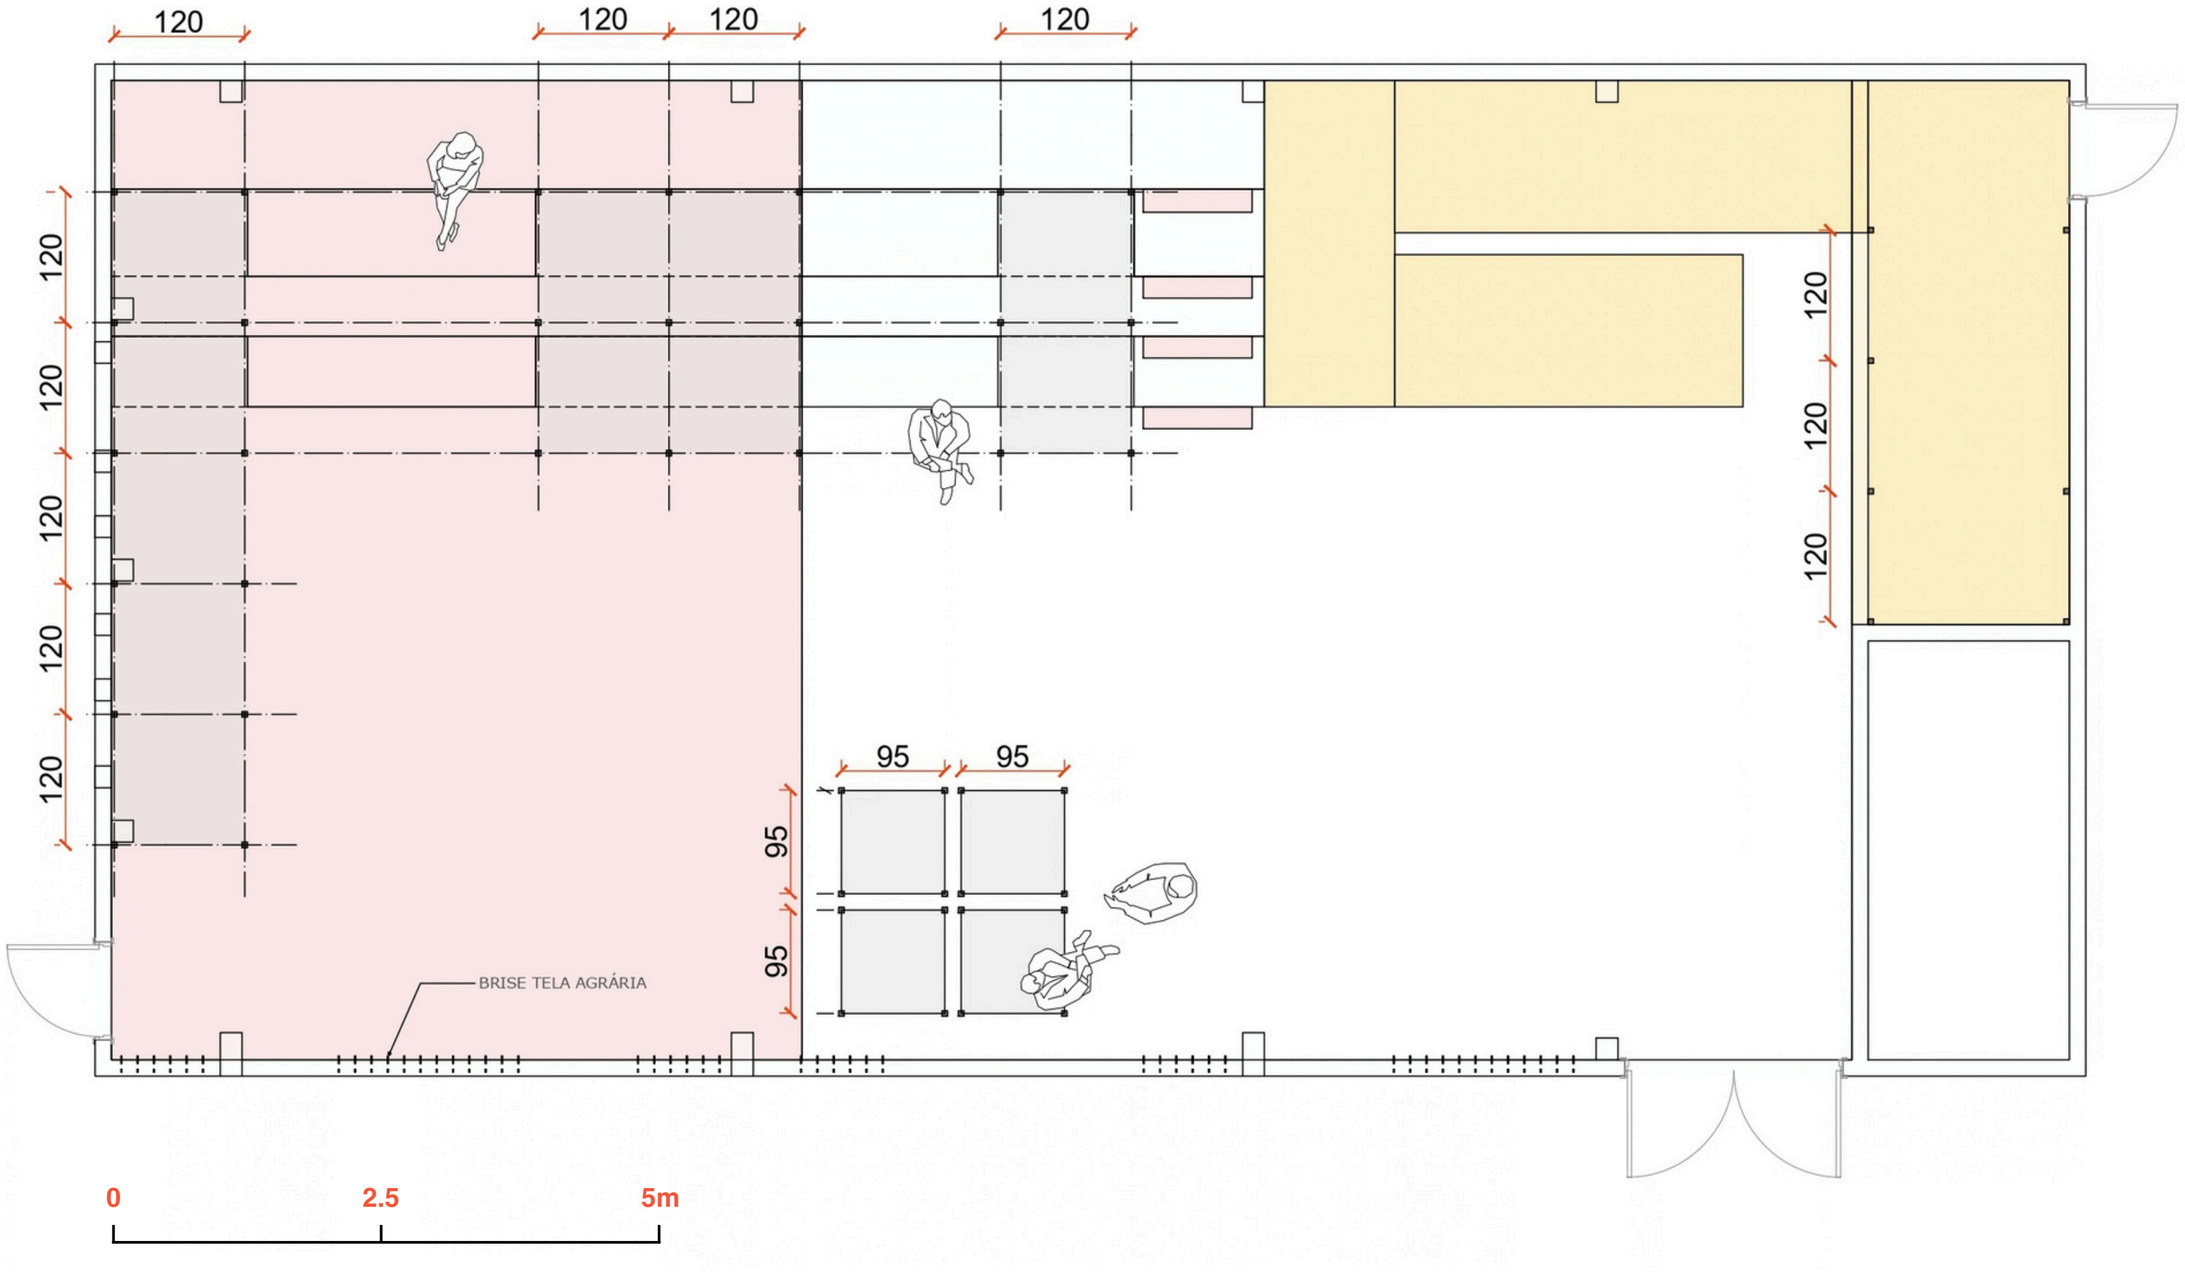
Fortalecer sobretudo a relação visual com céu, copas e vegetação externa e, quando viável, contato sensorial pelas aberturas. Garantir água potável acessível às crianças, conforme a escuta.

5

Reavaliar, em vez de simplesmente remover, arquibancada, rampa e tablado e preservar relações valorizadas com o exterior.

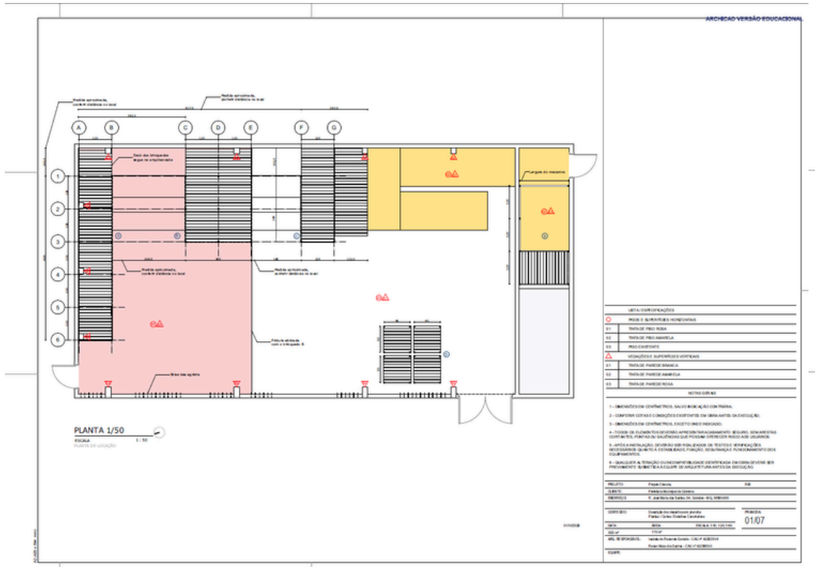


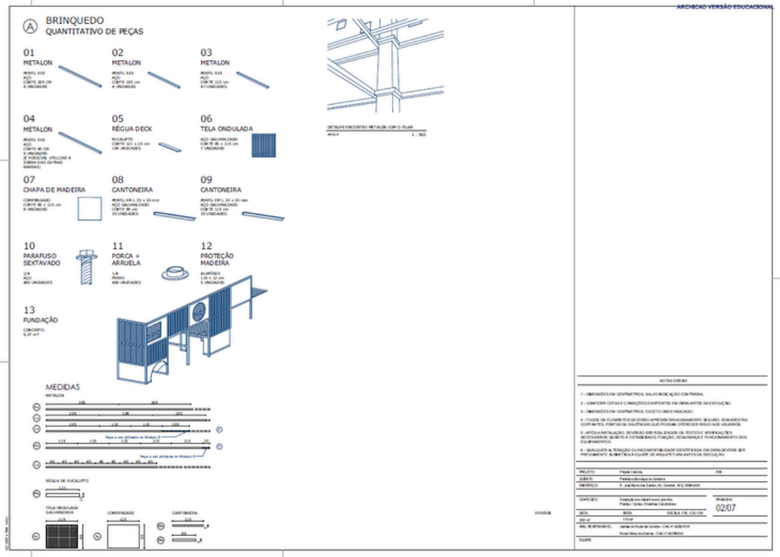


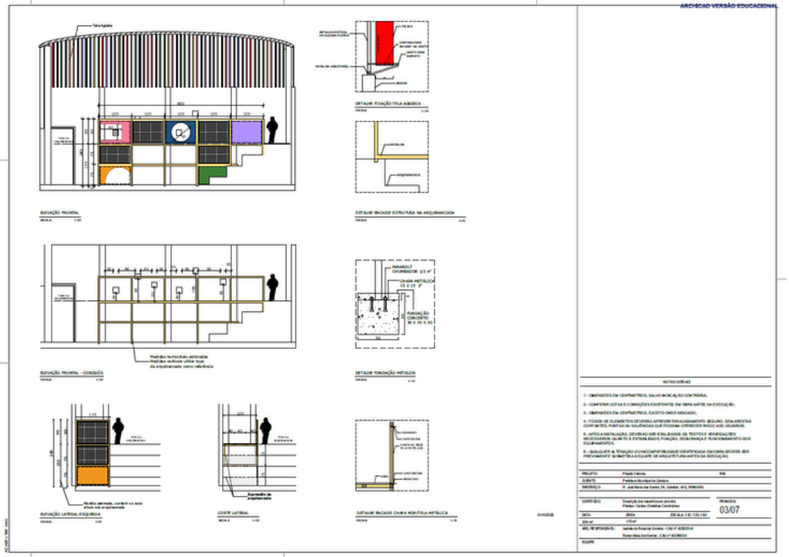

120
120
120
120
120
120
120
120
120
120
120
120
120
95
95
95
95
BRISE TELA AGRÁRIA
0
2.5
5m

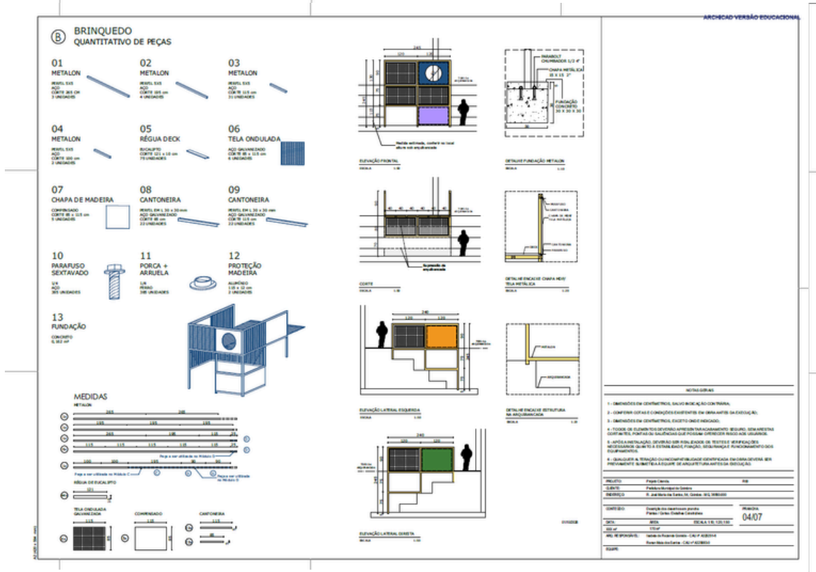


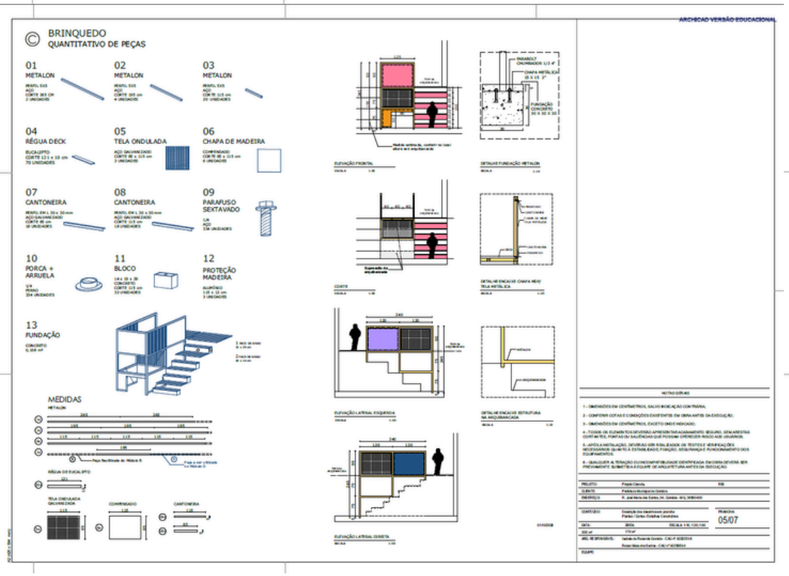


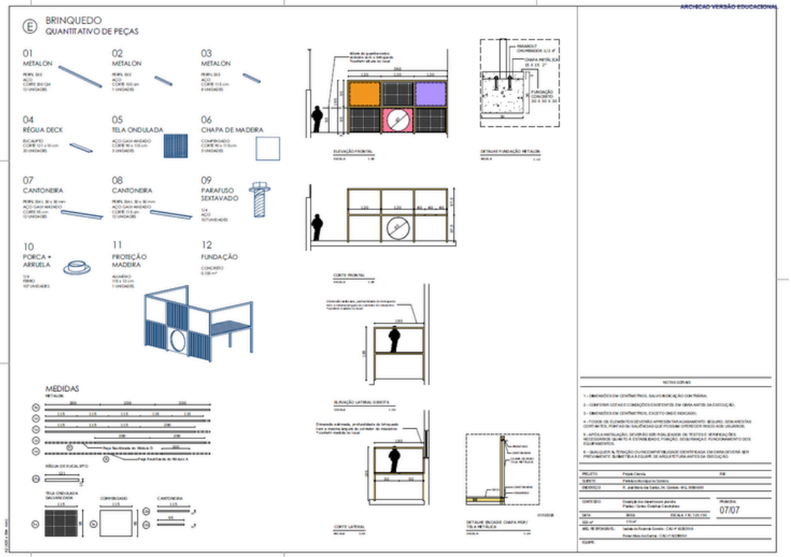

PLANTA 1/50
ESCALA 1 : 50


BRINQUEDO
QUANTITATIVO DE PEÇAS
01 METALON
02 METALON
03 METALON
04 METALON
05 RÉGUA DECK
06 TELA ONDULADA
07 CHAPA DE MADEIRA
08 CANTONEIRA
09 CANTONEIRA
10 PARAFUSO SEXTAVADO
11 PORCA + ARRUELA
12 PROTEÇÃO MADEIRA
13 FUNDAÇÃO
MEDIDAS




BRINQUEDO
QUANTITATIVO DE PEÇAS
01 METALON
02 METALON
03 METALON
04 METALON
05 RÉGUA DECK
06 TELA ONDULADA
07 CHAPA DE MADEIRA
08 CANTONEIRA
09 CANTONEIRA
10 PARAFUSO SEXTAVADO
11 PORCA + ARRUELA
12 PROTEÇÃO MADEIRA
13 FUNDAÇÃO
MEDIDAS


BRINQUEDO
QUANTITATIVO DE PEÇAS
01 METALON
02 METALON
03 METALON
04 RÉGUA DECK
05 TELA ONDULADA
06 CHAPA DE MADEIRA
07 CANTONEIRA
08 CANTONEIRA
09 PARAFUSO SEXTAVADO
10 PORCA + ARRUELA
11 BLOCO
12 PROTEÇÃO MADEIRA
13 FUNDAÇÃO
MEDIDAS


BRINQUEDO
QUANTITATIVO DE PEÇAS
01 METALON
02 METALON
03 METALON
04 RÉGUA DECK
05 TELA ONDULADA
06 CHAPA DE MADEIRA
07 CANTONEIRA
08 CANTONEIRA
09 PARAFUSO SEXTAVADO
10 PORCA + ARRUELA
11 PROTEÇÃO MADEIRA
12 FUNDAÇÃO
MEDIDAS