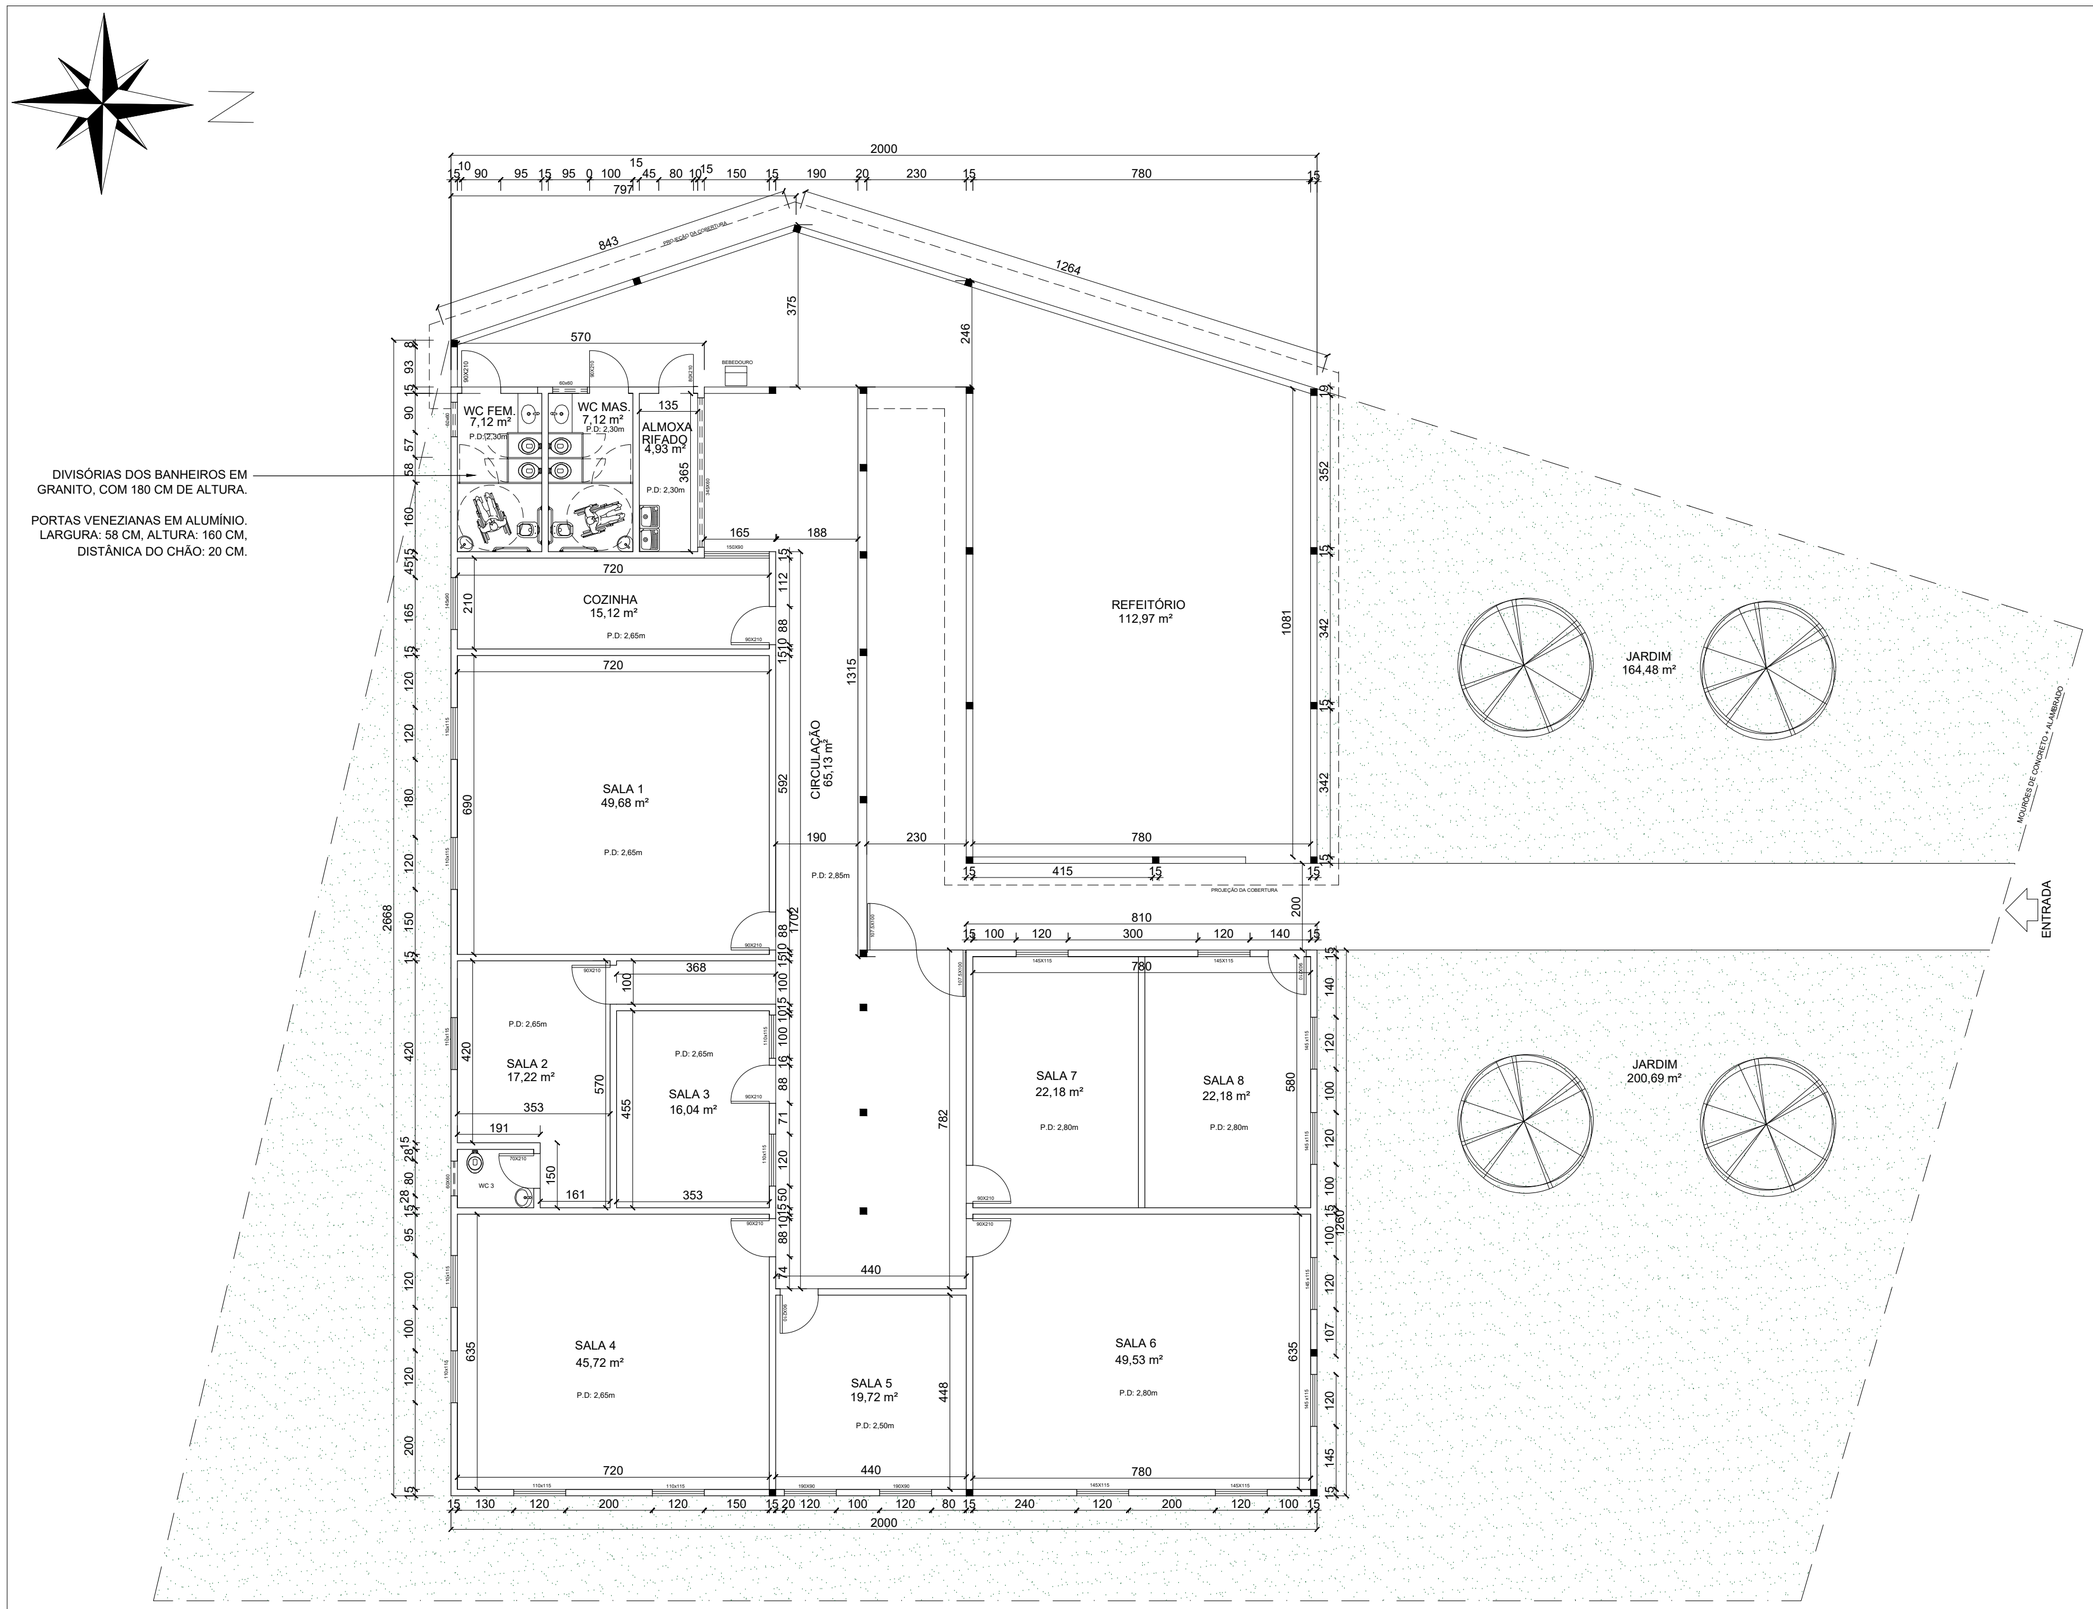

1 PLANTA BAIXA
ESCALA:1:50

OBSERVAÇÕES:- CONFERIR MEDIDAS NO LOCAL

PREFEITURA MUNICIPAL DE CANAÃ
ESTADO DE MINAS GERAIS

PREFEITURA MUNICIPAL DE CANAÃ
PRAÇA ARTHUR BERNARDES, Nº 84 | BAIRRO: CENTRO |
CIDADE: CANAÃ / MG | CEP: 36592-000
CPF/CNPJ:18.132.712/0001-20

PROFISSIONAL:
SUANE EVELYN DOS REIS SOARES
ENGENHEIRA CIVIL

CREA:
MG-2002140

SUANE EVELYN DOS REIS SOARES:11329655676
Assinado de forma digital por SUANE EVELYN DOS REIS SOARES:11329655676
Dados: 2026.03.27 09:08:00 -03'00'

JOSE IVANIR GERMANO CLEMENTE:04481125637
Assinado de forma digital por JOSE IVANIR GERMANO CLEMENTE:04481125637
Dados: 2026.03.27 09:07:00 -03'00'

ENDEREÇO:
ÁGUA FRIA – ZONA RURAL, CANAÃ/MG

PROJETO:	DESENHO	PRANCHA:
INSTITUCIONAL	PLANTA BAIXA	01/03
ESCALA: 1/50	ETAPA: ANTEPROJETO	DATA: 27/03/2026

IMPRIMIR EM PAPEL TAMANHO A2