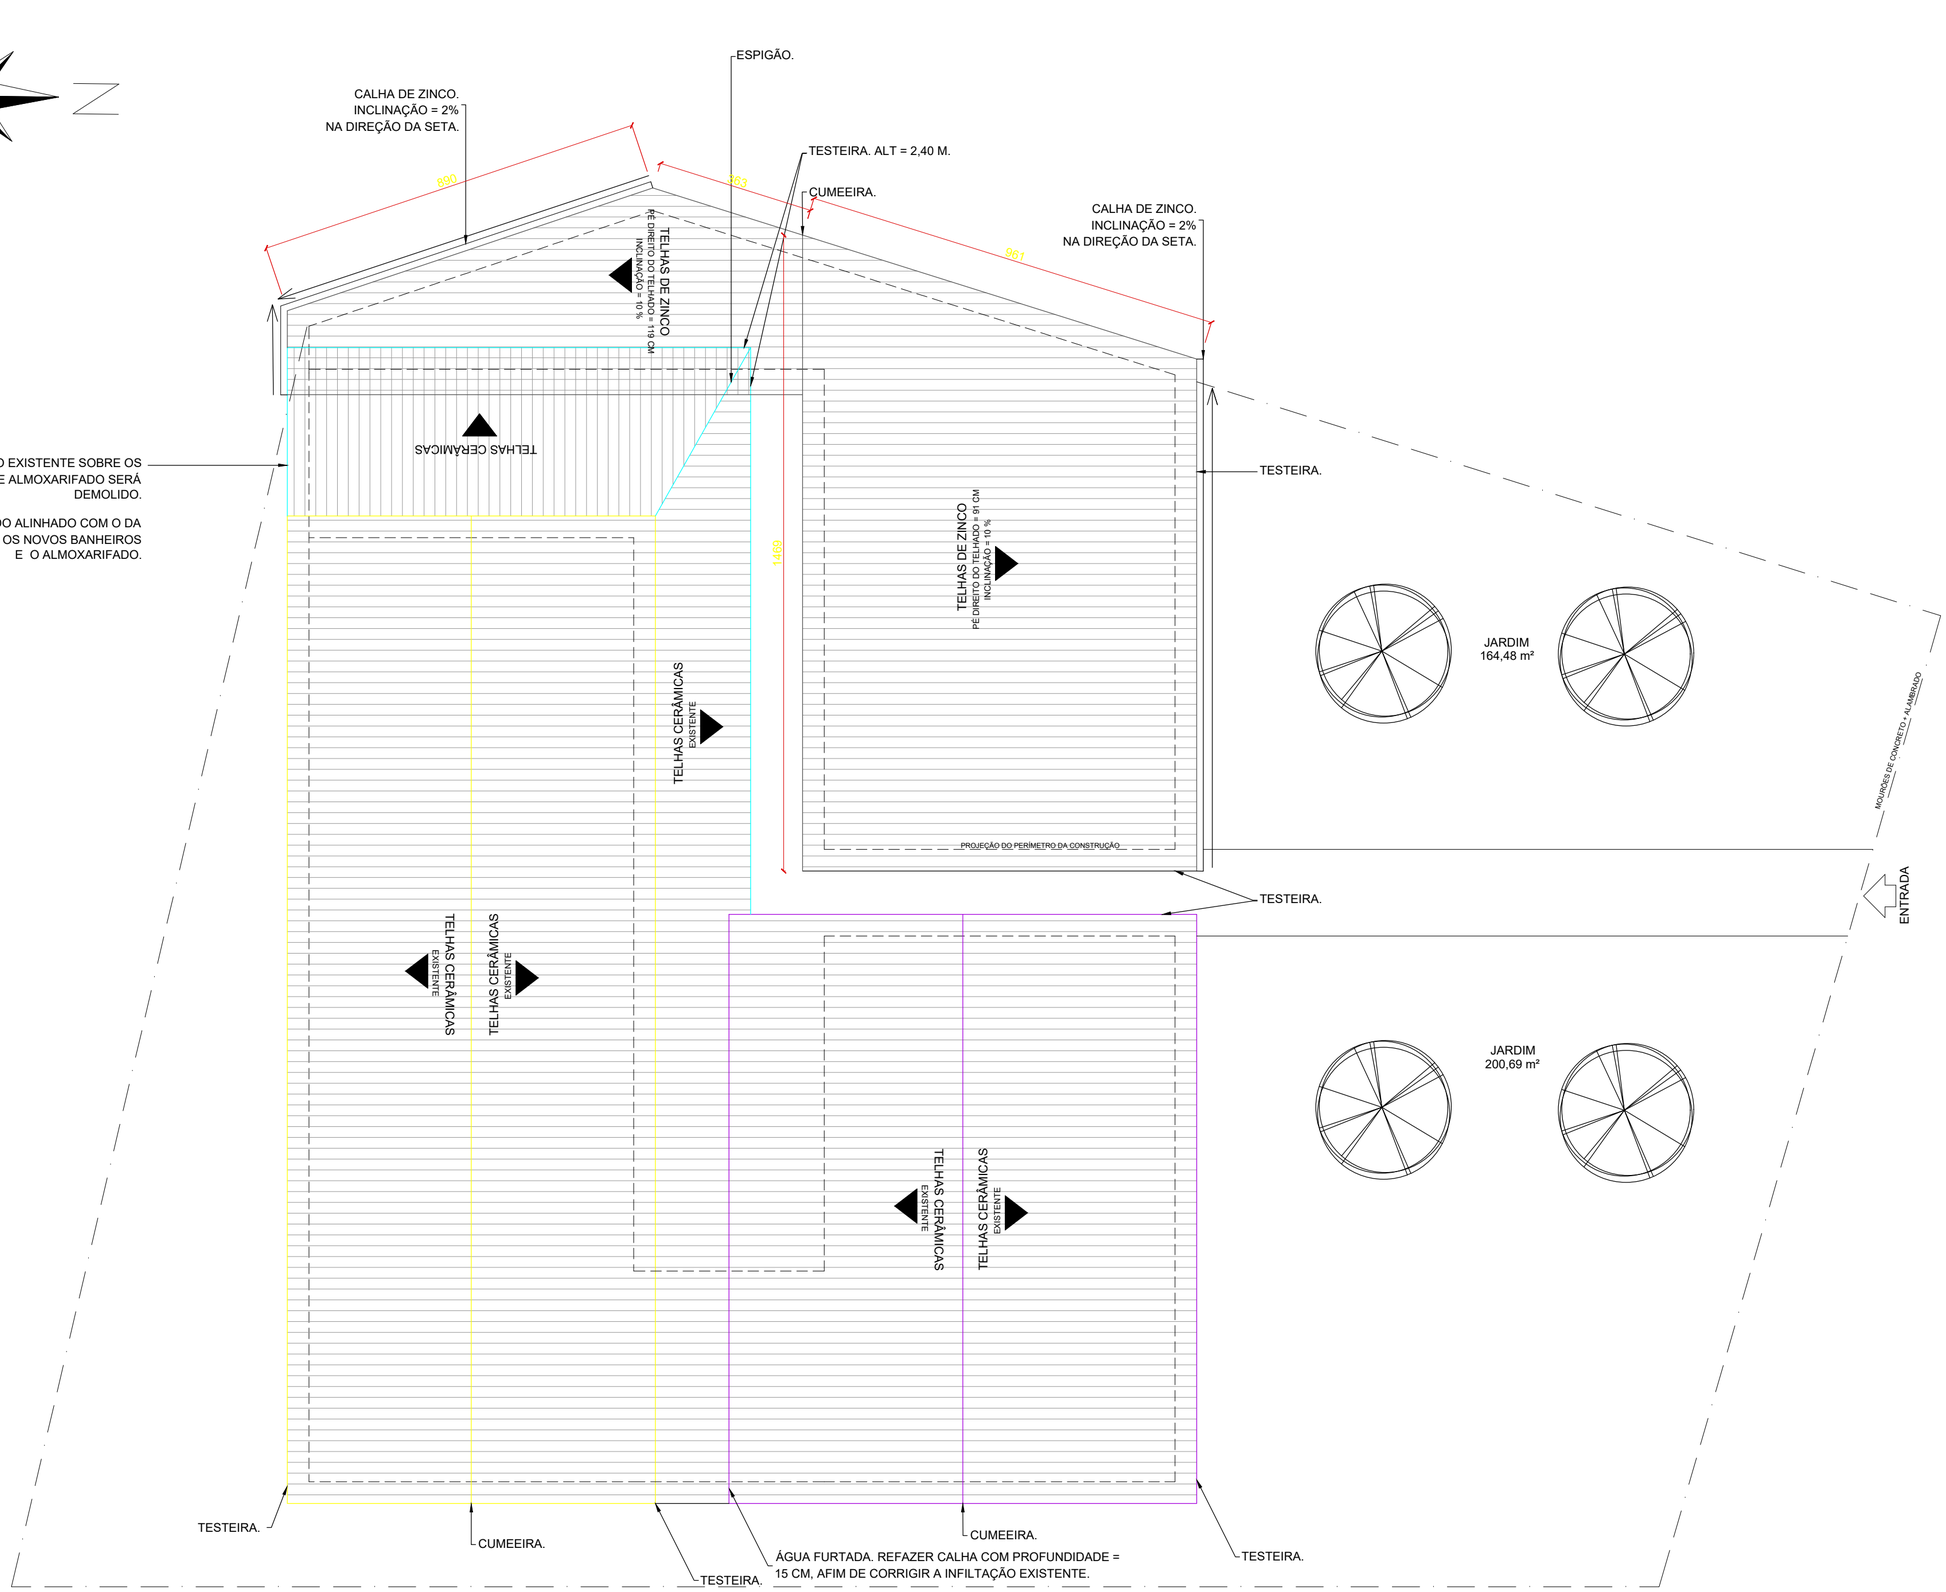

1 PLANTA DE COBERTURA
ESCALA:1:50

OBSERVAÇÕES:- CONFERIR MEDIDAS NO LOCAL

PREFEITURA MUNICIPAL DE CANAÃ ESTADO DE MINAS GERAIS	PREFEITURA MUNICIPAL DE CANAÃ PRAÇA ARTHUR BERNARDES, Nº 84 | BAIRRO: CENTRO | CIDADE: CANAÃ / MG | CEP: 36592-000 CPF/CNPJ:18.132.712/0001-20
PROFISSIONAL: SUANE EVELYN DOS REIS SOARES ENGENHEIRA CIVIL	CREA: MG-200214D SUANE EVELYN DOS REIS SOARES Assinado de forma digital por SUANE EVELYN DOS REIS SOARES Dados: 2026.03.27 15:01:37 -03'00'
ENDEREÇO: ÁGUA FRIA – ZONA RURAL, CANAÃ/MG	JOSÉ XAVIER MIRANDA QUARTO:04446210637 Assinado de forma digital por JOSÉ XAVIER MIRANDA QUARTO:04446210637 Dados: 2026.03.27 15:01:37 -03'00'
PROJETO: INSTITUCIONAL	DESENHO PLANTA DE COBERTURA
ESCALA: 1/50 · ETAPA: ANTEPROJETO · DATA: 27/03/2026	PRANCHA: 03/03

IMPRIMIR EM PAPEL TAMANHO A2