
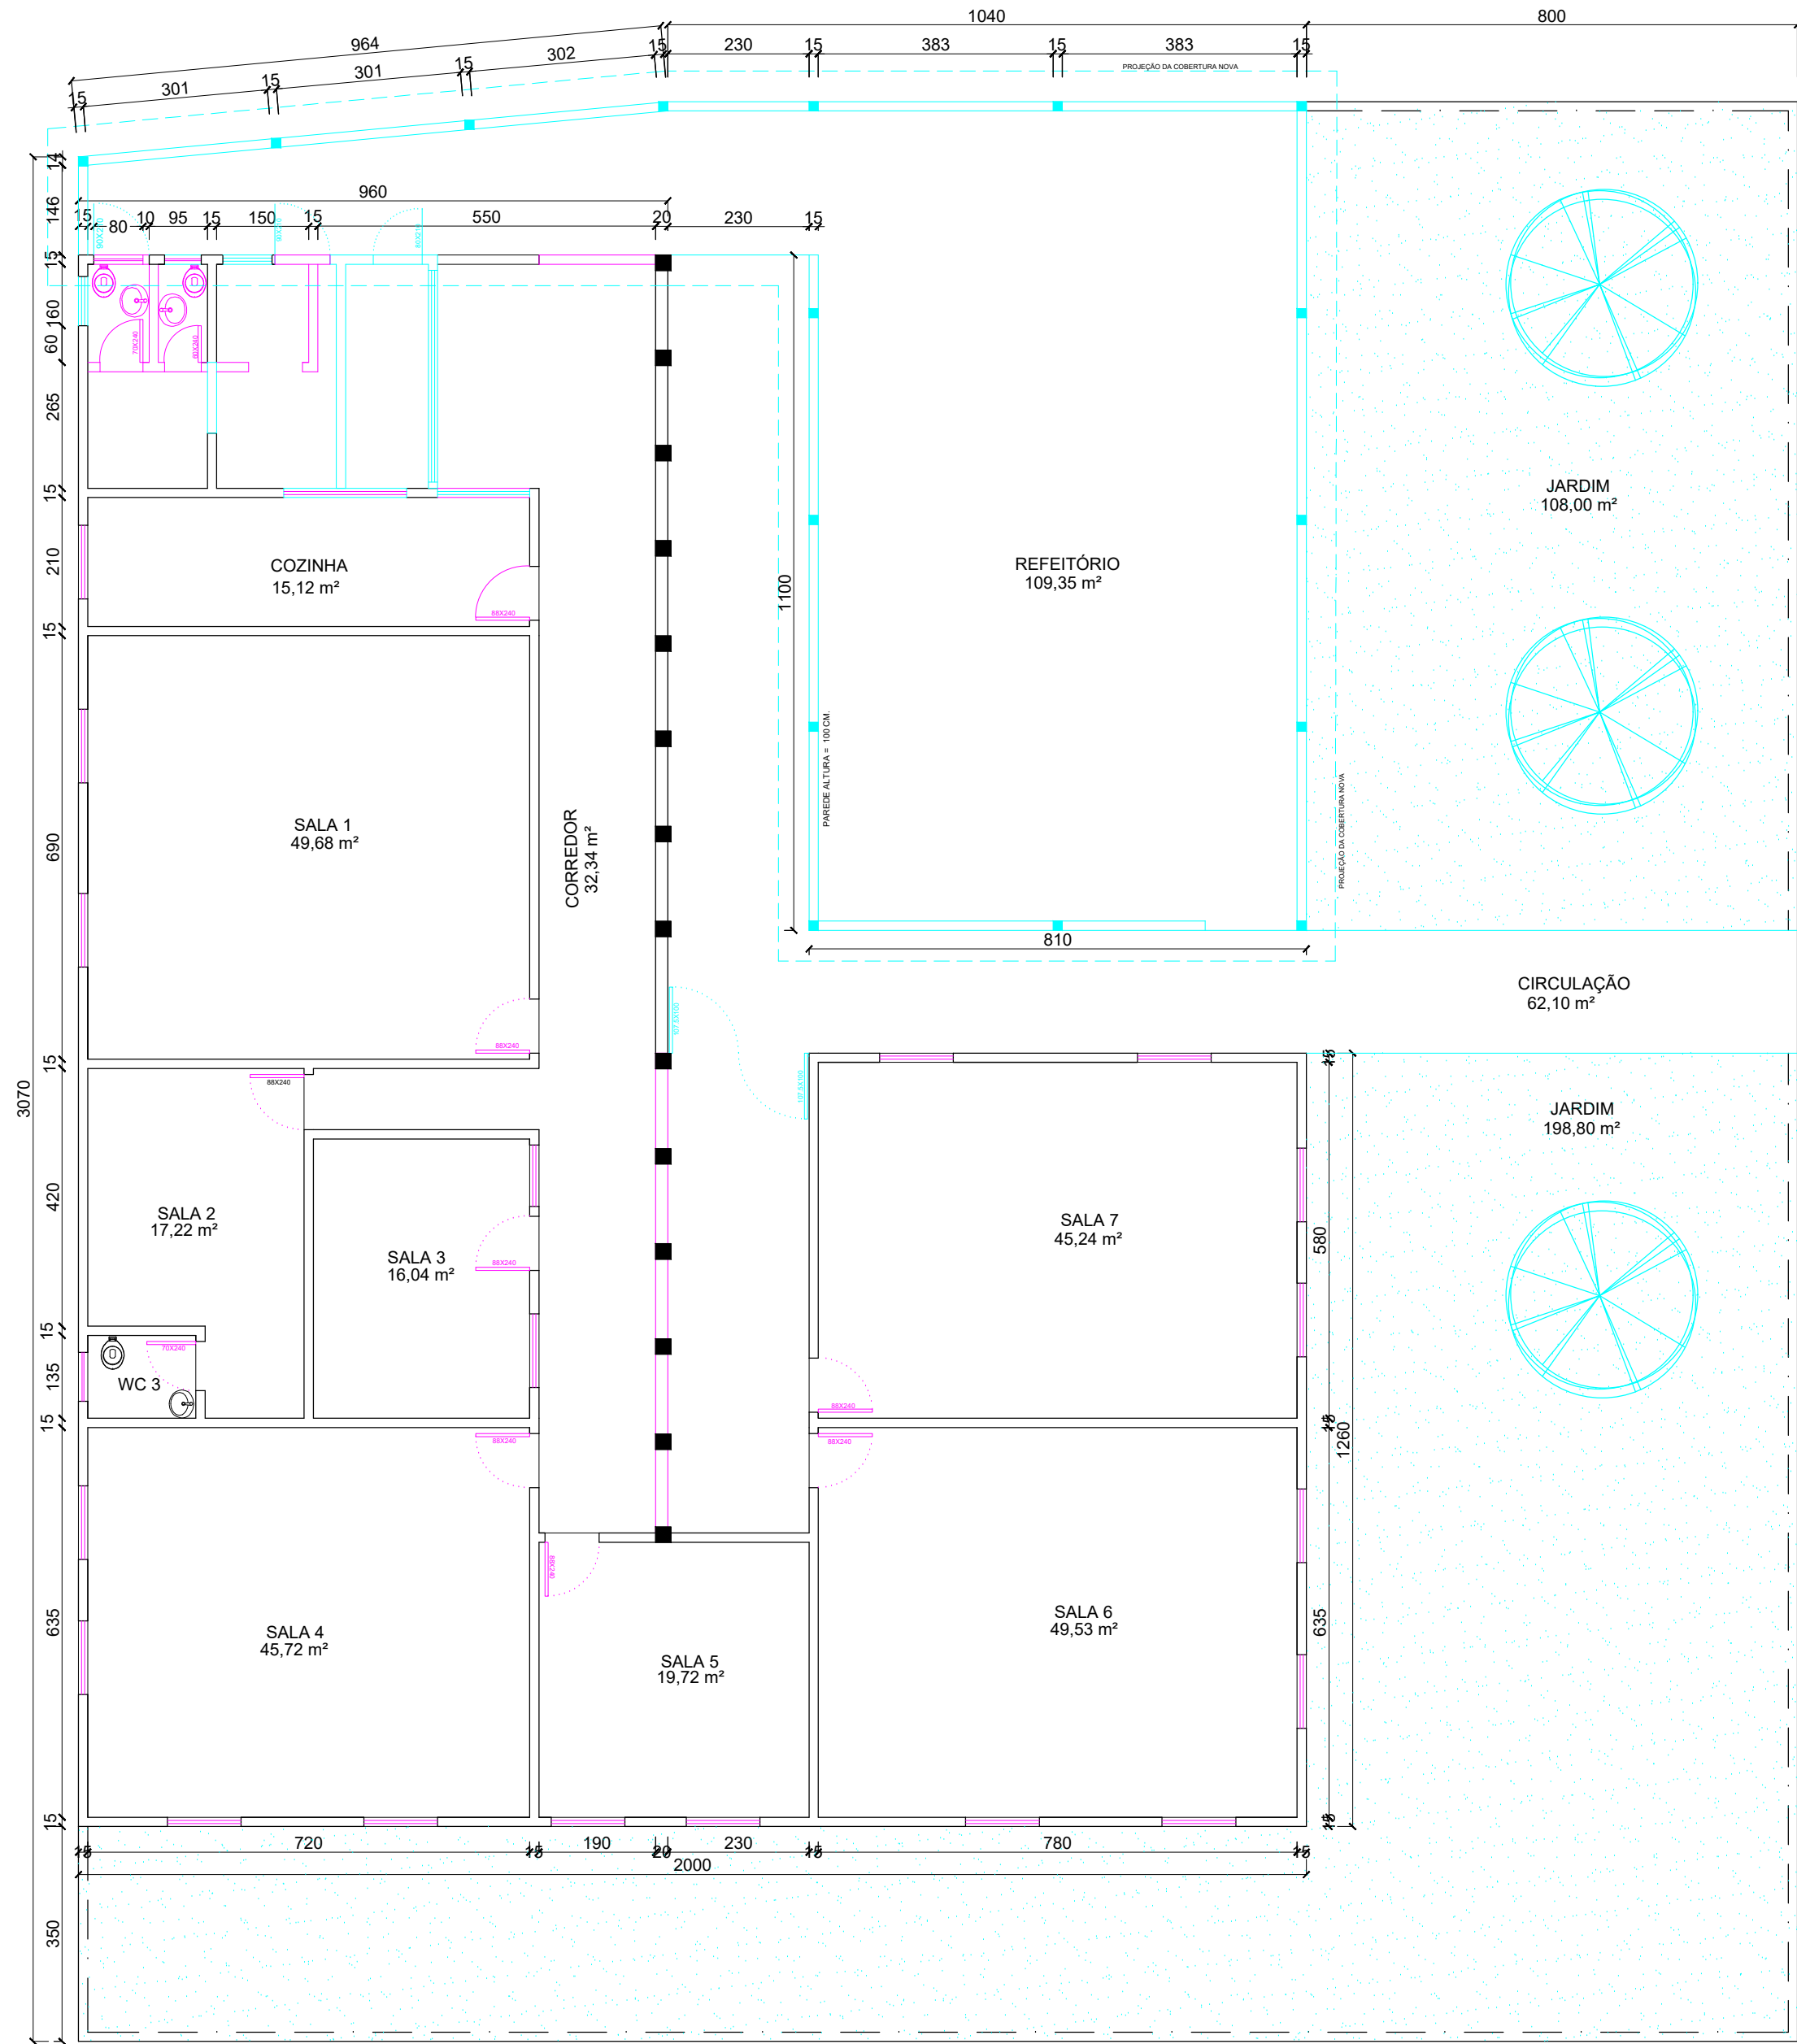


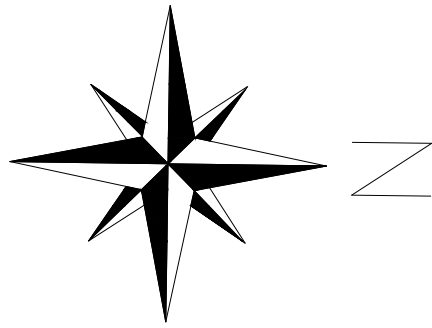

1 PLANTA DE REFORMA
ESCALA:1:100

LEGENDA DEMOLIR/CONSTRUIR


	ALVENARIA E ESQUADRIAS A DEMOLIR
	ALVENARIA E ESQUADRIAS A CONSTRUIR
	ALVENARIA E ESQUADRIAS A MANUTER

JOSE IVANIR MIRANDA
DUARTE:04448125637

Assinado de forma digital por JOSE
IVANIR MIRANDA
DUARTE:04448125637
Dados: 2026.04.28 10:00:20 -03'00'

gouvbr
Documento assinado digitalmente
Data: 23/04/2026 14:55:13-0300
Verifique em <https://validar.itl.gov.br>

OBSERVAÇÕES:- CONFERIR MEDIDAS NO LOCAL

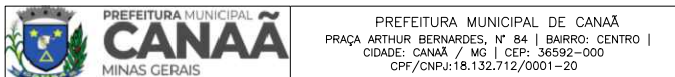

RESPONSÁVEL TÉCNICO:
MARIANY DONATO BERNARDINO
ARQUITETA E URBANISTA MARIANY DONATO BERNARDINO
CAU: 4254192-0

ENDEREÇO: RUA FRIA - ZONA RURAL, CANAÃ/MG	DESENHO PLANTA DE REFORMA	FRANCHA: 03/05
PROJETO: INSTITUCIONAL	ETAPA: ANTEPROJETO	DATA: 27/03/2026
ESCALA: 1/100		