




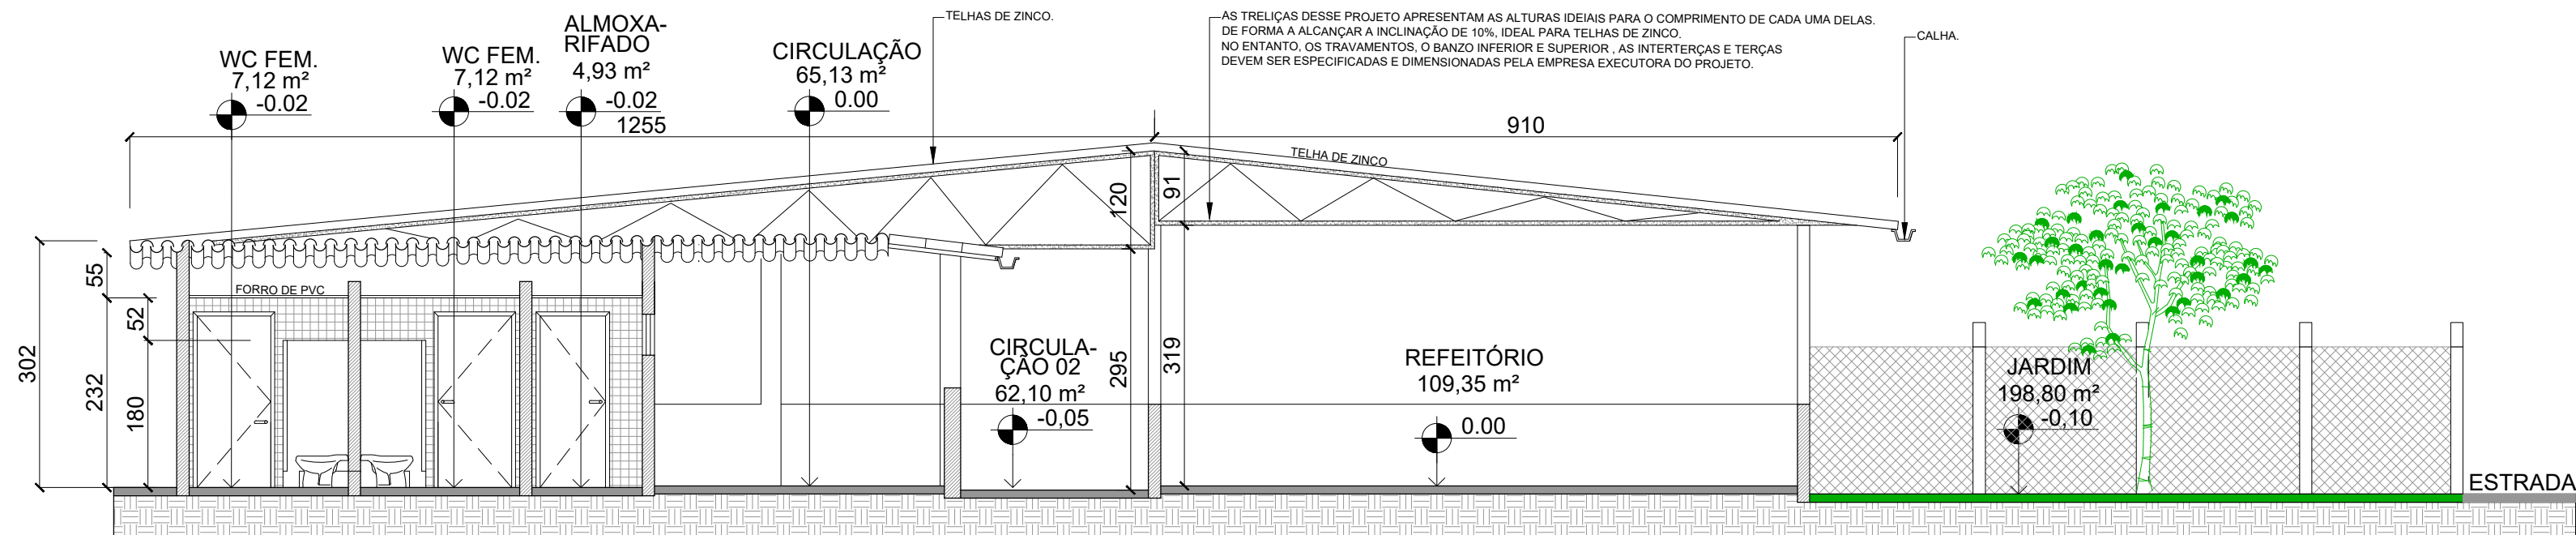

1 CORTE AA
ESCALA: 1:75

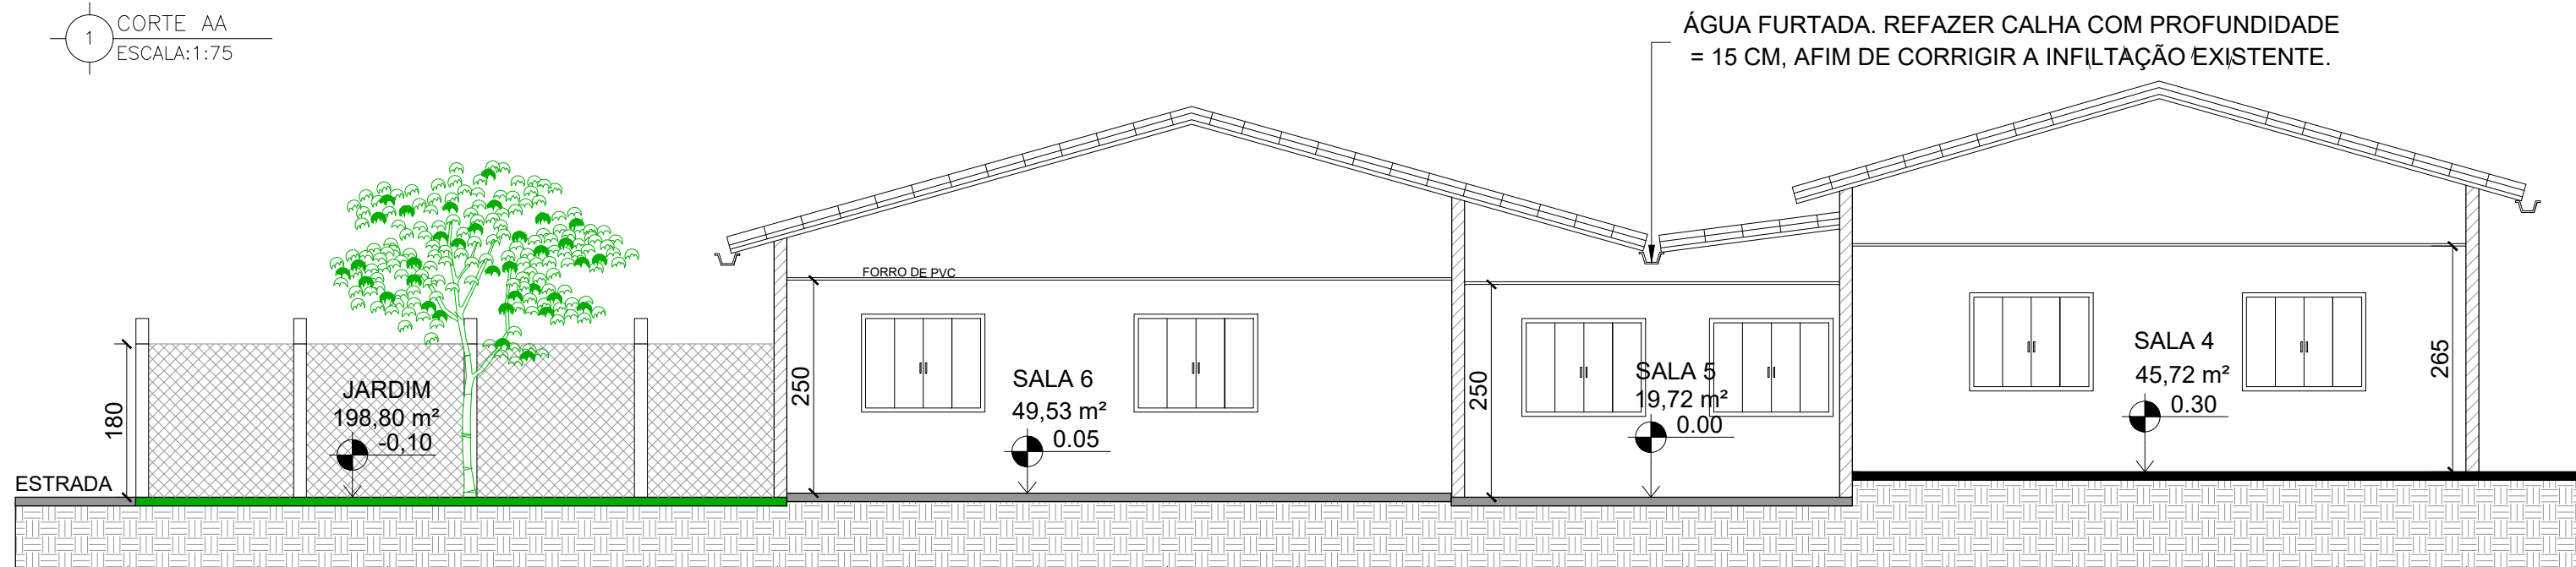

2 CORTE BB
ESCALA: 1:75

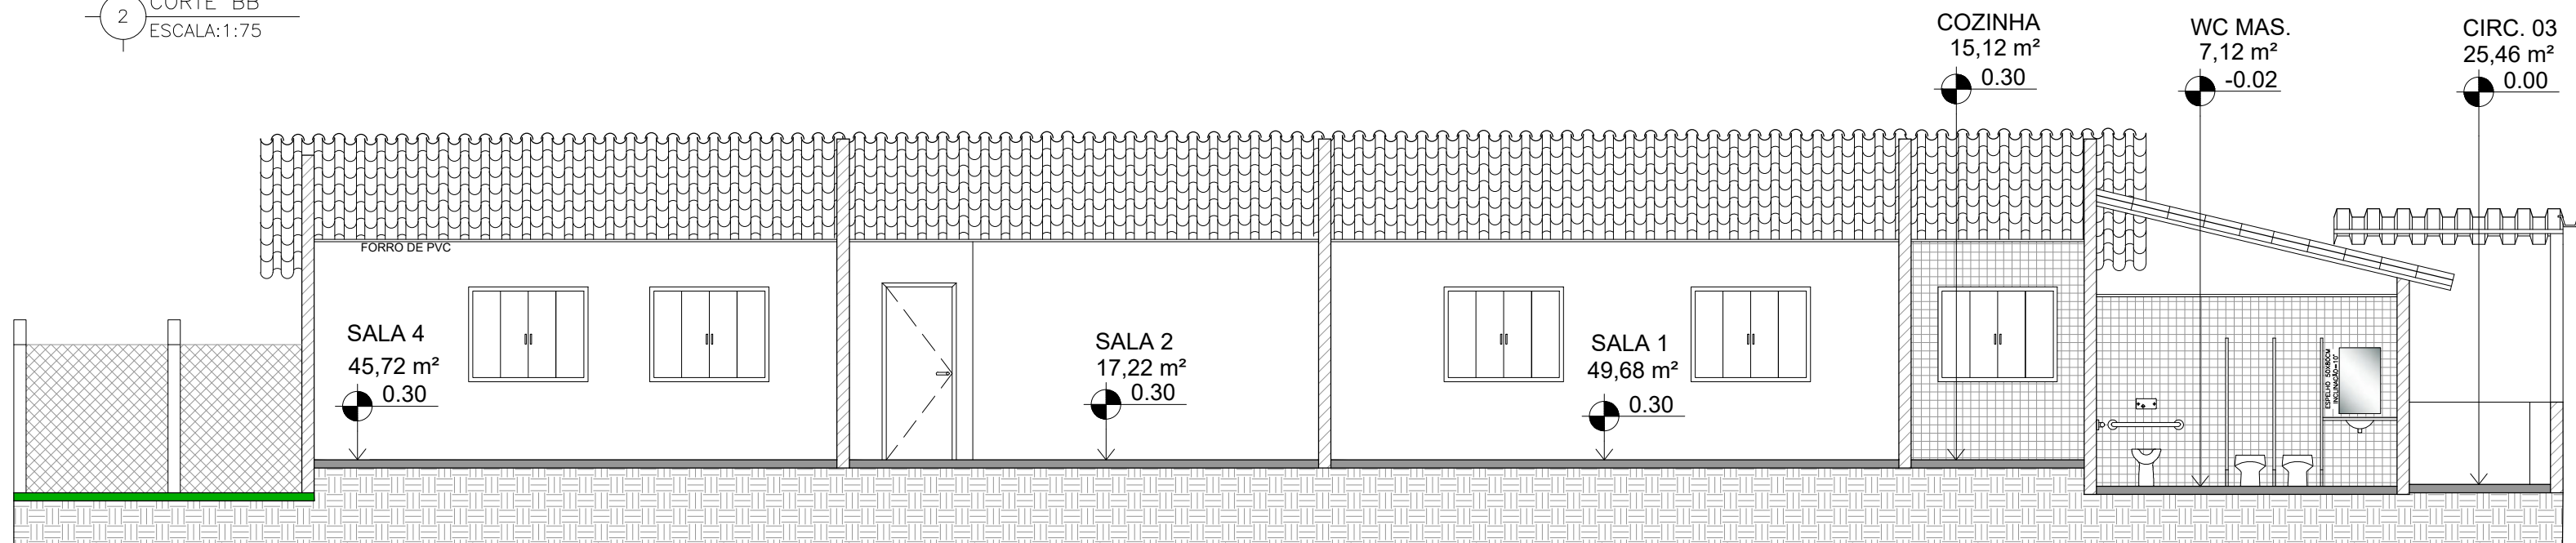

3 CORTE CC
ESCALA: 1:75

JOSE IVANIR MIRANDA
DUARTE:04448125637

Assinado de forma digital por JOSE IVANIR MIRANDA
DUARTE:04448125637
Data: 23/04/2026 14:56:52-0300
Verifique em <https://validar.iti.gov.br>

OBSERVAÇÕES: - CONFERIR MEDIDAS NO LOCAL

 PREFEITURA MUNICIPAL CANAÃ MINAS GERAIS		PREFEITURA MUNICIPAL DE CANAÃ PRAÇA ARTHUR BERNARDES, N° 84 BAIRRO: CENTRO CIDADE: CANAÃ / MG CEP: 36592-000 CPF/CNPJ: 18.132.712/0001-20	
RESPONSÁVEL TÉCNICO: MARIANY DONATO BERNARDINO ARQUITETA E URBANISTA MARIANY DONATO BERNARDINO		CAU: A254192-0	
ENDEREÇO: ÁGUA FRIA — ZONA RURAL, CANAÃ/MG			
PROJETO: INSTITUCIONAL		DESENHO CORTES	PRANCHA; 05/05
ESCALA: 1/75	ETAPA: ANTEPROJETO	DATA: 22/04/2026	