


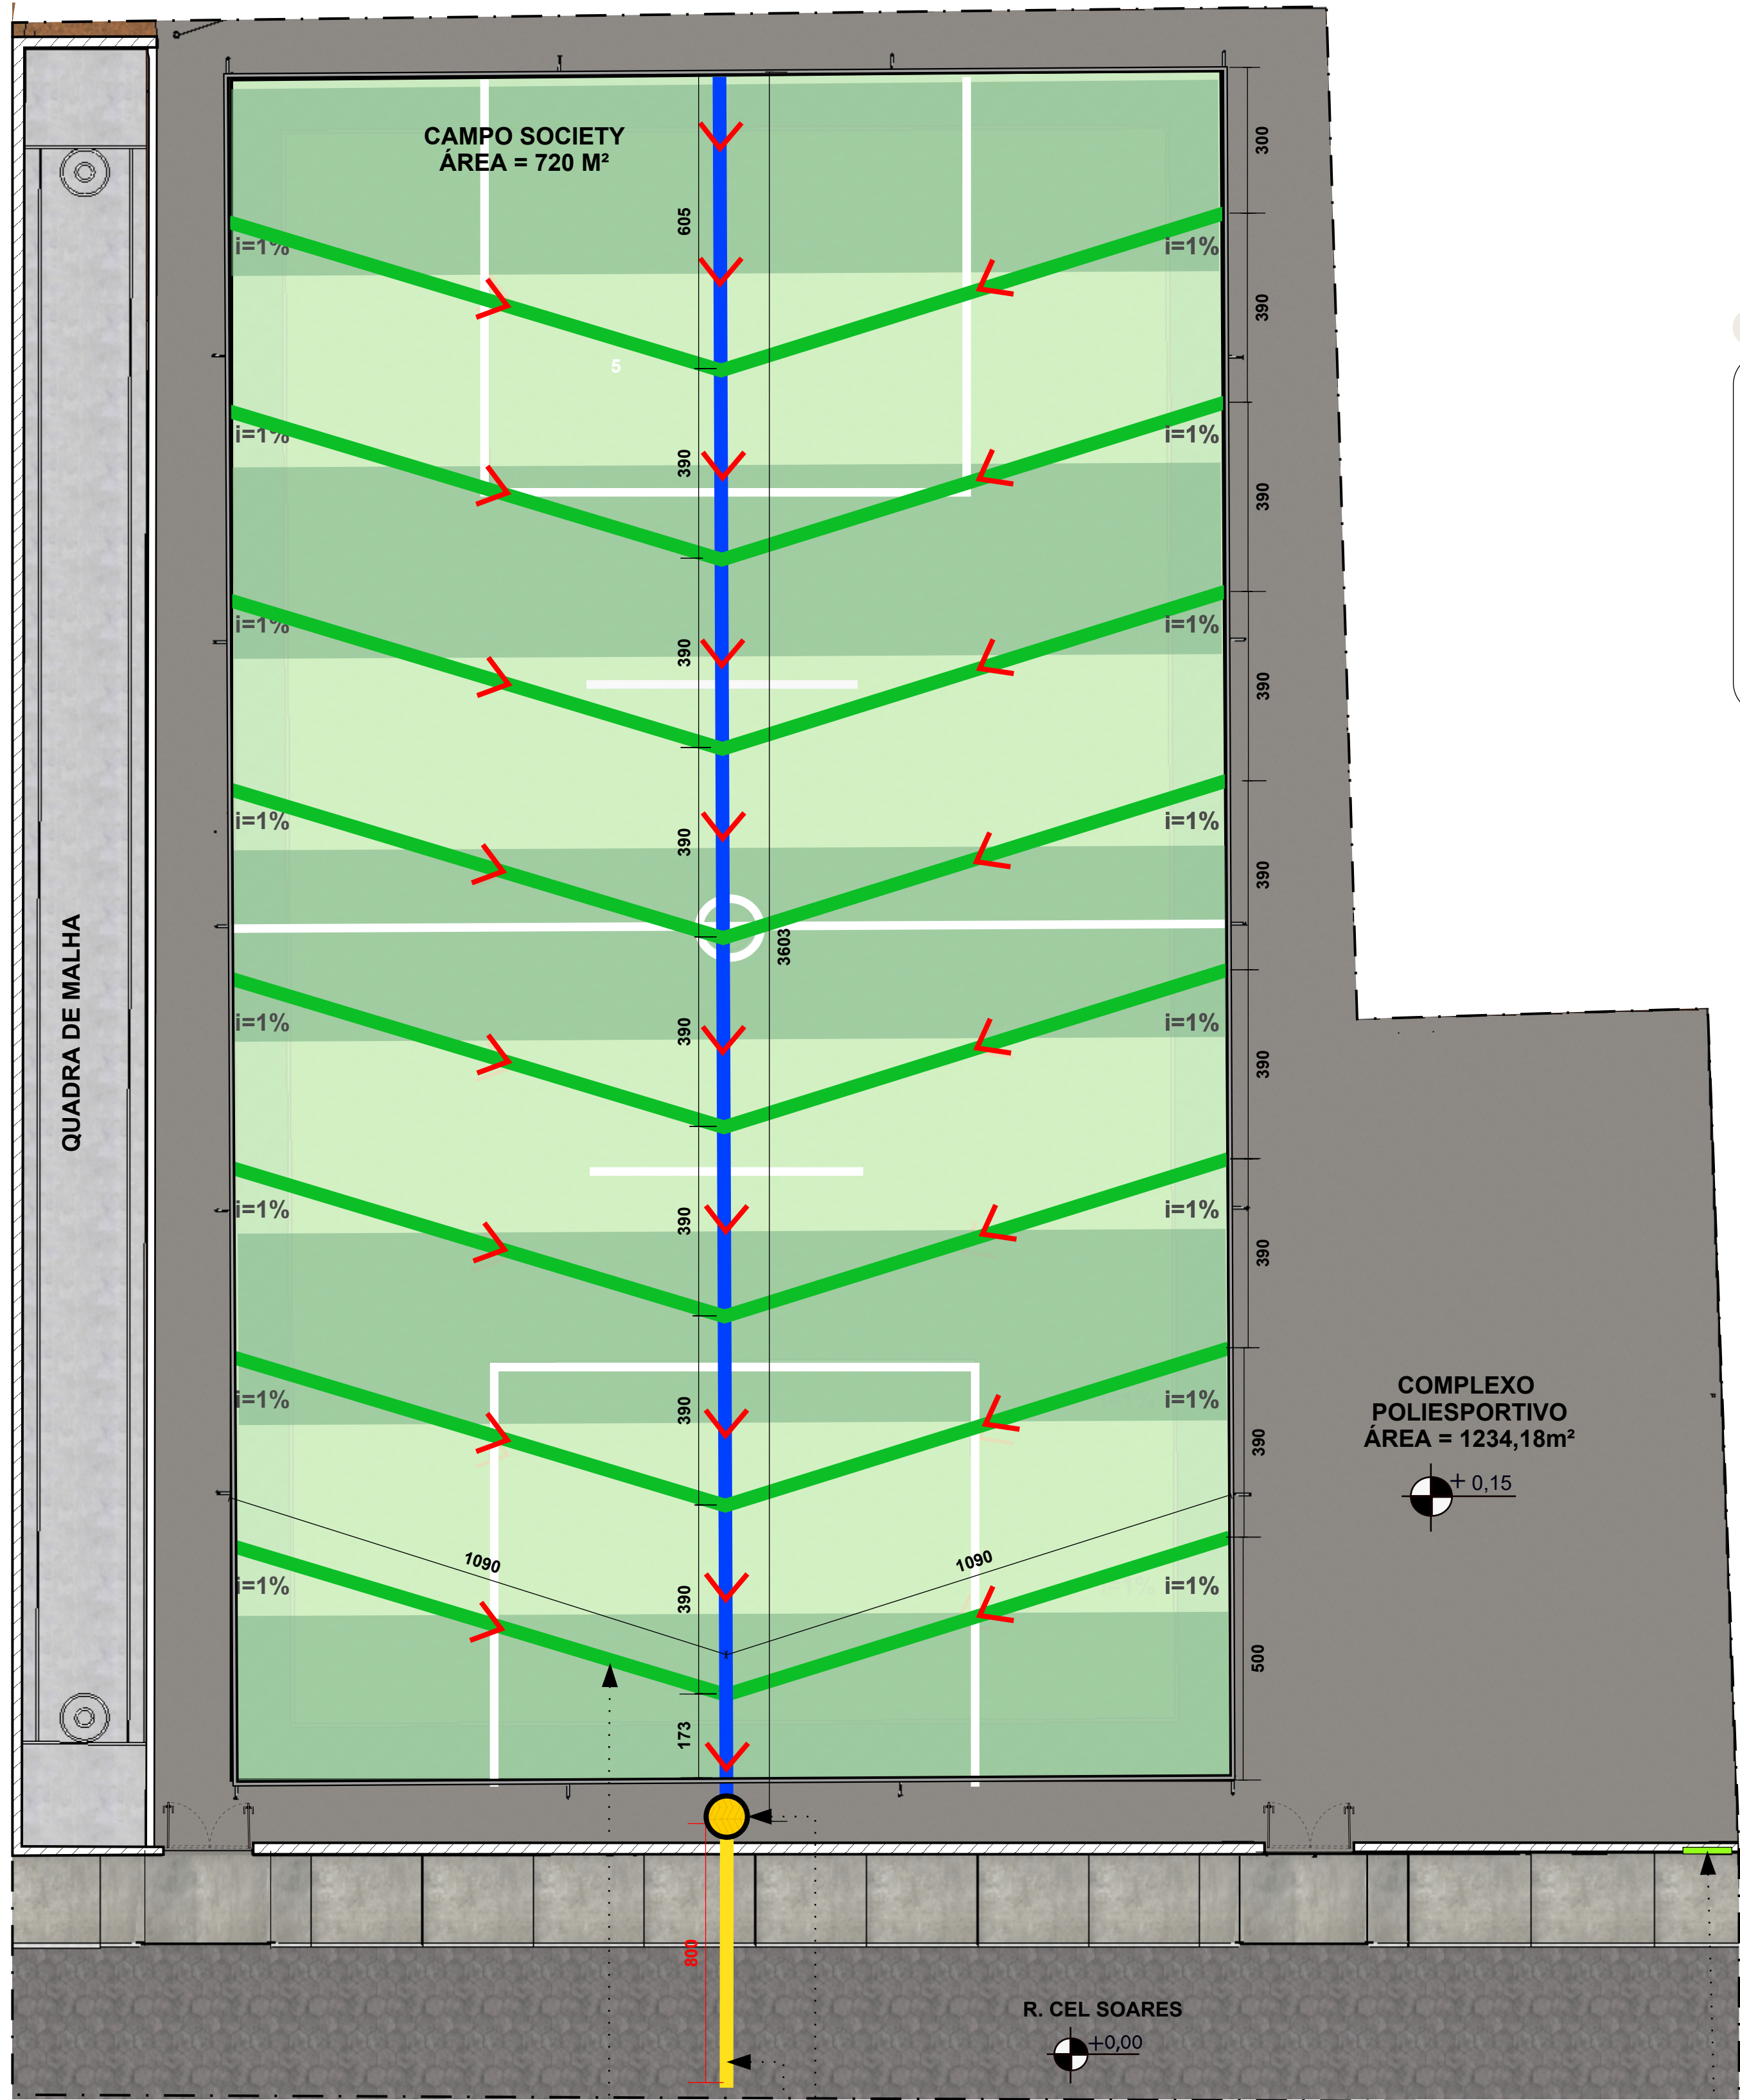


DRENO ESPINHA DE PEIXE: COLETOR LONGITUDINAL (AZUL) E RAMIFICAÇÕES (VERDE), COM SEÇÃO 0,40 X 0,40 M, TUBO DE PEAD CORRUGADO PERFURADO, DN 100 MM, ENCHIMENTO COM BRITA, ENVOLVIDO COM MANTA GEOTÊXTIL.

KIT CAVALETE PARA MEDIÇÃO DE ÁGUA - ENTRADA INDIVIDUALIZADA, EM PPR PN20 DN 25 MM (3/4") PARA 1 MEDIDOR.


TUBO PVC, SÉRIE R, ÁGUA PLUVIAL, DN 150 MM, FORNECIDO E INSTALADO EM RAMAL DE ENCAMINHAMENTO.

POÇO DE INSPEÇÃO CIRCULAR PARA DRENAGEM, EM CONCRETO PRÉ-MOLDADO, DIÂMETRO INTERNO = 0,60 M. PROFUNDIDADE = 0,90 M, COM TAMPA DE CONCRETO ARMADO.

01 PLANTA DE DRENAGEM
Esc: 1/100

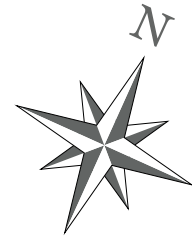


ESQUEMA DAS CAMADAS DRENANTES DO CAMPO DE GRAMA SINTÉTICA

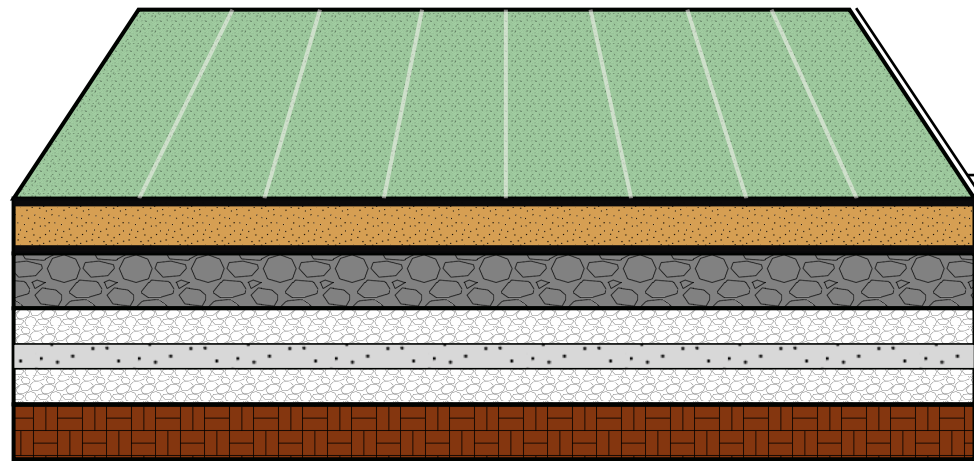

- GRAMA SINTÉTICA - A-6 CM
- AREIA PARA DRENO - 8-12 CM
- IMPRIMAÇÃO COM EMULSÃO ASFÁLTICA (PEDRA BRITADA N.1 E PEDRA BRITADA N.2 _ 10-15 CM)
- DRENO ESPINHA DE PEIXE (SEÇÃO (0,40 X 0,40 M), COM TUBO DE PEAD CORRUGADO PERFURADO, ENCHIMENTO COM BRITA, ENVOLVIDO COM MANTA GEOTÊXTIL.
- SUBLEITO COMPACTADO _ 25 CM

DETALHE ESQUEMÁTICO EM CORTE DO DRENO E CAMADAS DE DRENAGEM

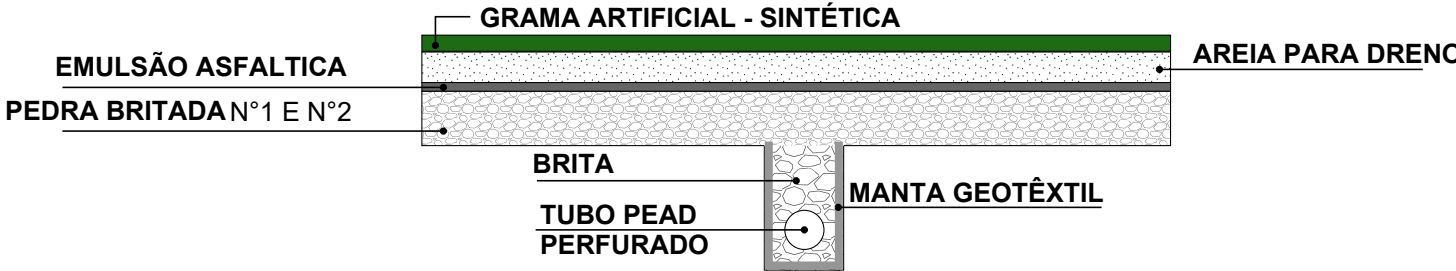

LEGENDA DRENAGEM

- COLETOR LONGITUDINAL DO DRENO ESPINHA DE PEIXE.
- RAMIFICAÇÕES DO DRENO ESPINHA DE PEIXE.
- DIREÇÃO DE ESCOAMENTO
- POÇO DE INSPEÇÃO
- TUBOS QUE IRÃO DIRECIONAR A AGUA DAS CAIXAS DE INSPEÇÃO PARA A REDE COLETORA MUNICIPAL.

OBSERVAÇÃO: PARA EFEITO DE PROJETO O NÍVEL ZERO É O NÍVEL DA RUA



PROJETO ARQUITETÔNICO DE EQUIPAMENTO URBANO

Documento assinado digitalmente
gov.br
MARIANY DONATO BERNARDINO
Data: 15/07/2025 17:29:23 -0300
Verifique em <https://validar.it.gov.br>

RESPONSÁVEL TÉCNICO:
MARIANY DONATO BERNARDINO - CAU: A254192-0

JOSE IVANIR MIRANDA
DUARTE-04448125637
Assinado de forma digital por JOSE IVANIR MIRANDA
Data: 2025.07.21 08:46:11 -0300

PREFEITURA DE CANAÃ - CNPJ: 18.132.712/0001-20

CONTEÚDO:
DETALHAMENTO ARQUITETÔNICO - PLANTA DE DRENAGEM

RRT:
1642SI16422506I00CT001506

ESCALA:
INDICADA. MEDIDAS EM CM.

ETAPA:
PROJETO EXECUTIVO (PE)

DATA:
10 DE JULHO DE 2026

PÁGINA:
05