




• PORTA METÁLICA EM CHAPA DOBRADA. DUAS FOLHAS DE ABRIR. PINTADA COM PRIMER ANTIFERRUGEM SEGUIDO DE ESMALTE SINTÉTICO DE COR CINZA ESCURO.

01 VISTA ISOMÉTRICA

Esc: 1/10

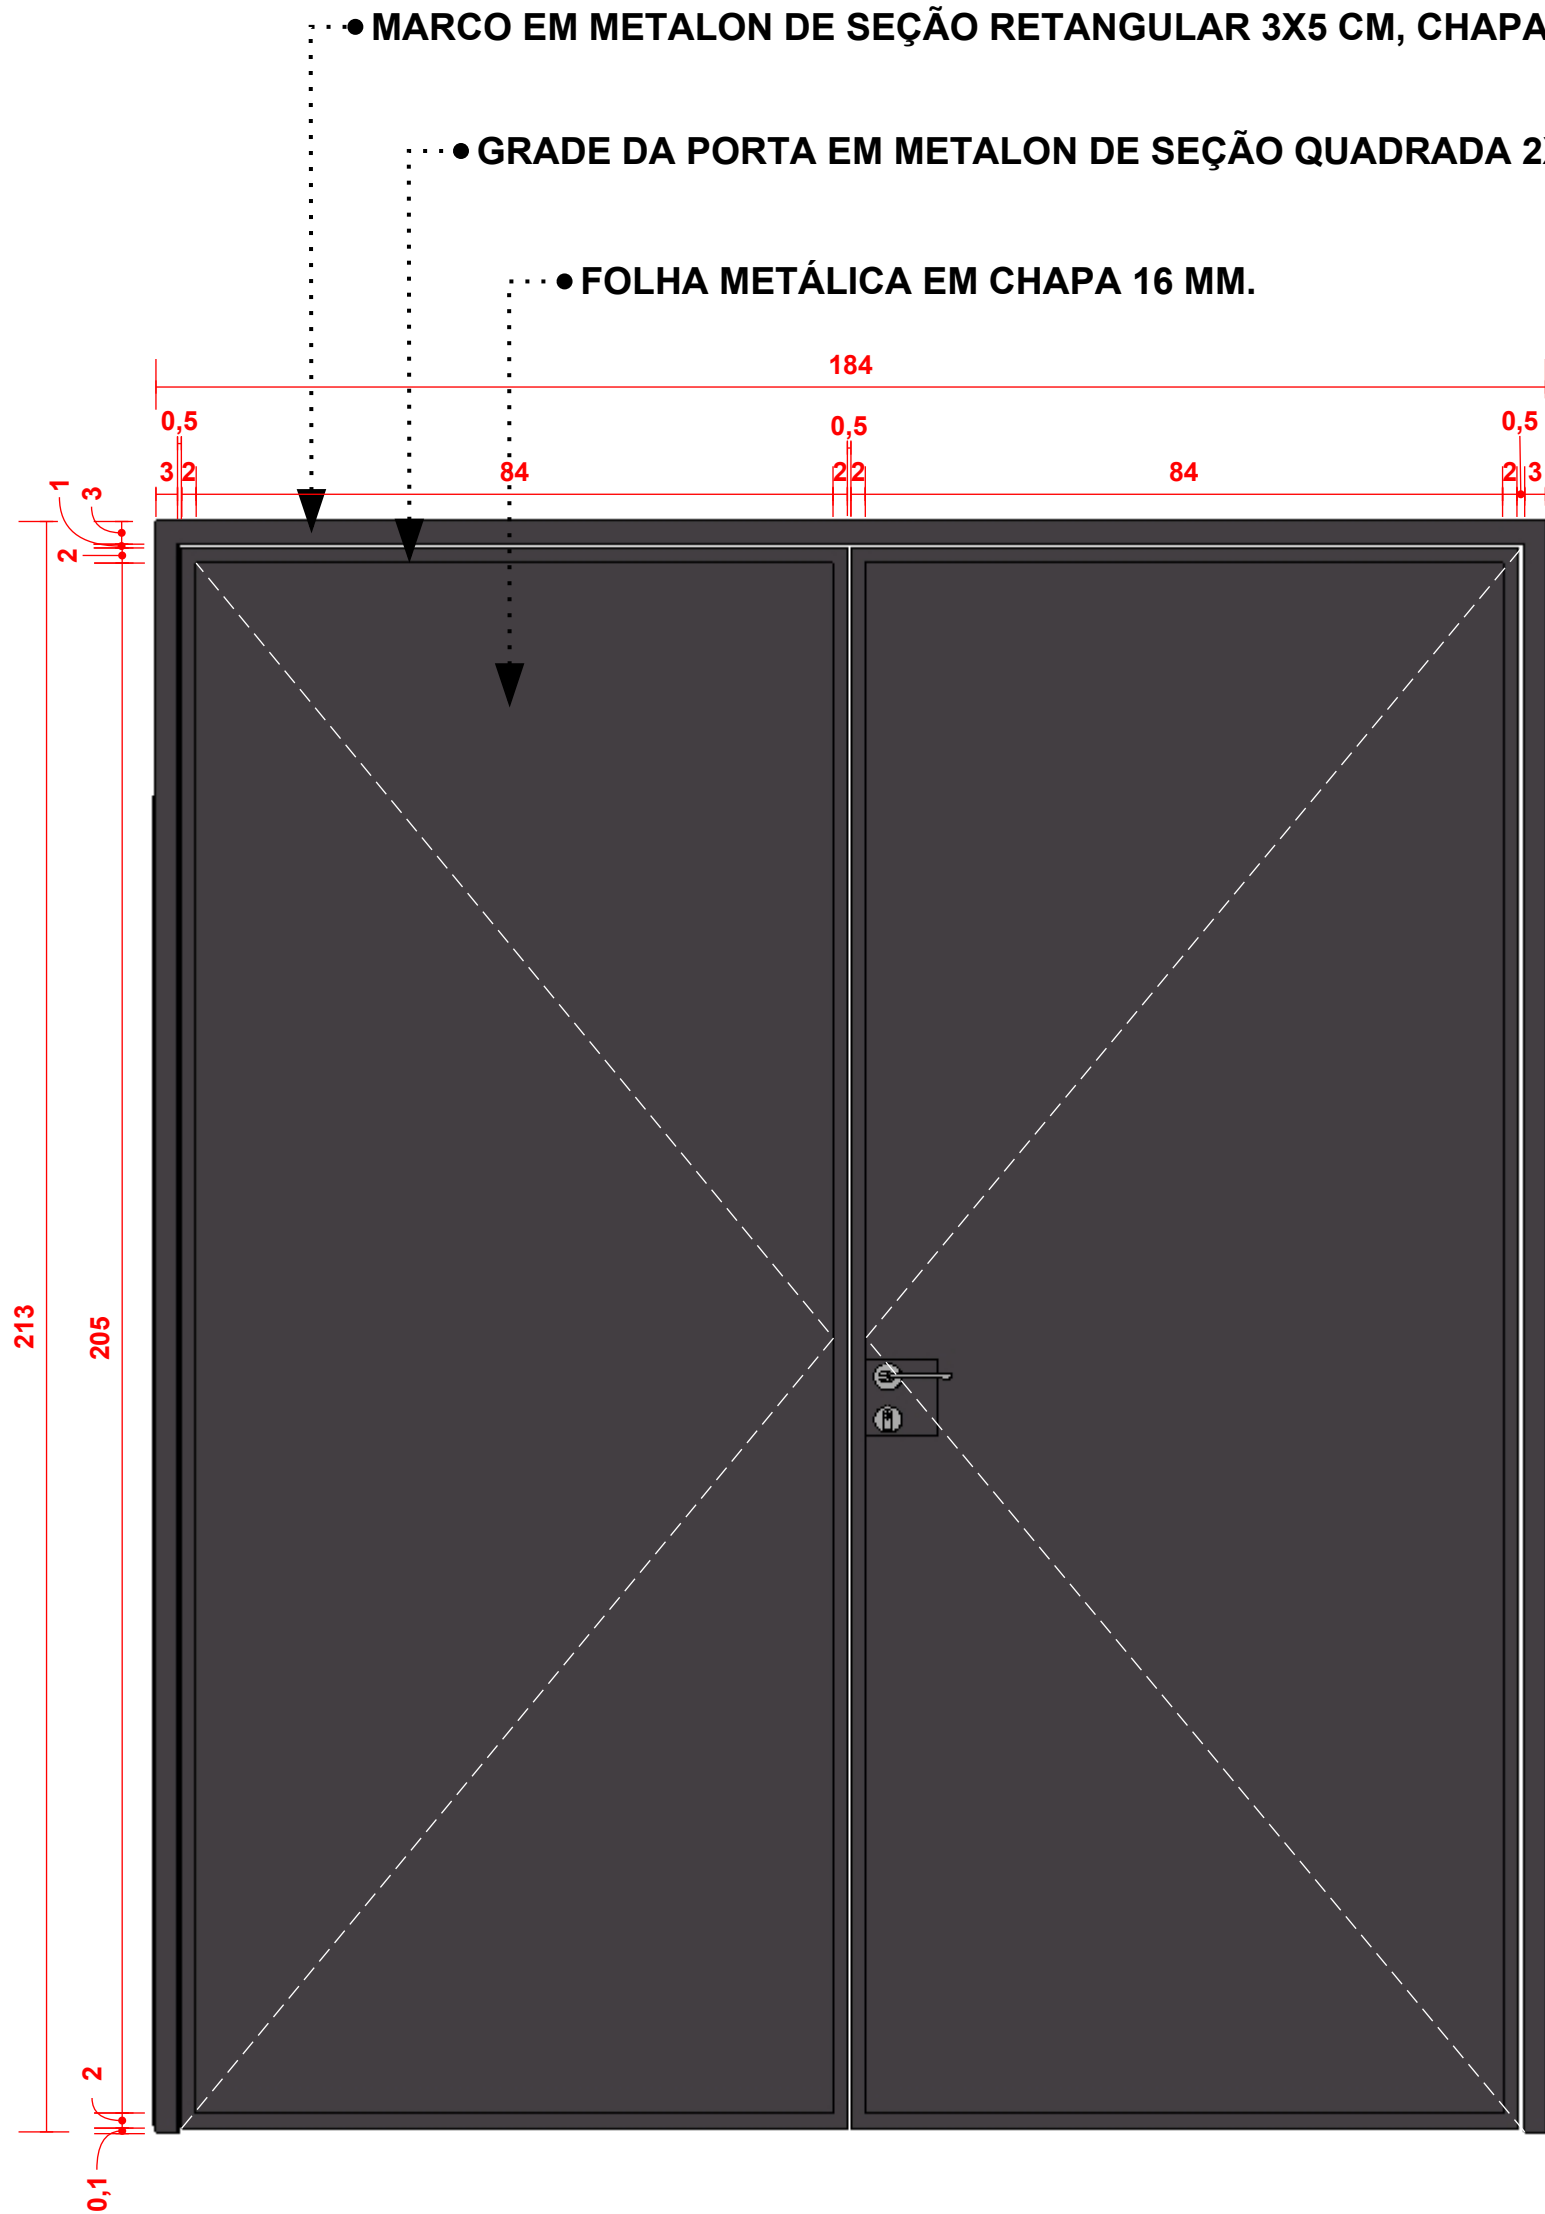


• MARCO EM METALON DE SEÇÃO RETANGULAR 3X5 CM, CHAPA 16 MM.

• GRADE DA PORTA EM METALON DE SEÇÃO QUADRADA 2X2XX CM, CHAPA 16 MM.

• FOLHA METÁLICA EM CHAPA 16 MM.

02 VISTA FRONTAL

Esc: 1/10

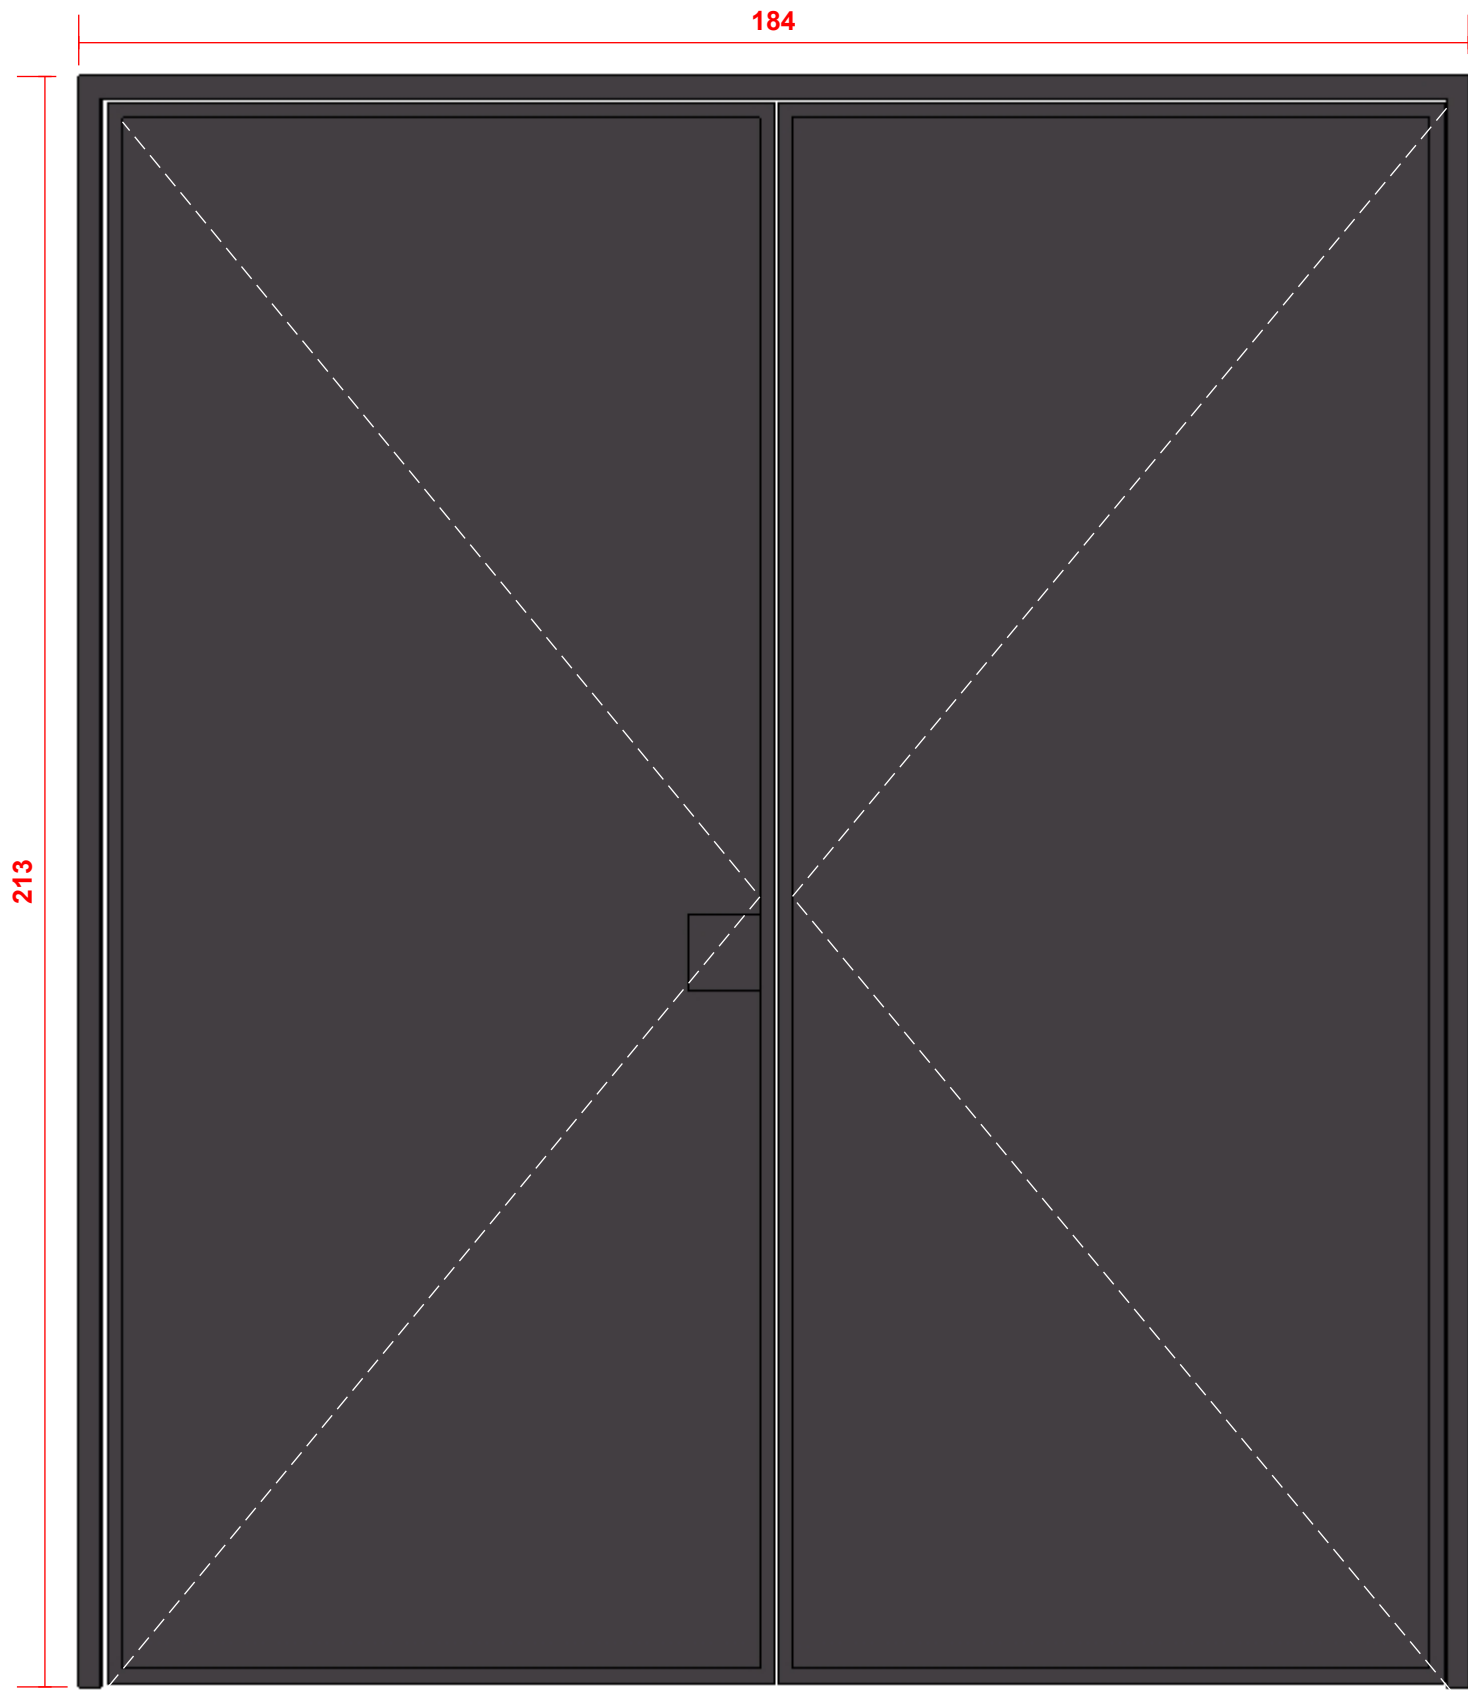

03 VISTA POSTERIOR

Esc: 1/10

QUANTIDADE PREVISTA: 02 UNIDADES.



PREFEITURA MUNICIPAL
CANAÃ
MINAS GERAIS

PROJETO
ARQUITETÔNICO DE
EQUIPAMENTO
URBANO

gov.br
Documento assinado digitalmente
MARIANY DONATO BERNARDINO
Data: 15/07/2026 11:31:56 -0300
Verifique em <https://validar.itl.gov.br>

RESPONSÁVEL TÉCNICO:
MARIANY DONATO BERNARDINO - CAU: A254192-0

JOSE IVANIR MIRANDA
DUARTE:04448125637
Assinado de forma digital por JOSE
IVANIR MIRANDA
DUARTE:04448125637
Dados: 2026.07.21 08:47:43 -03'00'

PREFEITURA DE CANAÃ - CNPJ: 18.132.712/0001-20

CONTEÚDO:

DETALHAMENTO ARQUITETÔNICO - PORTÃO

RRT:
1642SI16422506I00CT001506

ESCALA:
INDICADA. MEDIDAS EM CM.

ETAPA:
PROJETO EXECUTIVO (PE)

DATA:
10 DE JULHO DE 2026

PÁGINA:
08