




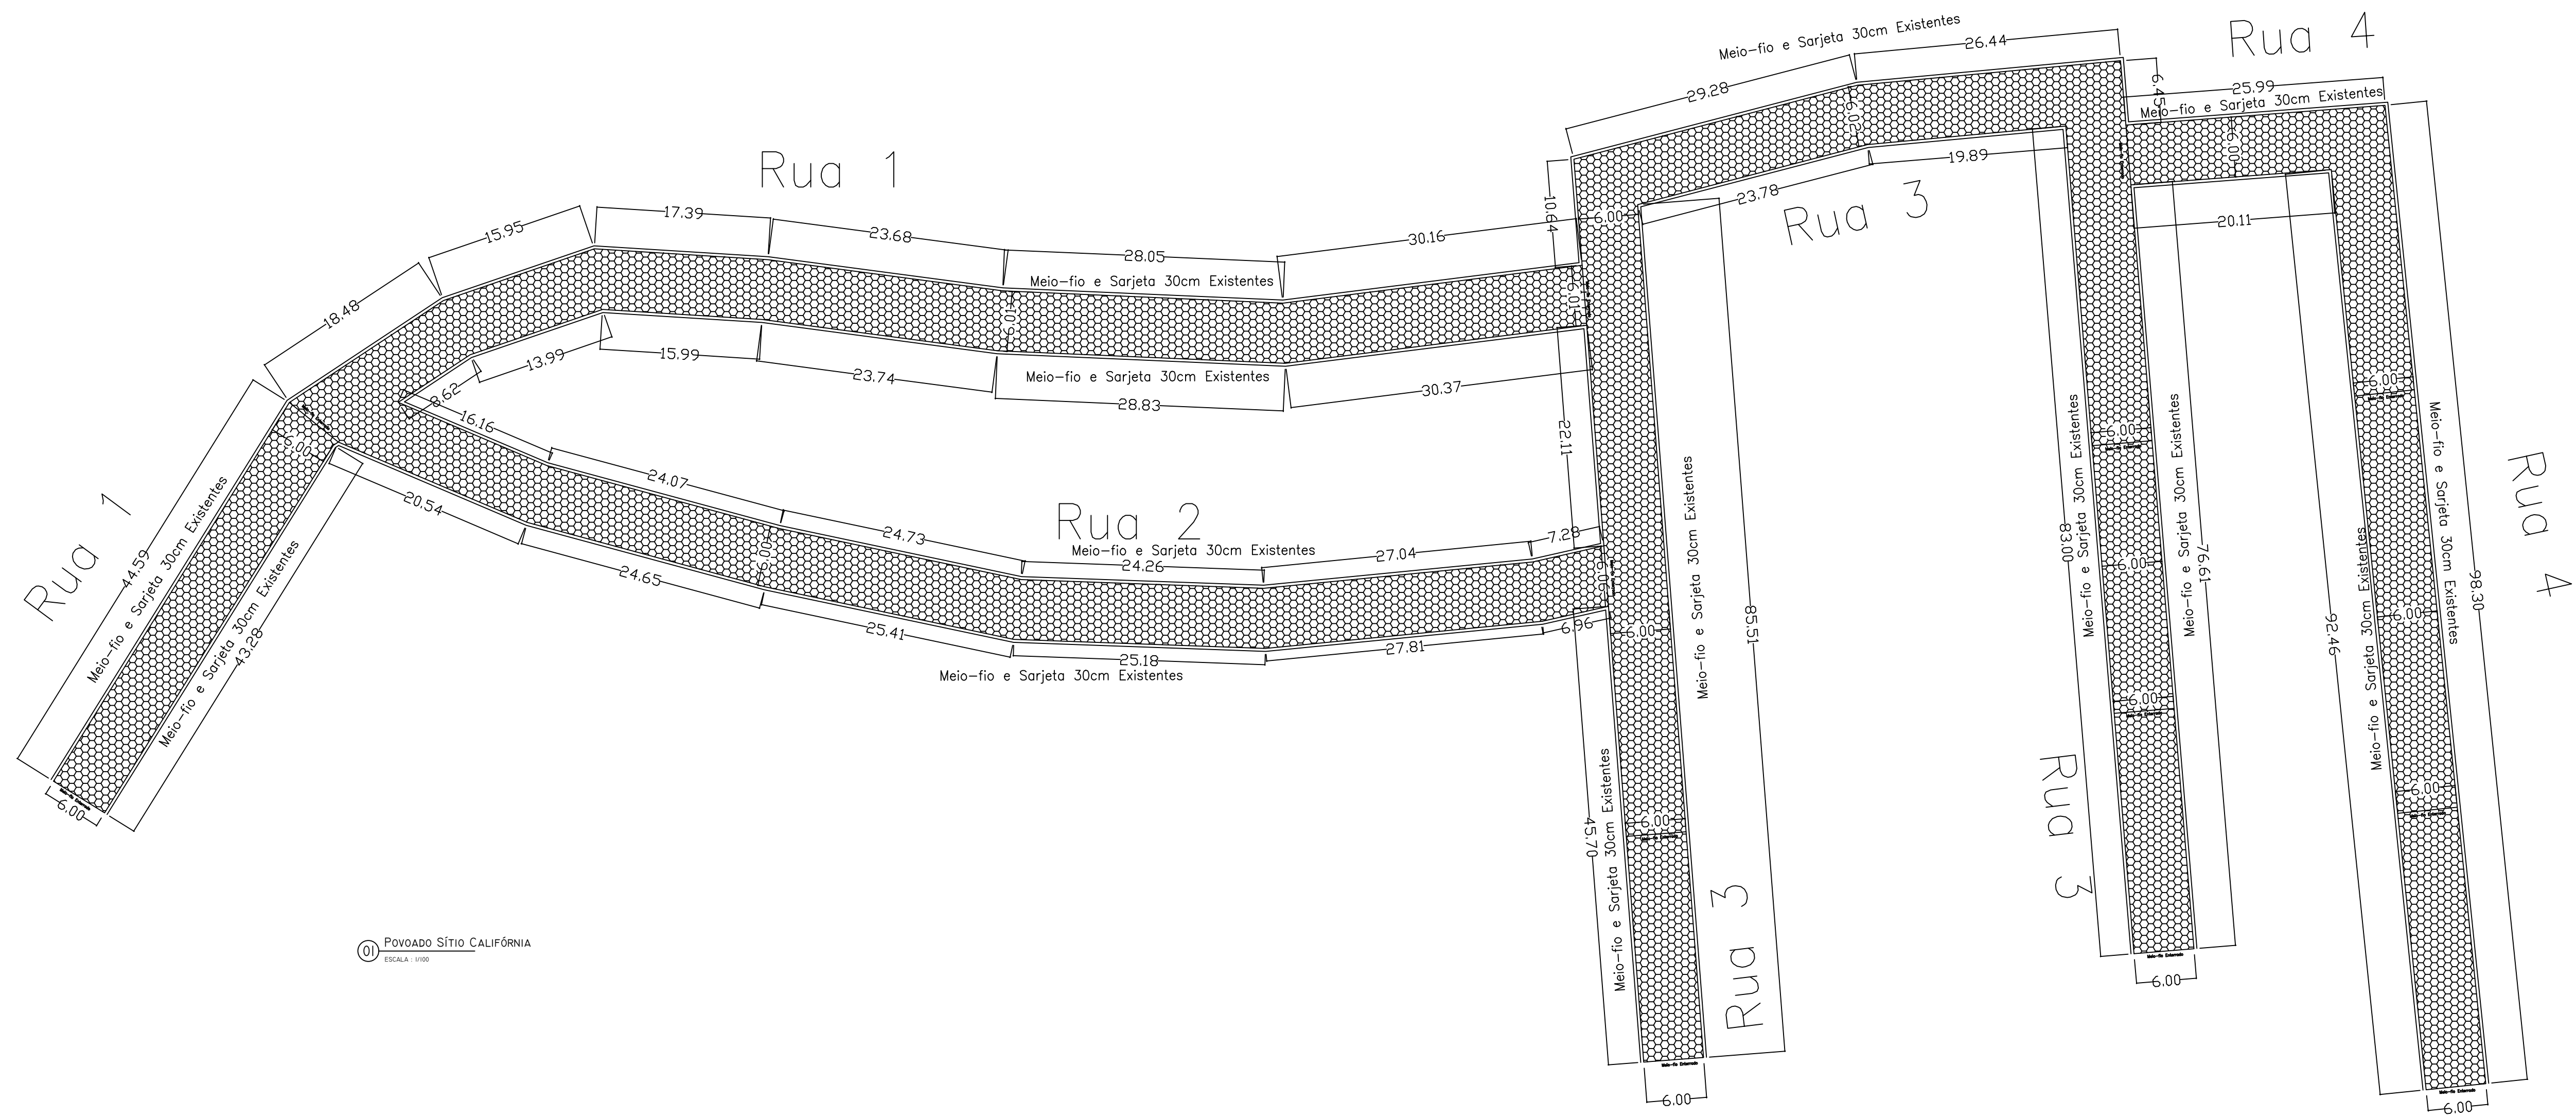


DETALHE 1 - PERFIL

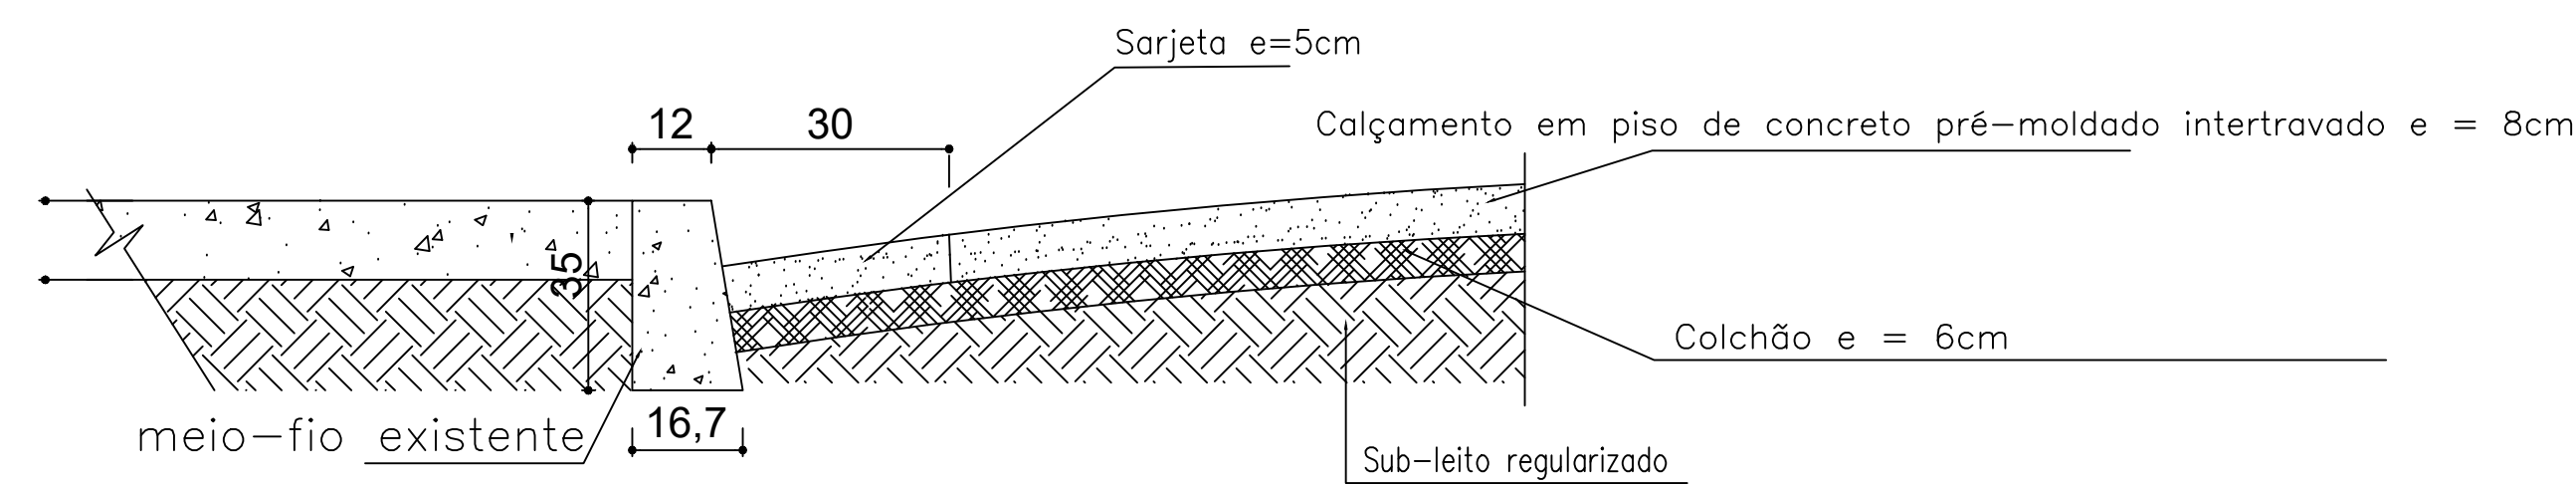

PERFIL TRANSVERSAL
DETALHES DO CALÇAMENTO
SEÇÃO TIPO - PERFIL DA CAIXA DE RUA

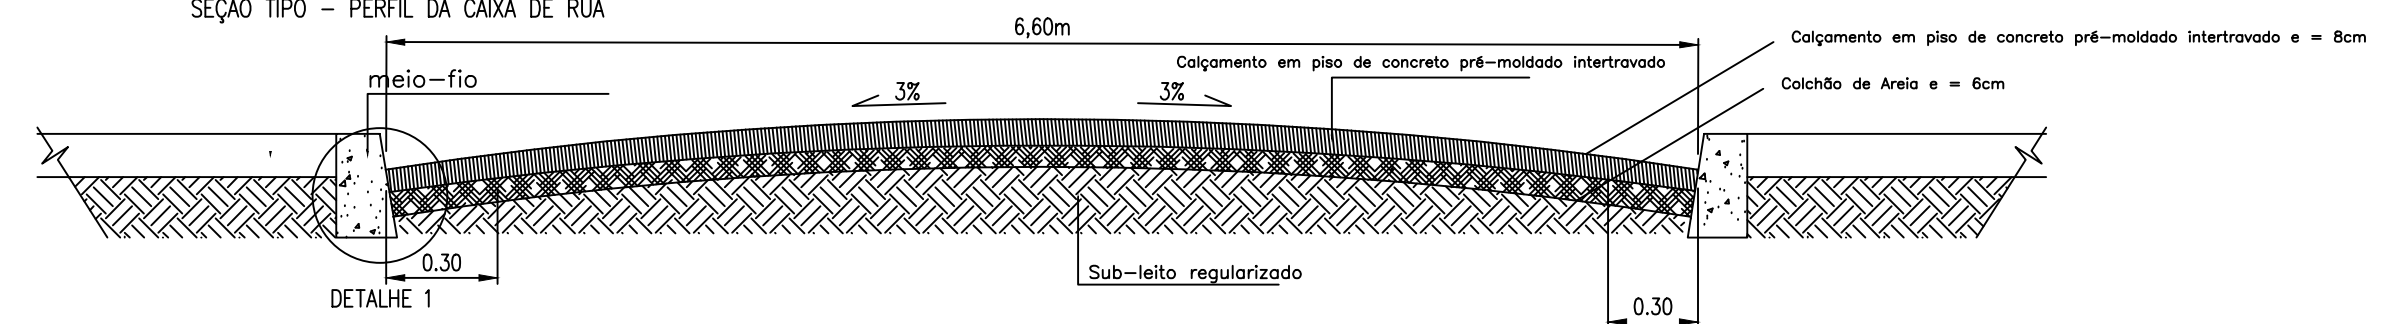


DETALHES DE ACESSIBILIDADE
REBAIXAMENTO DE MEIO-FIO

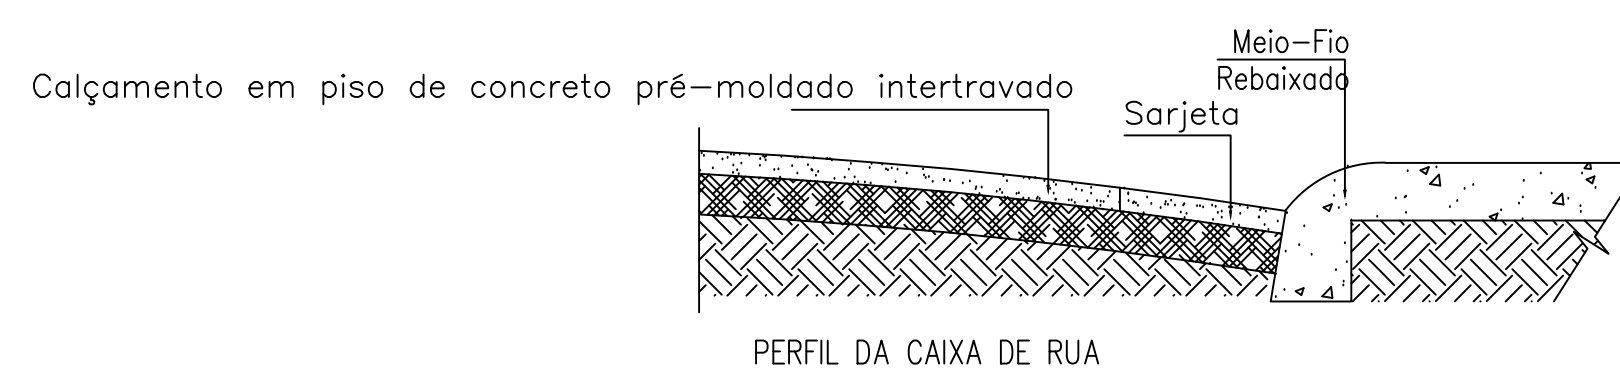

FONTE: ABNT - NBR 9050/2004

DETALHE DA ACESSIBILIDADE EM PLANTA - CONFORME
REBAIXAMENTO "D" NBR 9050/2004
Obs.: será executado o rebaixamento de meio-fio, nos locais
especificados em projeto para instalação de rampas de acesso.
FONTE: ABNT - NBR 9050/2004

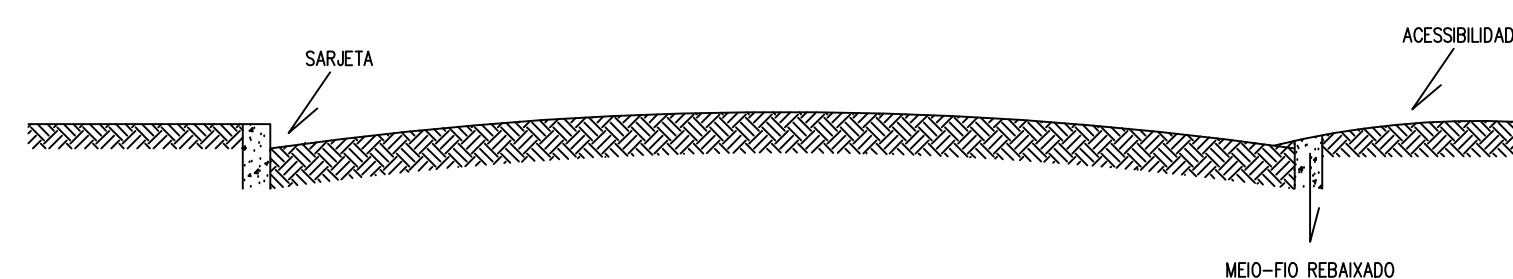

Título: PROJETO DE PAVIMENTAÇÃO	
Povoado Sítio Califórnia	Data: 15/05/2026
Ervália - MG	
Prefeitura Municipal de Ervália:	
Prefeito: José Mauro Godinho	
Responsável Técnico:	
Germano Reis Coelho CREA-MG: 145642/D	