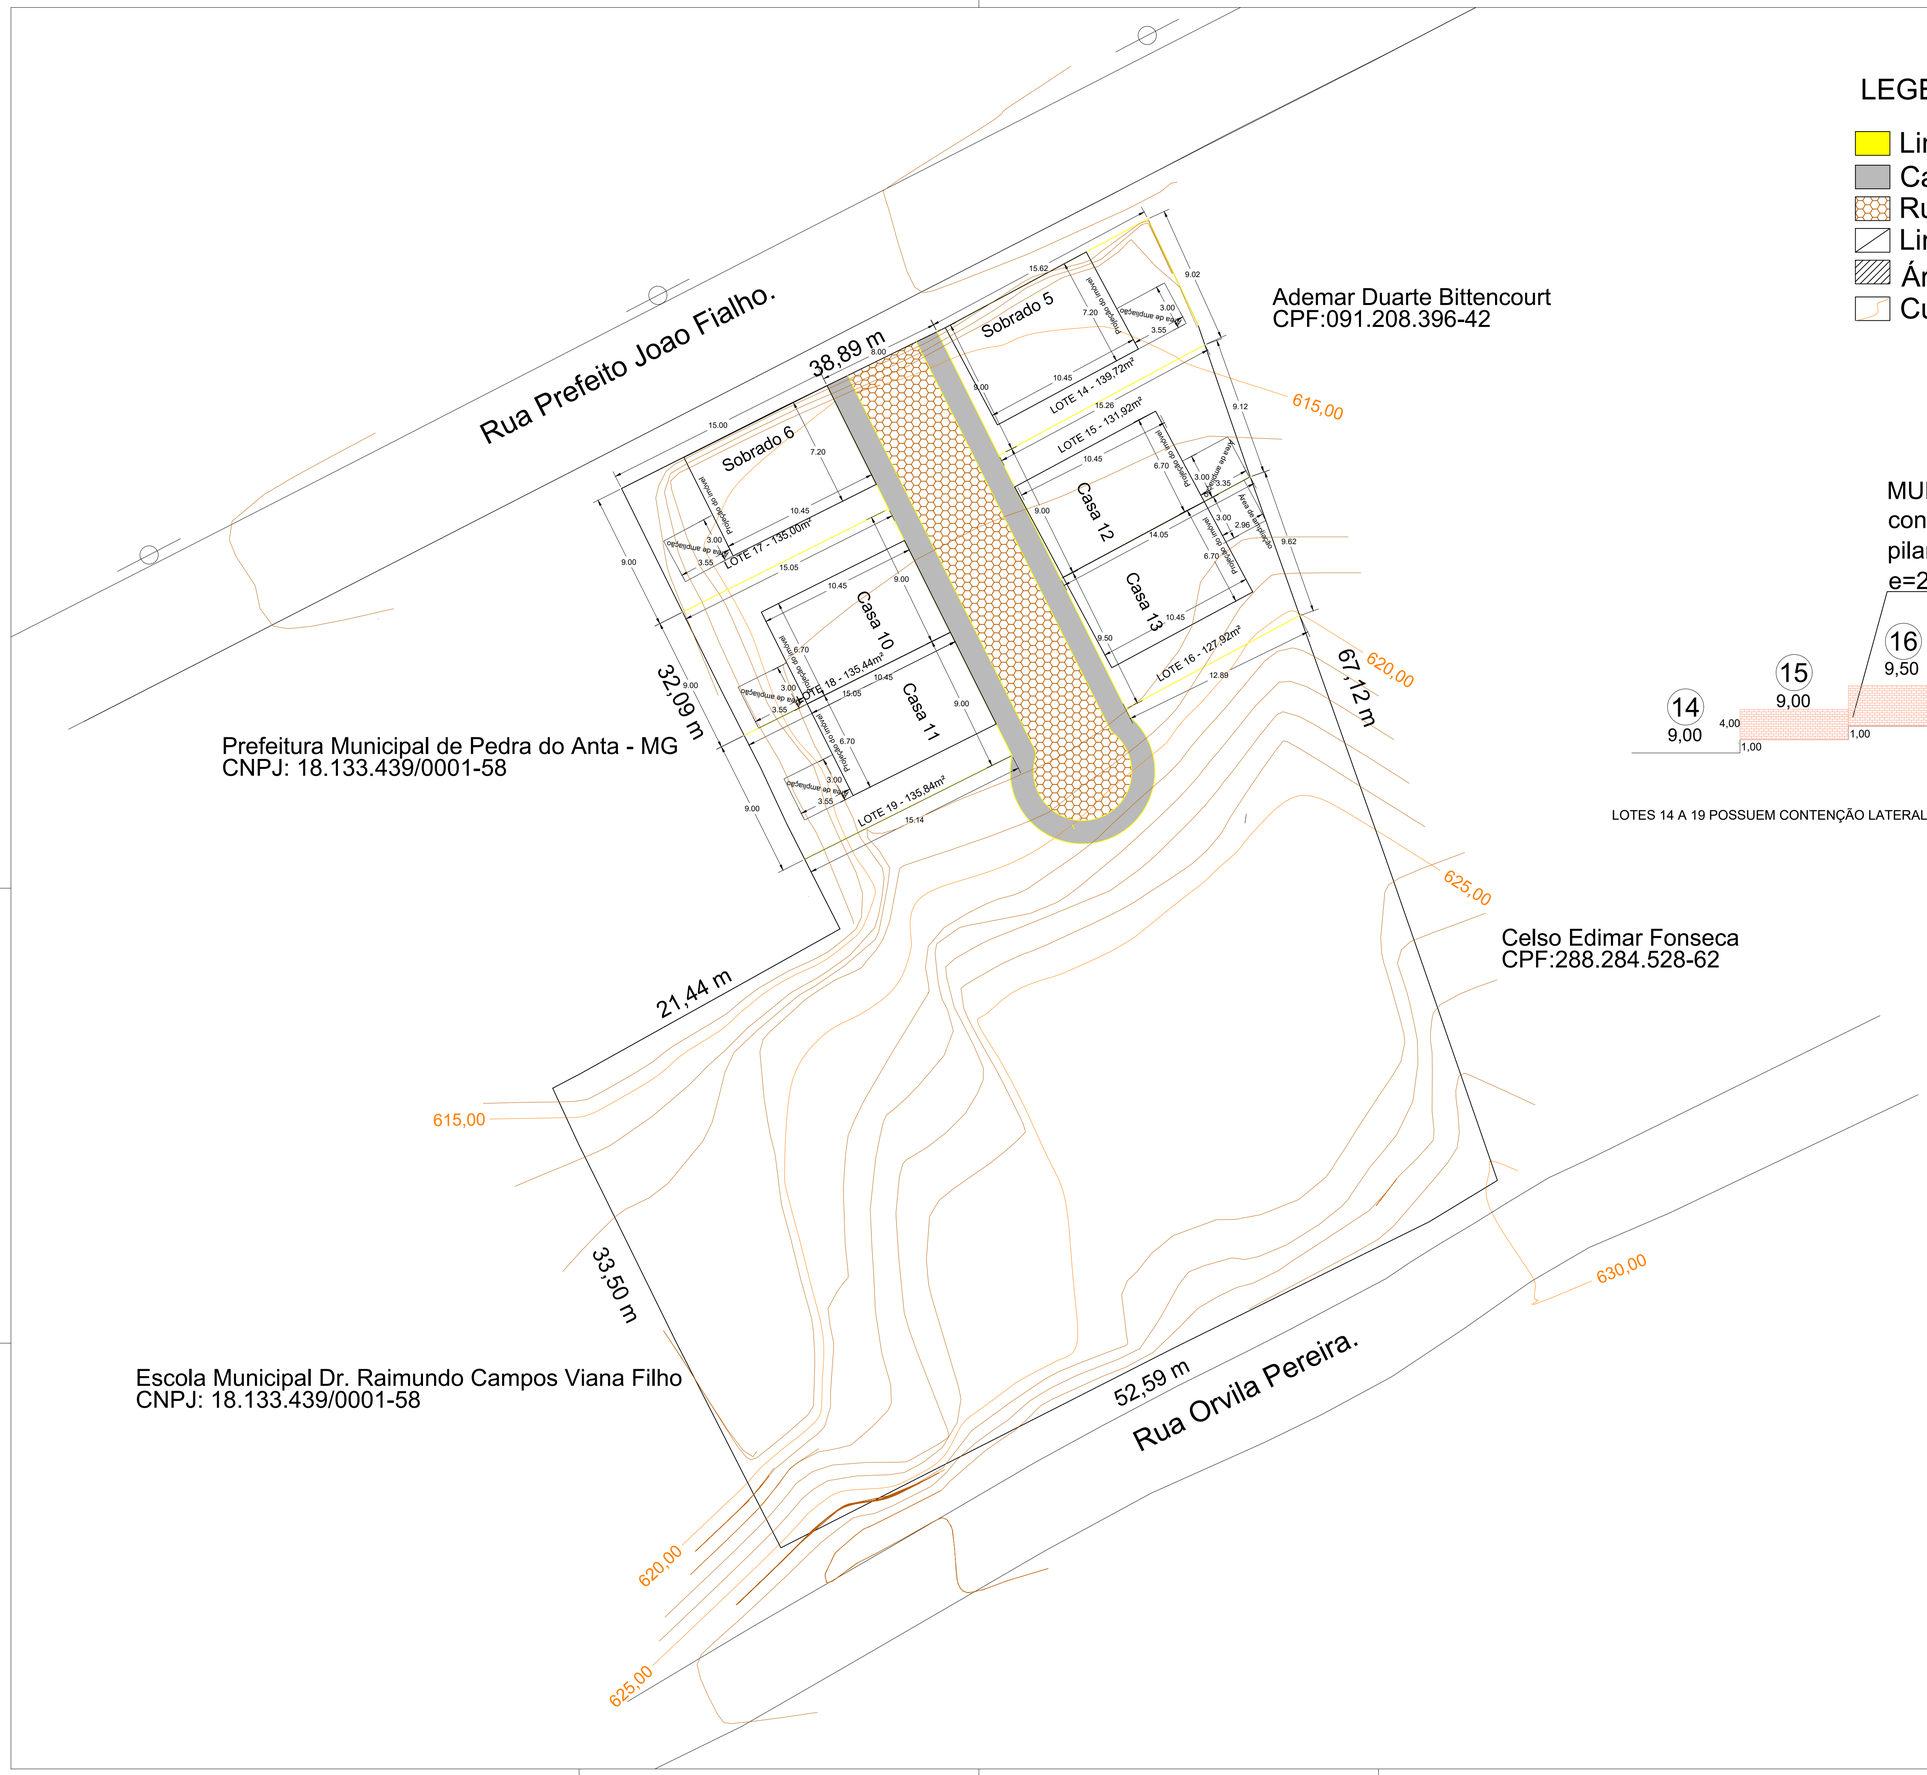


Ademar Duarte Bittencourt
CPF:091.208.396-42

Prefeitura Municipal de Pedra do Anta - MG
CNPJ: 18.133.439/0001-58

Celso Edimar Fonseca
CPF:288.284.528-62

Escola Municipal Dr. Raimundo Campos Viana Filho
CNPJ: 18.133.439/0001-58

LEGENDA

- Limite do Lote
- Calçada
- Rua
- Limite da área de intervenção
- Área para expansão
- Curva de nível mestre

MUROS DE CONTENÇÃO (estrutura de concreto armado com sapatas, vigas e pilares e alvenaria de blocos de concreto e=20cm cheios de concreto

LOTES 14 A 19 POSSUEM CONTENÇÃO LATERAL 1M E OS LOTE 15 E 16 POSSUEM CONTENÇÃO NOS FUNDOS VARIANDO ATÉ 6M

PROJETO:

FNHIS SUB- 50

ENDEREÇO: RUA PREFEITO JOÃO FIALHO, S/N, CENTRO
COORDENADAS:20°36'8.46"S 42°42'39.61"O

CIDADE: PEDRA DO ANTA
ESTADO: MINAS GERAIS

CLIENTE

EDUARDO JOSE VIANA:16691989600

Assinado de forma digital por EDUARDO JOSE VIANA:16691989600
Dados: 2025.11.18 08:45:32 -03'00'

PREFEITURA MUNICIPAL DE PEDRA DO ANTA - MG

RESPONSÁVEL TÉCNICO:

gov.br Documento assinado digitalmente
MIGUEL MENESES TOSTES
Data: 18/11/2025 09:56:40 -0300
Verifique em https://validar.iti.gov.br

MIGUEL MENESES TOSTES - CREA 238.554/D

FASE PROJETO	ESCALA	DIMENSÃO DA FOLHA
IMPLANTAÇÃO	1:200	A1

CONTEÚDO
PLANTA DE IMPLANTAÇÃO

RESPONSÁVEL	DATA	FOLHA
MIGUEL MENESES TOSTES - CREA 238.554/D	17/11/2025	01

ARQUIVO DIGITAL
REVISÃO