
REV.	DESCRIÇÃO	MODIFICADO POR	DATA
01			21/10/2025


Quadro de Areas

Piso de Origem		Cômodo	Área Medida
Nivel 0,00			
	01	ESTAR / COZINHA	19,10
	02	DORM. 01	8,40
	03	BANHO	4,44
	04	DORM. 02	8,40
	05	VARANDA	3,56
	06	LAVANDERIA	3,56
			47,46 m²

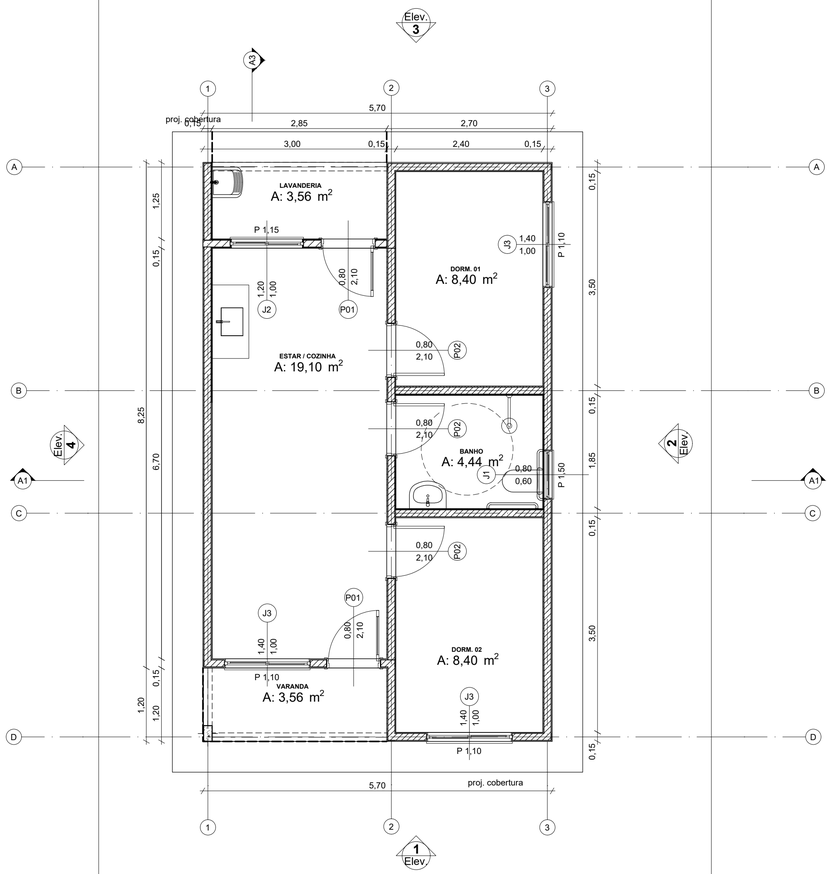


N

0 — Planta Térreo
1:50

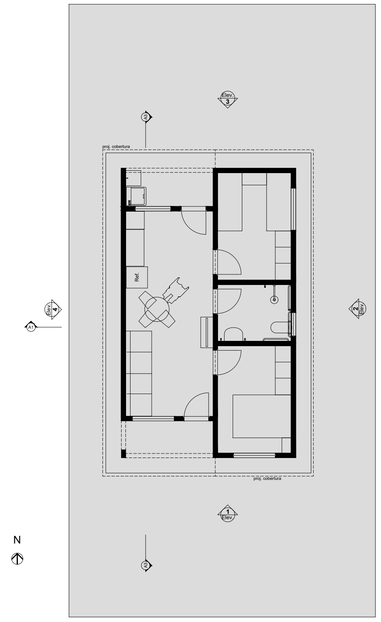


N

1 — LAYOUT
1:100

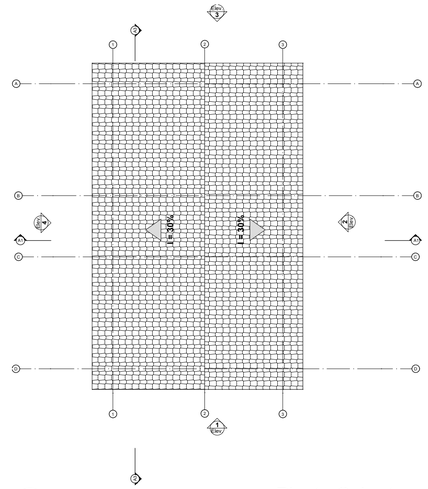


3 — Planta Cobertura
Escala:1:50

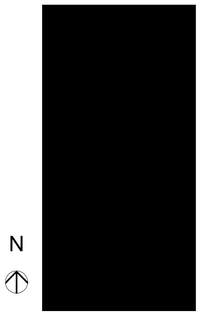


N


2 — Implantação
Escala:1:200

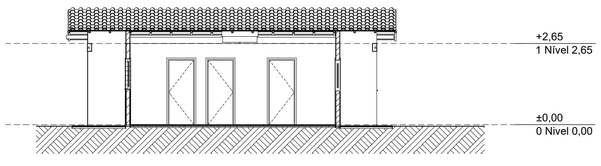


A3 — Corte
1:100

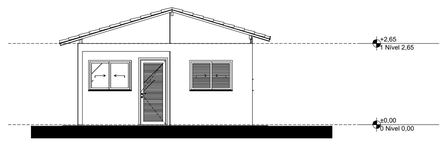


1 — Elevação Frontal
1:100

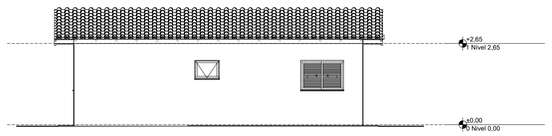


2 — Lateral Direita
1:100

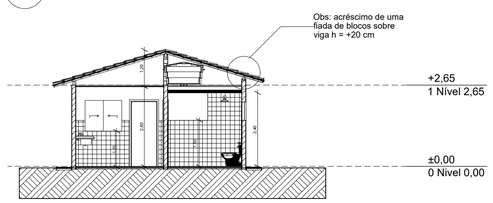

A1 — Corte
1:100

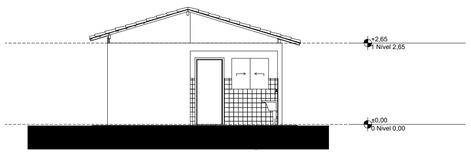

3 — Elevação Posterior
1:100

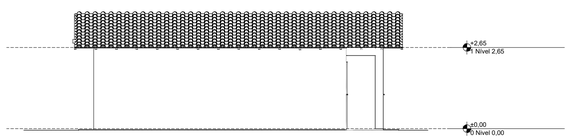

4 — Lateral Esquerda
1:100

PROJETO: FNHIS SUB- 50

ENDEREÇO: RUA PREFEITO JOÃO FIALHO, S/N, CENTRO
RUA DO CRUZEIRO, S/N, CENTRO

CIDADE: PEDRA DO ANTA **ESTADO:** MINAS GERAIS

CLIENTE

EDUARDO JOSE VIANA:16691989600
Assinado de forma digital por EDUARDO JOSE VIANA:16691989600
Dados: 2025.11.18 08:25:31 -03'00'

PREFEITURA MUNICIPAL DE PEDRA DO ANTA - MG

RESPONSÁVEL TÉCNICO:

gov.br Documento assinado digitalmente
MIGUEL MENESES TOSTES
Data: 18/11/2025 10:38:35-0300
Verifique em https://validar.iti.gov.br

MIGUEL MENESES TOSTES - CREA 238.554/D

FASE PROJETO CASA
ESCALA 1:50
DIMENSÃO DA FOLHA A1

CONTEÚDO
PLANTAS BAIXAS, CORTES, FACHADA E PLANTA DE COBERTURA

RESPONSÁVEL
MIGUEL MENESES TOSTES - CREA 238.554/D
DATA 17/11/2025
FOLHA 01

ARQUIVO DIGITAL
REVISÃO