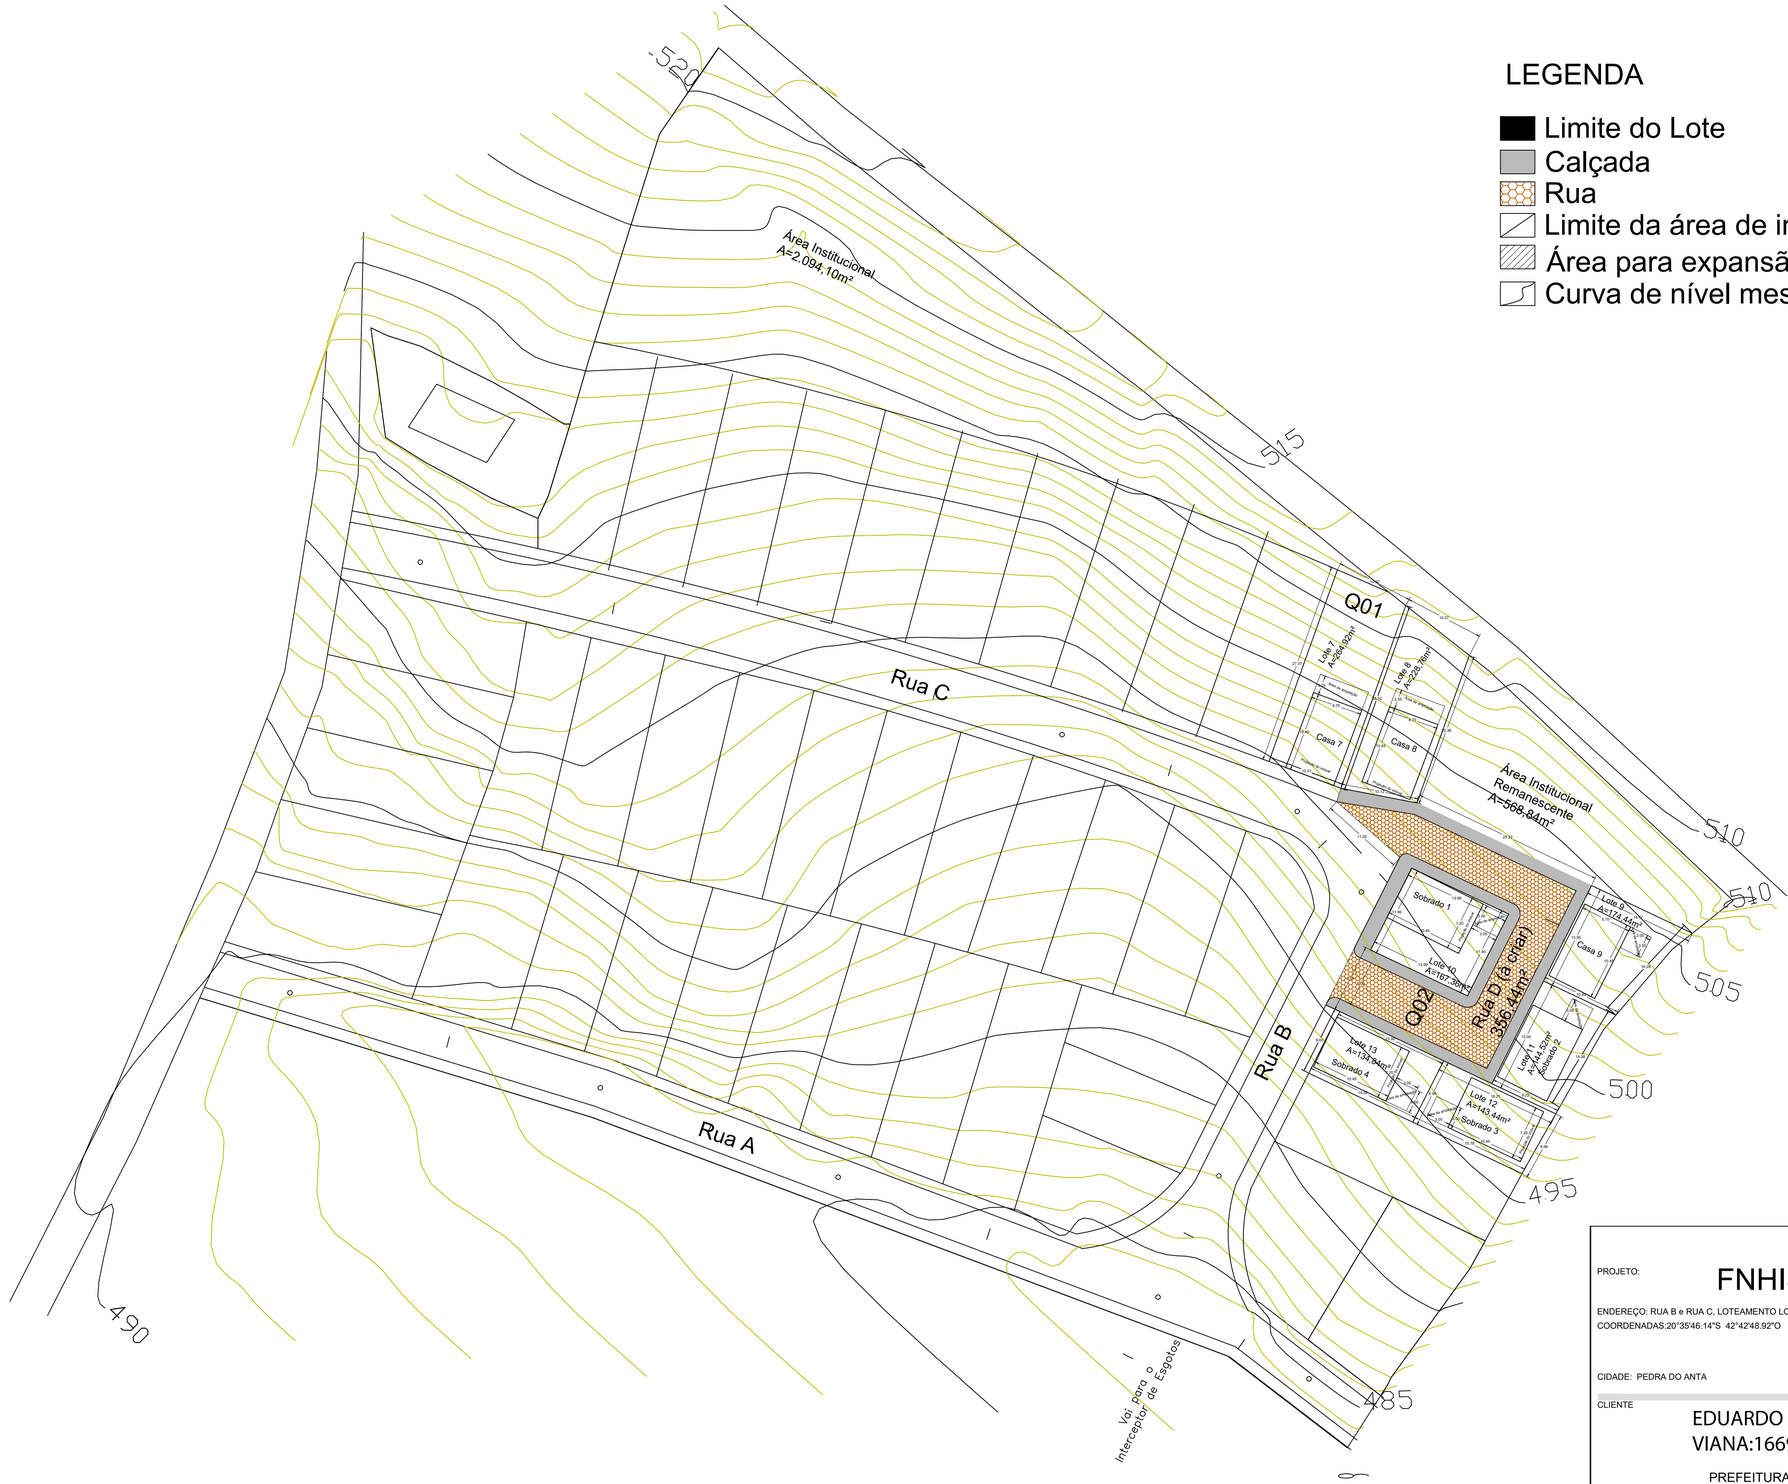


PROJETO:

FNHIS SUB- 50

ENDEREÇO: RUA B e RUA C, LOTEAMENTO LOPES, CENTRO
COORDENADAS:20°35'46.14"S 42°42'48.92"O

CIDADE: PEDRA DO ANTA

ESTADO: MINAS GERAIS

CLIENTE

EDUARDO JOSE VIANA:16691989600

Assinado de forma digital por EDUARDO JOSE VIANA:16691989600
Dados: 2025.11.18 08:47:08 -03'00'

PREFEITURA MUNICIPAL DE PEDRA DO ANTA - MG

RESPONSÁVEL TÉCNICO:

gov.br Documento assinado digitalmente
MIGUEL MENESES TOSTES
Data: 18/11/2025 09:56:40 -0300
Verifique em https://validar.iti.gov.br

MIGUEL MENESES TOSTES - CREA 238.554/D

FASE PROJETO
IMPLANTAÇÃO

ESCALA
1:200

DIMENSÃO DA FOLHA
A1

CONTEÚDO
PLANTA DE IMPLANTAÇÃO

RESPONSÁVEL
MIGUEL MENESES TOSTES - CREA 238.554/D

DATA
17/11/2025

FOLHA
03

ARQUIVO DIGITAL

REVISÃO