


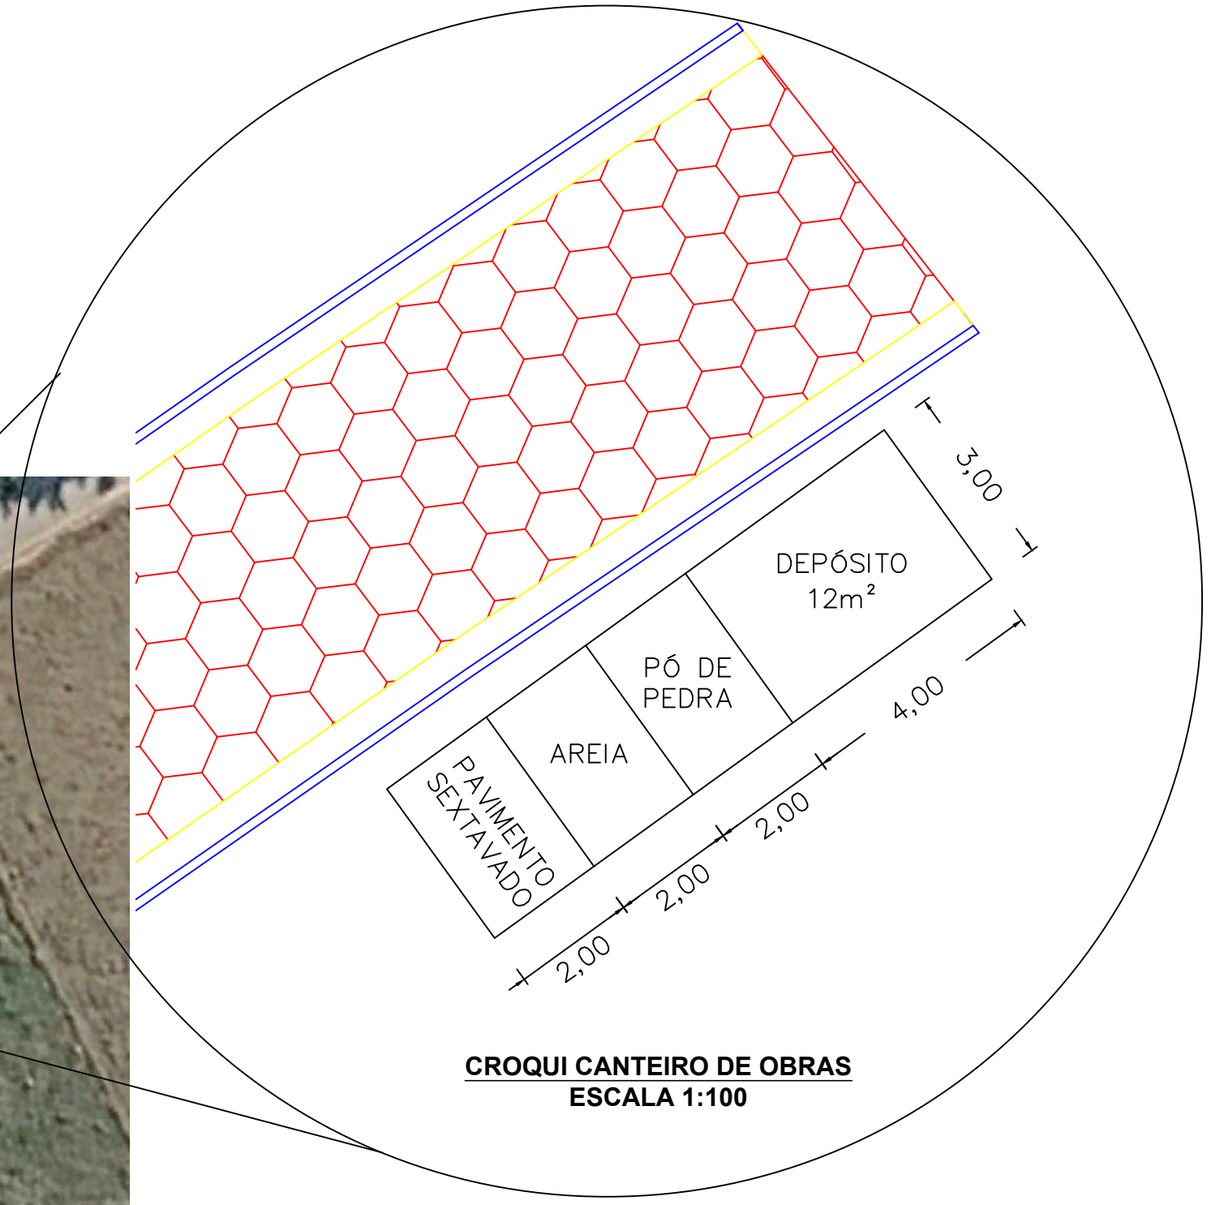

CROQUI CANTEIRO DE OBRAS
ESCALA 1:100

APROVADO PELA PREFEITURA em ___/___/_____

PREFEITURA MUNICIPAL DE TEIXEIRAS

Escala: INDICADA

TITULO: **CROQUI DE LOCALIZAÇÃO**

Data: SETEMBRO DE 2026

OBJETO: Pavimentação de Vias públicas urbanas do município de Teixeiras

Folha: 01 / 01

Proprietário: PREFEITURA MUNICIPAL DE TEIXEIRAS
CNPJ: 18.134.056/0001-02

Localização: AV. ELIZA MOREIRA DE QUEIROZ, VILA SANTANA - TEIXEIRAS MG

ÁREA TOTAL: 419,83 M²

USO: PÚBLICO

ART:

CR: 1090.431-32

PLANTA DE LOCALIZAÇÃO DO CANTEIRO DE OBRAS

Responsável Técnico:

MIGUEL MENESES TOSTES:09958397609
Assinado de forma digital por MIGUEL MENESES TOSTES:09958397609 Dados: 2026.11.03 10:41:21 -03'00'

MIGUEL MENESES TOSTES
ENGENHEIRO CIVIL - CREA-MG 238.554/D