



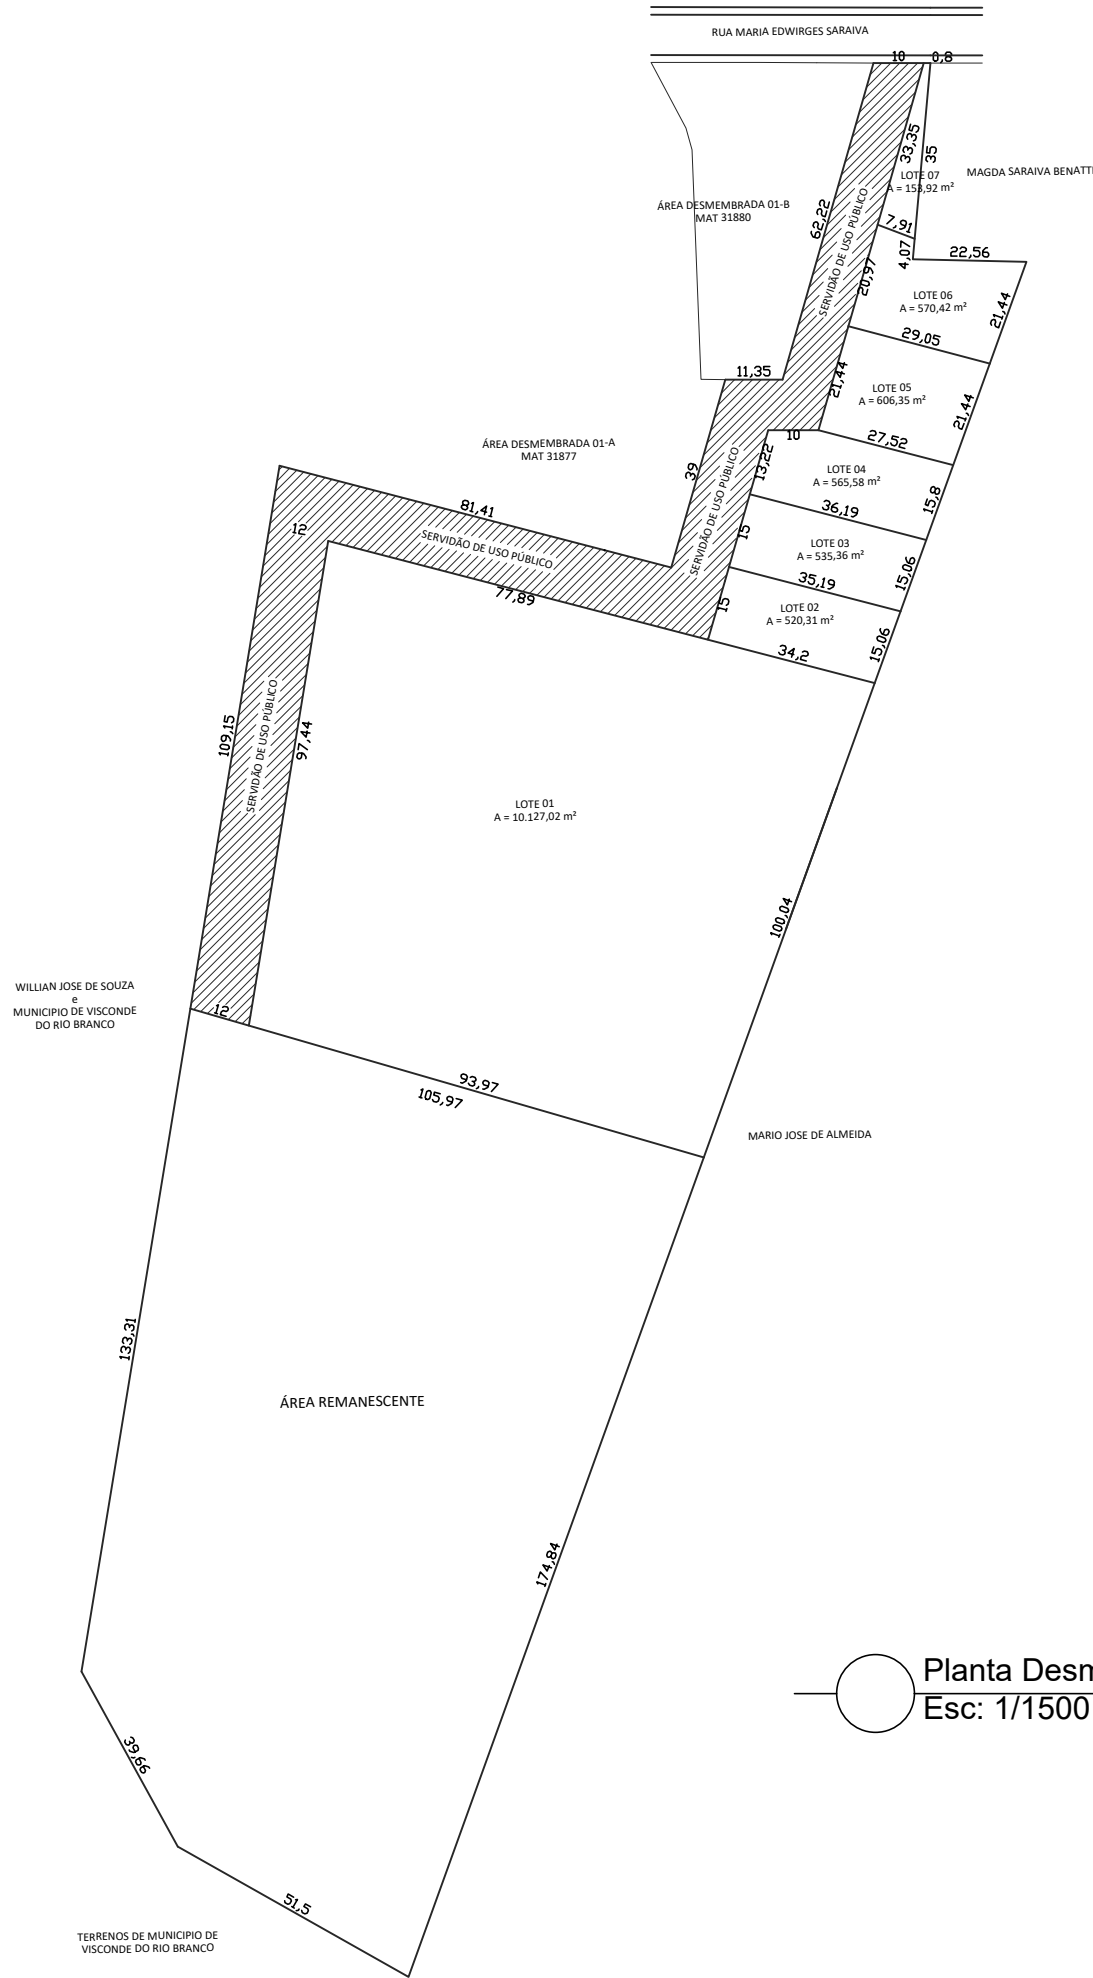

CROQUI DE LOCALIZAÇÃO - SEM ESCALA

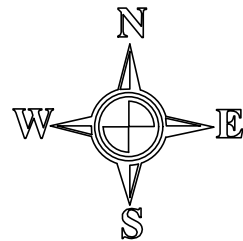

QUADRO DE ÁREAS DOS LOTES

Lote 01: A = 10.127,02m²	Lote 02: A = 520,31m²	Lote 03: A = 535,36m²	Lote 04: A = 565,58m²
Lote 05: A = 606,35m²	Lote 06: A = 570,42m²	Lote 07: A = 153,92m²	SERVIDÃO DE USO PÚBLICO: A = 3.419,61m²
REMANESC: A = 4.676,72m²	TOTAL: A = 21.175,29m²		

REFERÊNCIAS

PONTO CENTRAL DA PROPRIEDADE:
LAT: 20°59'04.56"S
LOG: 42°49'44.82"O

ÁREA TOTAL
DESMEMBRADA:
A = 16.498,57m²

Desmembramento de Lotes Urbanos

LOCAL: Rua Maria Edwiges Saraiva - Colônia - Visconde do Rio Branco/MG

DATA: 09/02/2024

ESCALA: Indicada

ÁREA TOTAL:

FOLHA: 02/03

RESPONSÁVEL TÉCNICO:

LUIZ FELIPE ALEIXO FLORIANO
ENGENHEIRO CIVIL
CREA: MG 220.443/D

PROPRIETÁRIO:

PREFEITURA MUNICIPAL DE VISCONDE DO
RIO BRANCO
CNPJ: 18.137.927/0001-33