

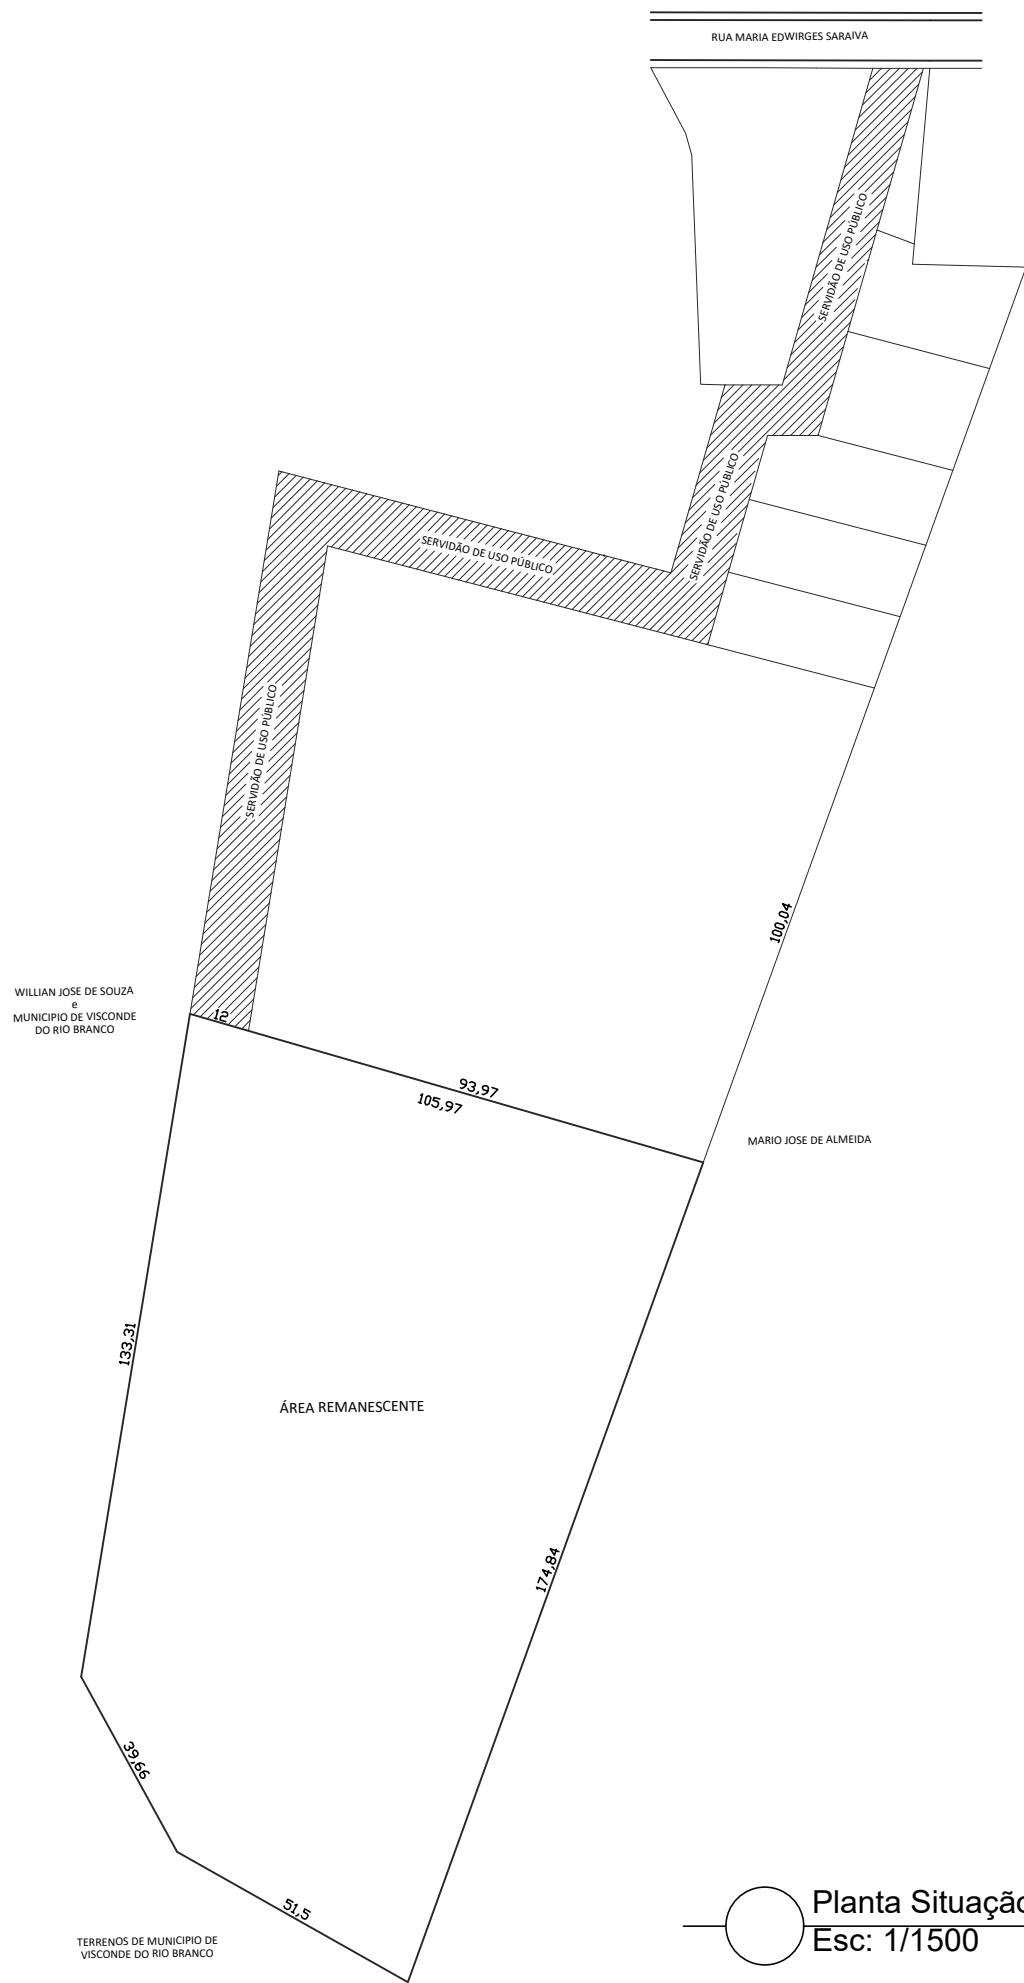


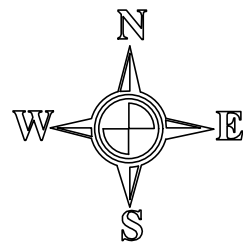

Planta Situação Final  
Esc: 1/1500

CROQUI DE LOCALIZAÇÃO - SEM ESCALA

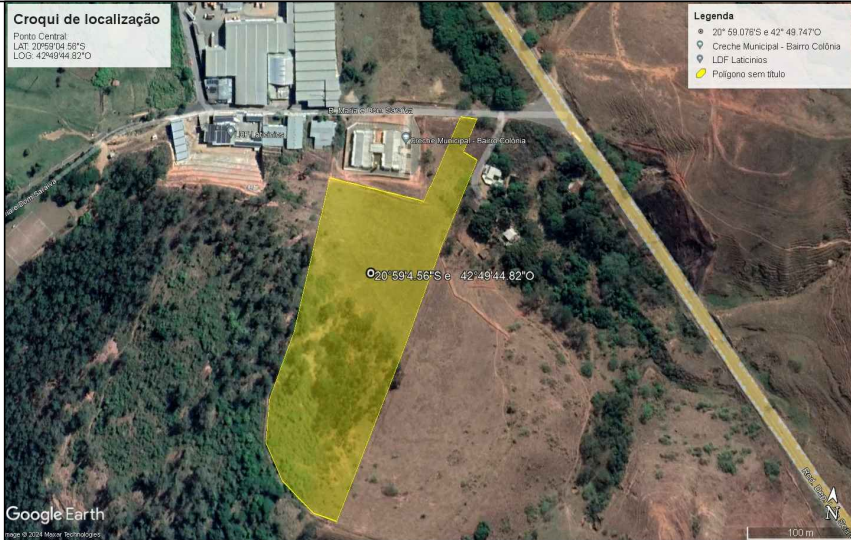

QUADRO DE ÁREA FINAL

ÁREA REMANESCENTE  
A = 4.676,72m<sup>2</sup>

REFERÊNCIAS

PONTO CENTRAL DA PROPRIEDADE:  
LAT: 21°01'07.99"S  
LOG: 42°50'46.59"D

Desmembramento de Lotes Urbanos

LOCAL: Rua Maria Edwiges Saraiva - Colônia - Visconde do Rio Branco/MG

|                  |                  |             |              |
|------------------|------------------|-------------|--------------|
| DATA: 09/02/2024 | ESCALA: Indicada | ÁREA TOTAL: | FOLHA: 03/03 |
|------------------|------------------|-------------|--------------|

|                                                                                                   |                                                                                                 |
|---------------------------------------------------------------------------------------------------|-------------------------------------------------------------------------------------------------|
| RESPONSÁVEL TÉCNICO:<br><br>LUIZ FELIPE ALEIXO FLORIANO<br>ENGENHEIRO CIVIL<br>CREA: MG 220.443/D | PROPRIETÁRIO:<br><br>PREFEITURA MUNICIPAL DE VISCONDE DO RIO BRANCO<br>CNPJ: 18.137.927/0001-33 |
|---------------------------------------------------------------------------------------------------|-------------------------------------------------------------------------------------------------|