


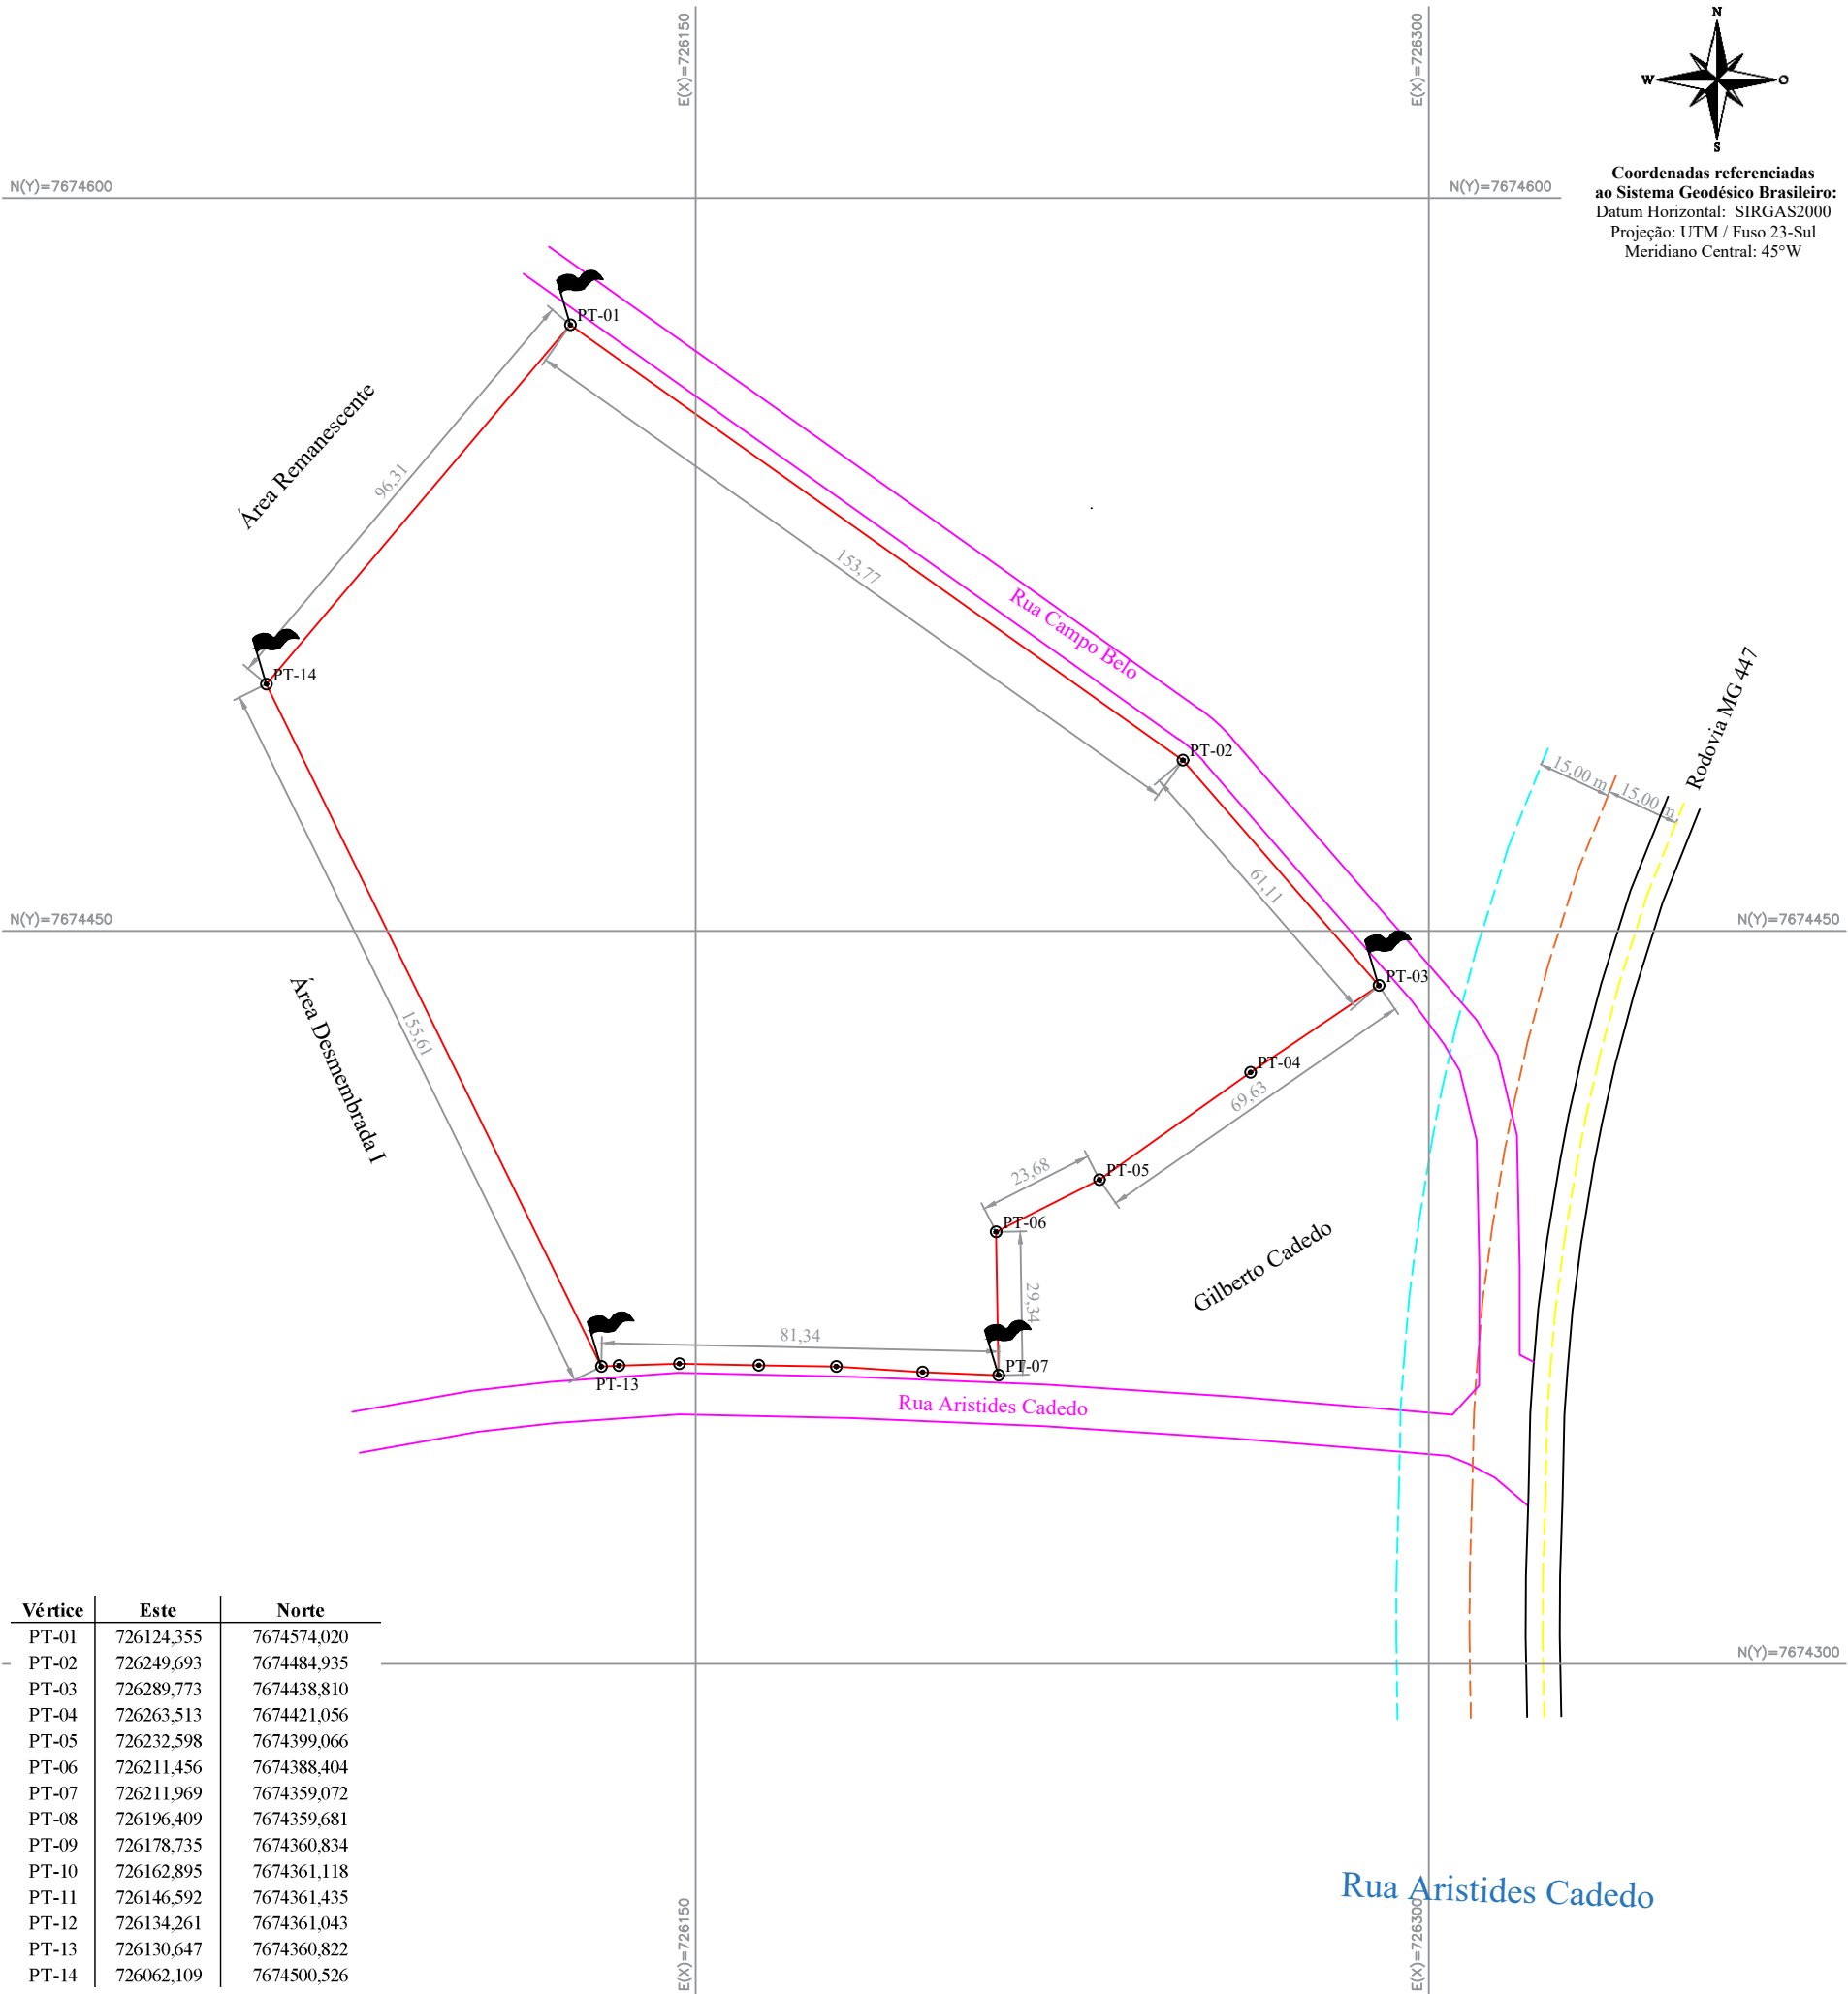

Coordenadas referenciadas ao Sistema Geodésico Brasileiro:
Datum Horizontal: SIRGAS2000
Projeção: UTM / Fuso 23-Sul
Meridiano Central: 45°W

INFORMAÇÕES GERAIS

Responsável Técnico:

- Atesto, sob as penalidades da lei, que efetuei *in loco* o levantamento da área, bem como benfeitorias e corpos d'água, conforme indicado pelo proprietário/requerente; e que os valores corretos dos azimutes e distâncias e os dados de identificação dos confrontantes são os apresentados nesta planta e no memorial que a acompanha.
- As informações prestadas de confrontantes são de responsabilidade do proprietário/requerente.

Observação:
Devido à generalização cartográfica, a identificação em planta de todos os vértices é inadequado. No entanto, ressalta-se que todos os vértices são apropriadamente considerados nos procedimentos e medidas deste projeto, sendo apresentados em memorial descritivo.

MAPA DE LOCALIZAÇÃO

CONVENÇÕES

- Limite do Imóvel Apresentado
- Via Pública Municipal
- Rodovia MG447
- Limite Faixa de Domínio
- Limite Faixa Não Edificante
- Perfis Longitudinais
- Cercamentos

PROPRIETÁRIOS

Prefeitura Municipal de Visconde do Rio Branco
CNPJ: 18.137.927/0001-33

ESCALA GRÁFICA

30m 0 30 60m

Prefeitura Municipal de Visconde do Rio Branco
PROJETO APROVADO
DE ACORDO COM A LEGISLAÇÃO MUNICIPAL

Responsável pela análise

Serviço / Finalidade:		Planta de Situação	
Imóvel: Área Desmembrada II		Matrícula/Transcrição: 19310	
Endereço: Rua Osvaldo Cruz, Bairro Caiçaras		Município: Visc. do Rio Branco	UF: MG
Área: 27.375,57 m²	Perímetro: 670,84 m	ART: MG20232597866	
Escala: 1/600	Unidade: Metros	Data do Projeto: 01/08/2022	
Equipamento: RPA/Receptor GNSS RTK	Formato: A2	Folha: 1/1	
Resp. Técnico: 		Assinado de forma digital por MATEUS RIBEIRO BENHAME;12120683603 Dados: 2023.12.14 11:57:17 -03'00' 	
MATEUS RIBEIRO BENHAME Eng. Agrimensor e Cartógrafo CREA MG 228.789/D			