


WILLIAN JOSE DE SOUZA
e
MUNICIPIO DE VISCONDE
DO RIO BRANCO

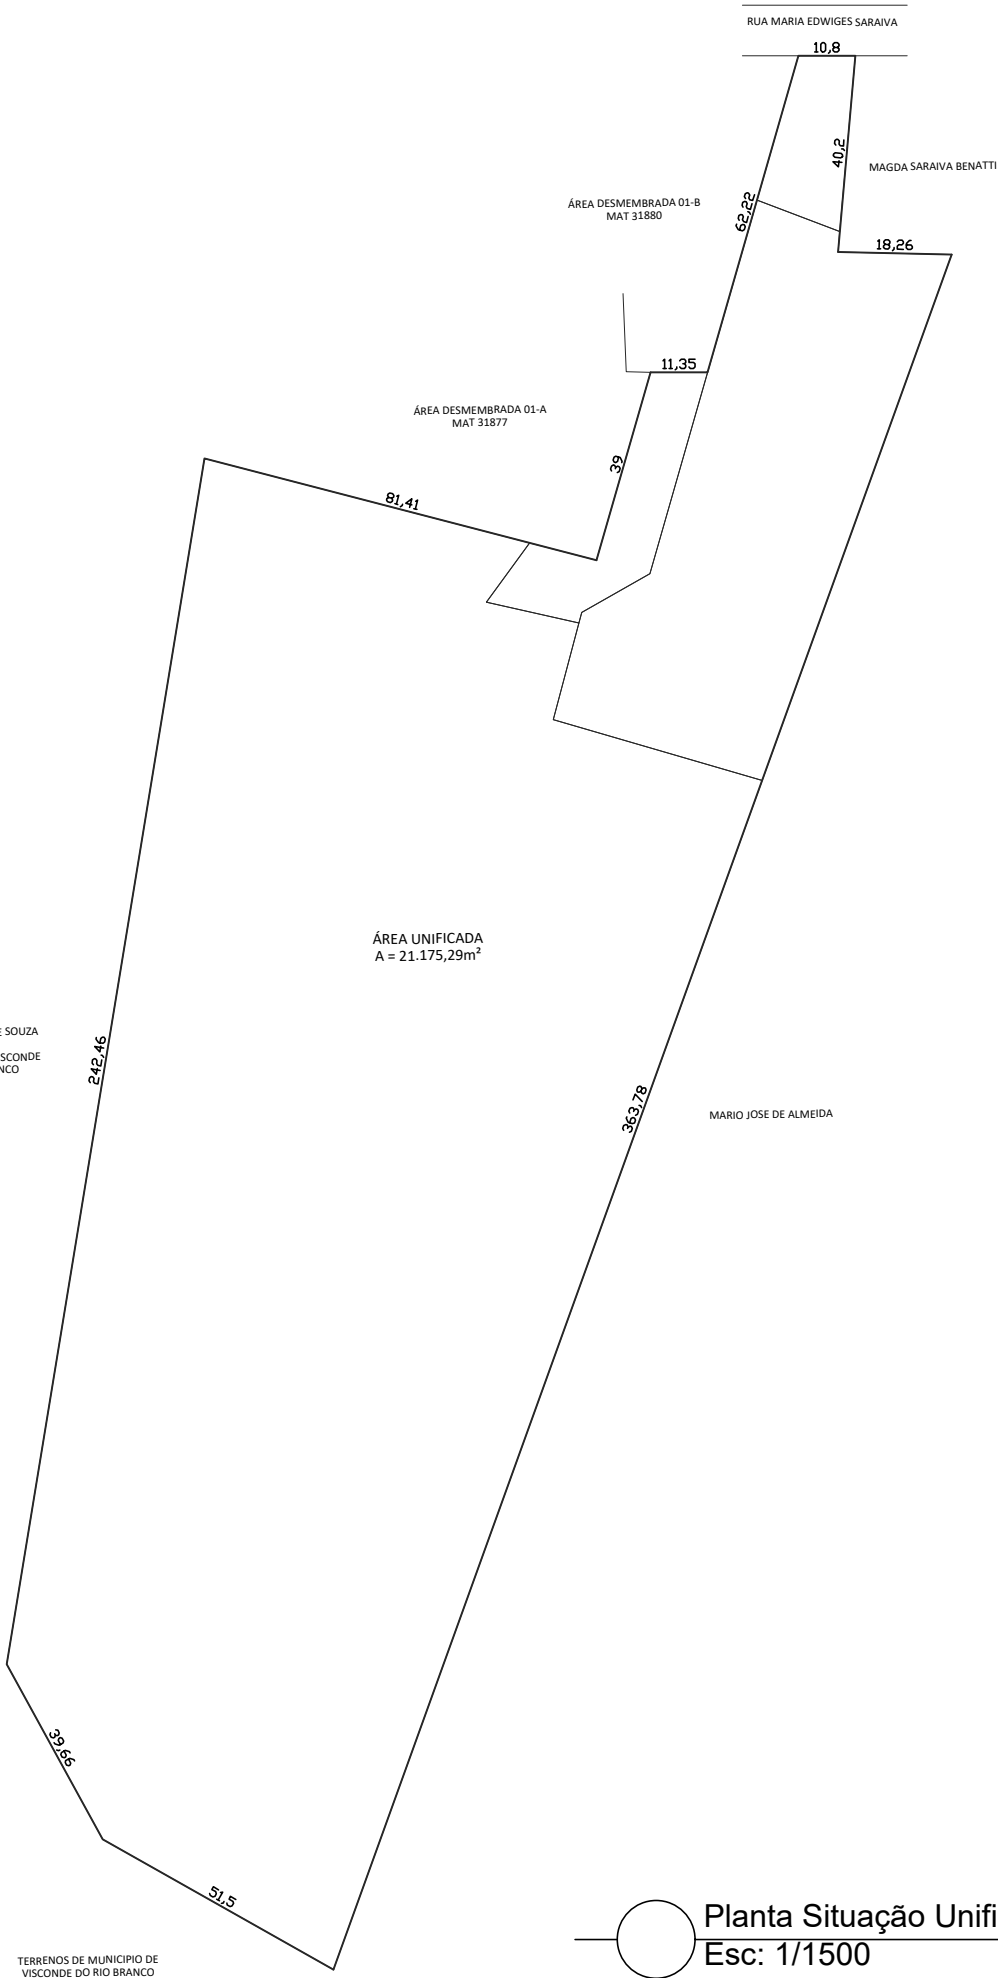

TERRENOS DE MUNICIPIO DE
VISCONDE DO RIO BRANCO

Planta Situação Unificada
Esc: 1/1500

CROQUI DE LOCALIZAÇÃO - SEM ESCALA



REFERÊNCIAS

PONTO CENTRAL DA PROPRIEDADE:
LAT: 20°59'04.56"S
LOG: 42°49'44.82"O

Desmembramento de Lotes Urbanos

LOCAL: Rua Maria Edwiges Saraiva - Colônia - Visconde do Rio Branco/MG

DATA: 09/02/2024

ESCALA: Indicada

ÁREA TOTAL: 21.175,29m²

FOLHA: 01/03

RESPONSÁVEL TÉCNICO:

LUIZ FELIPE ALEIXO FLORIANO
ENGENHEIRO CIVIL
CREA: MG 220.443/D

PROPRIETÁRIO:

PREFEITURA MUNICIPAL DE VISCONDE DO
RIO BRANCO
CNPJ: 18.137.927/0001-33