

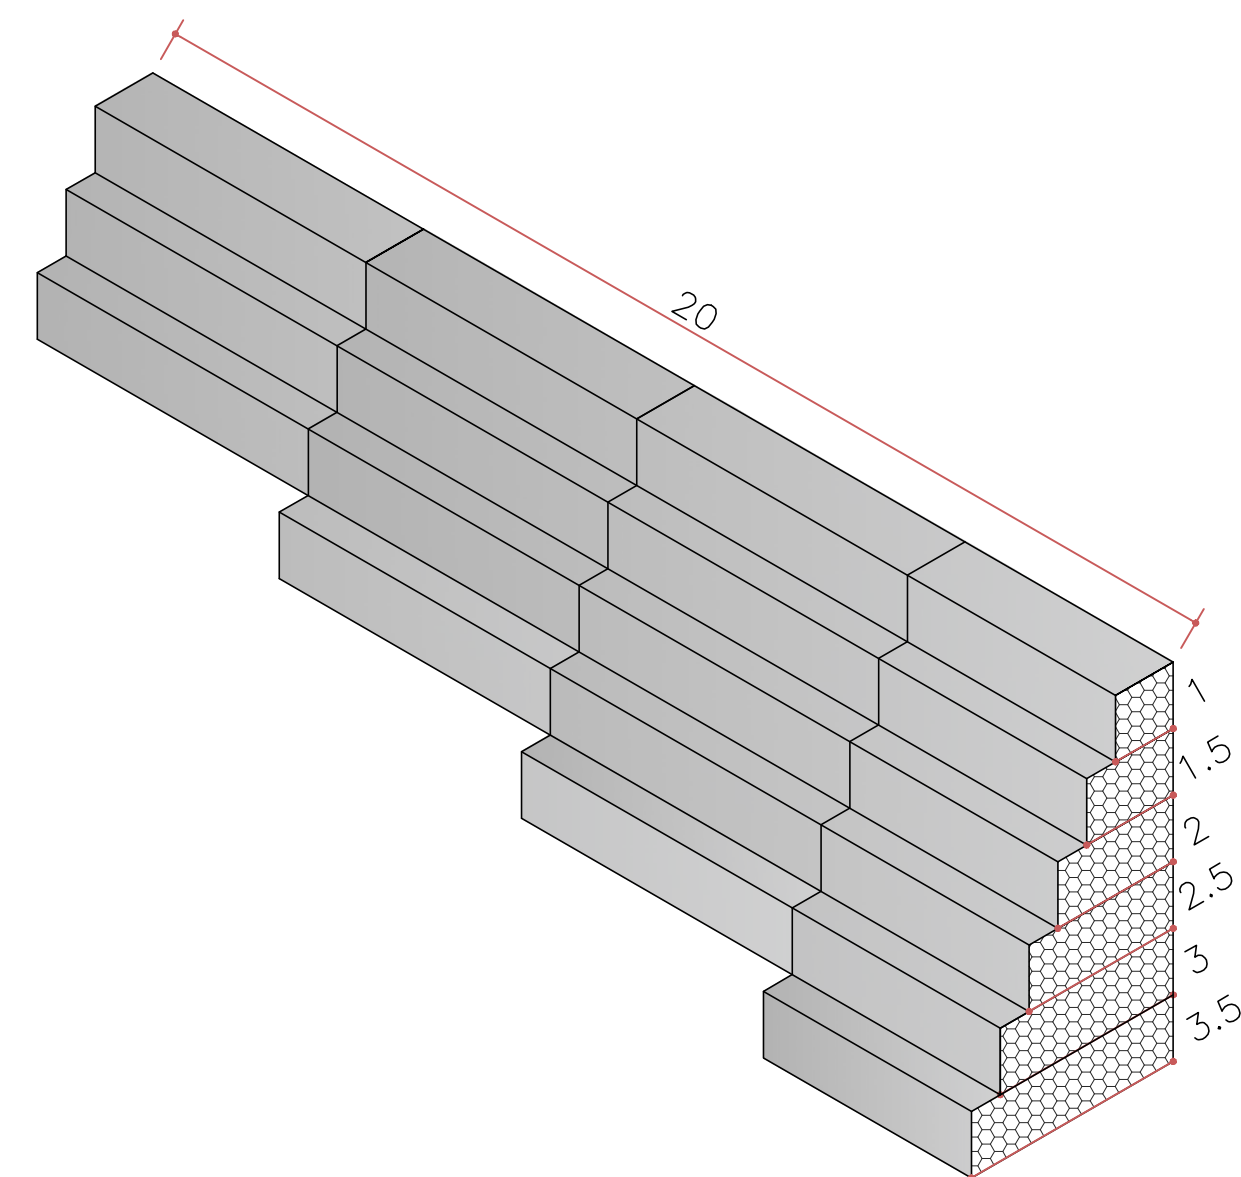
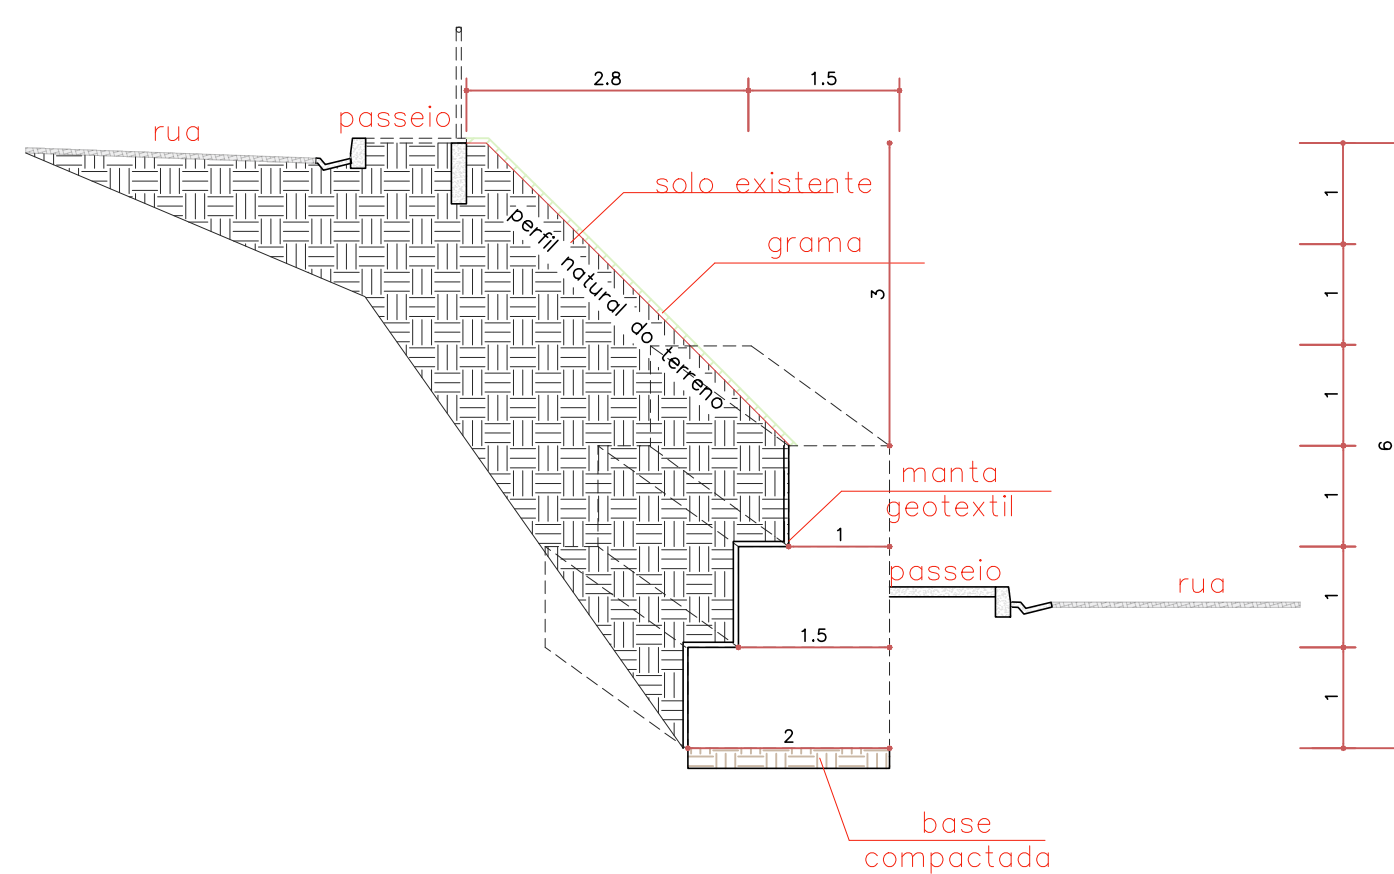
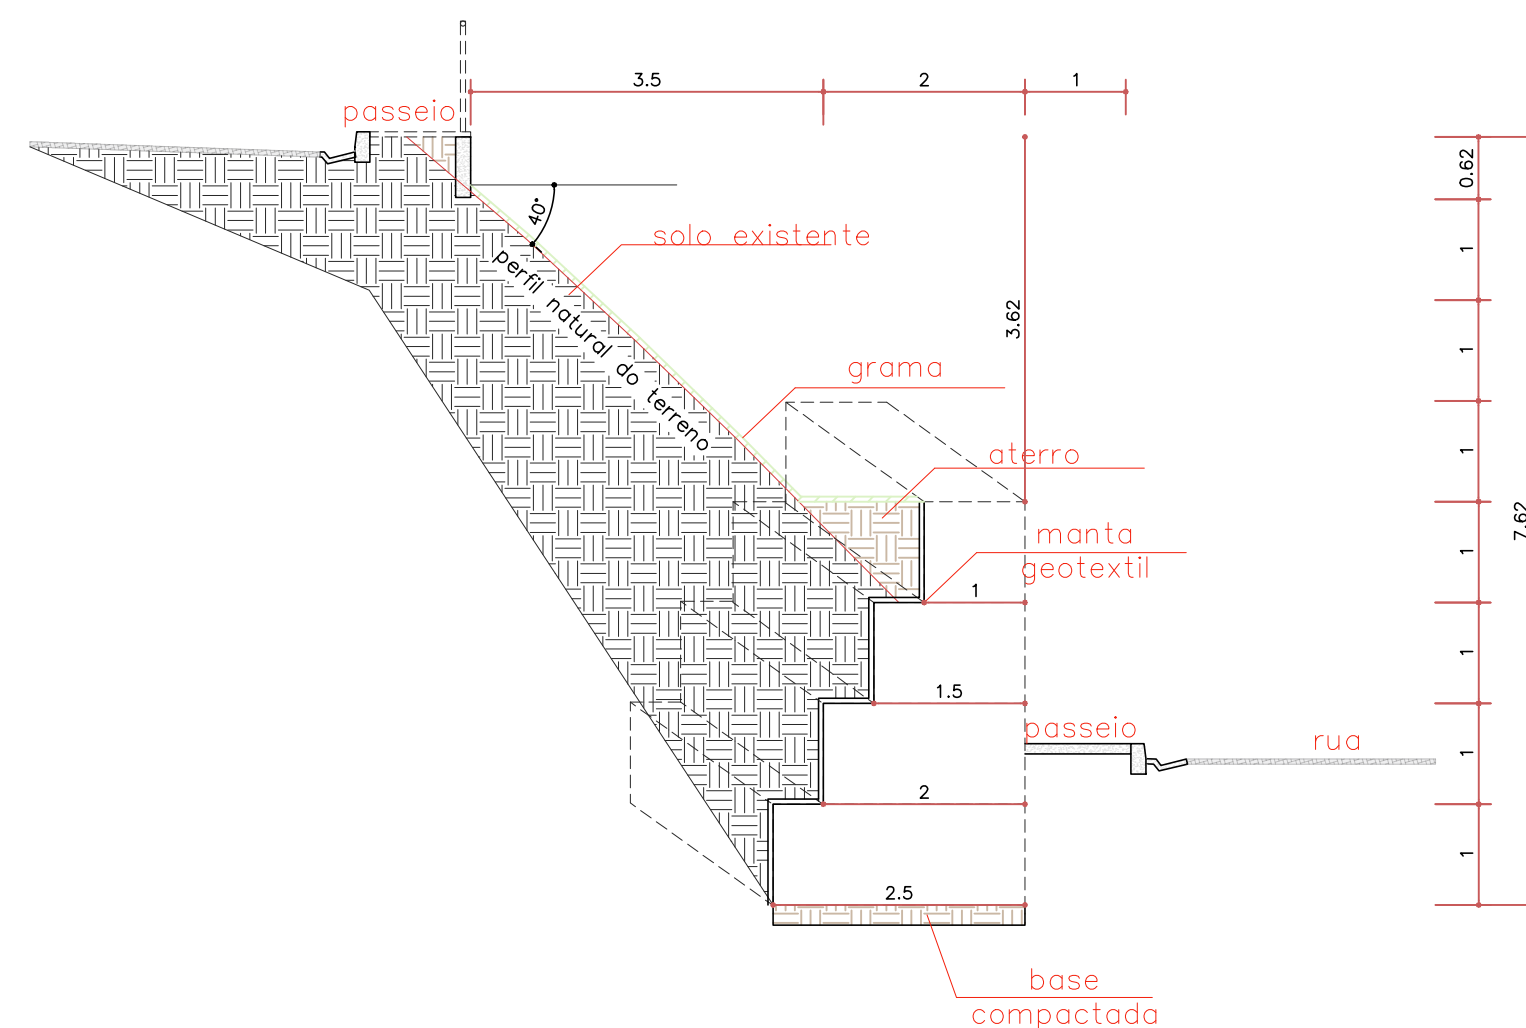
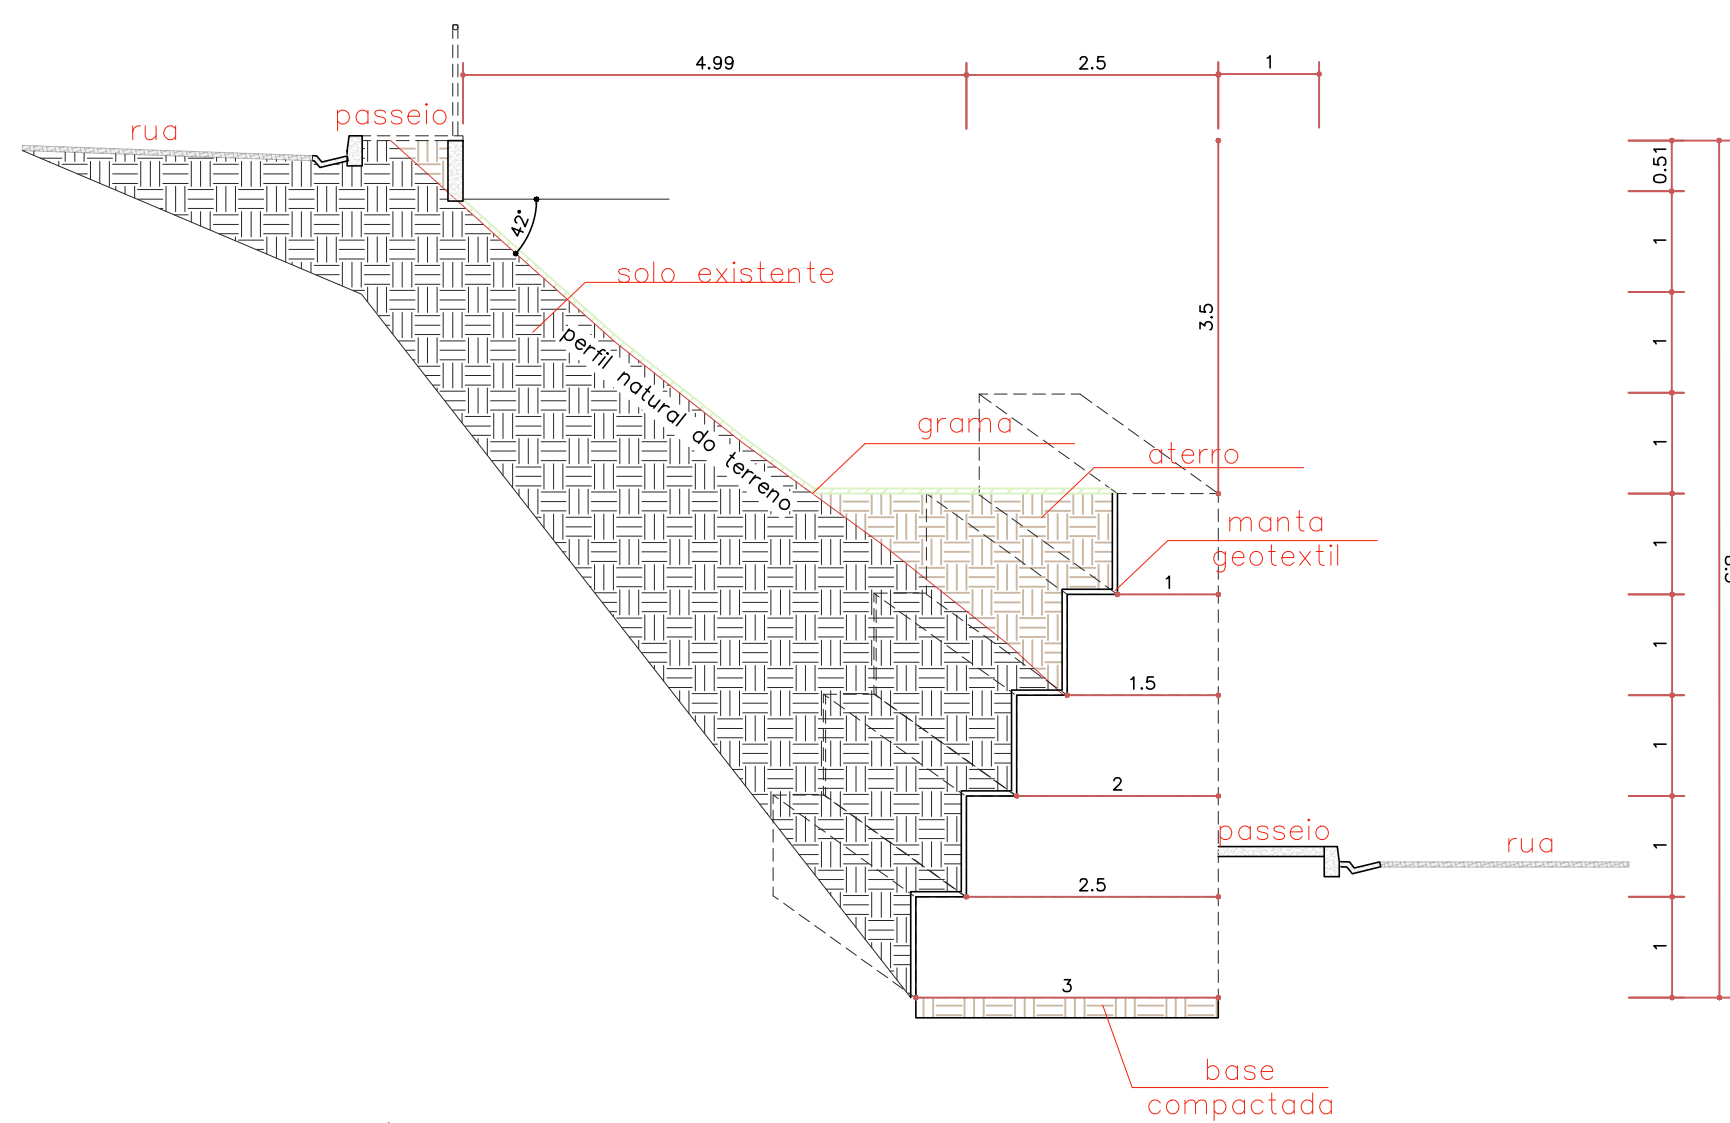
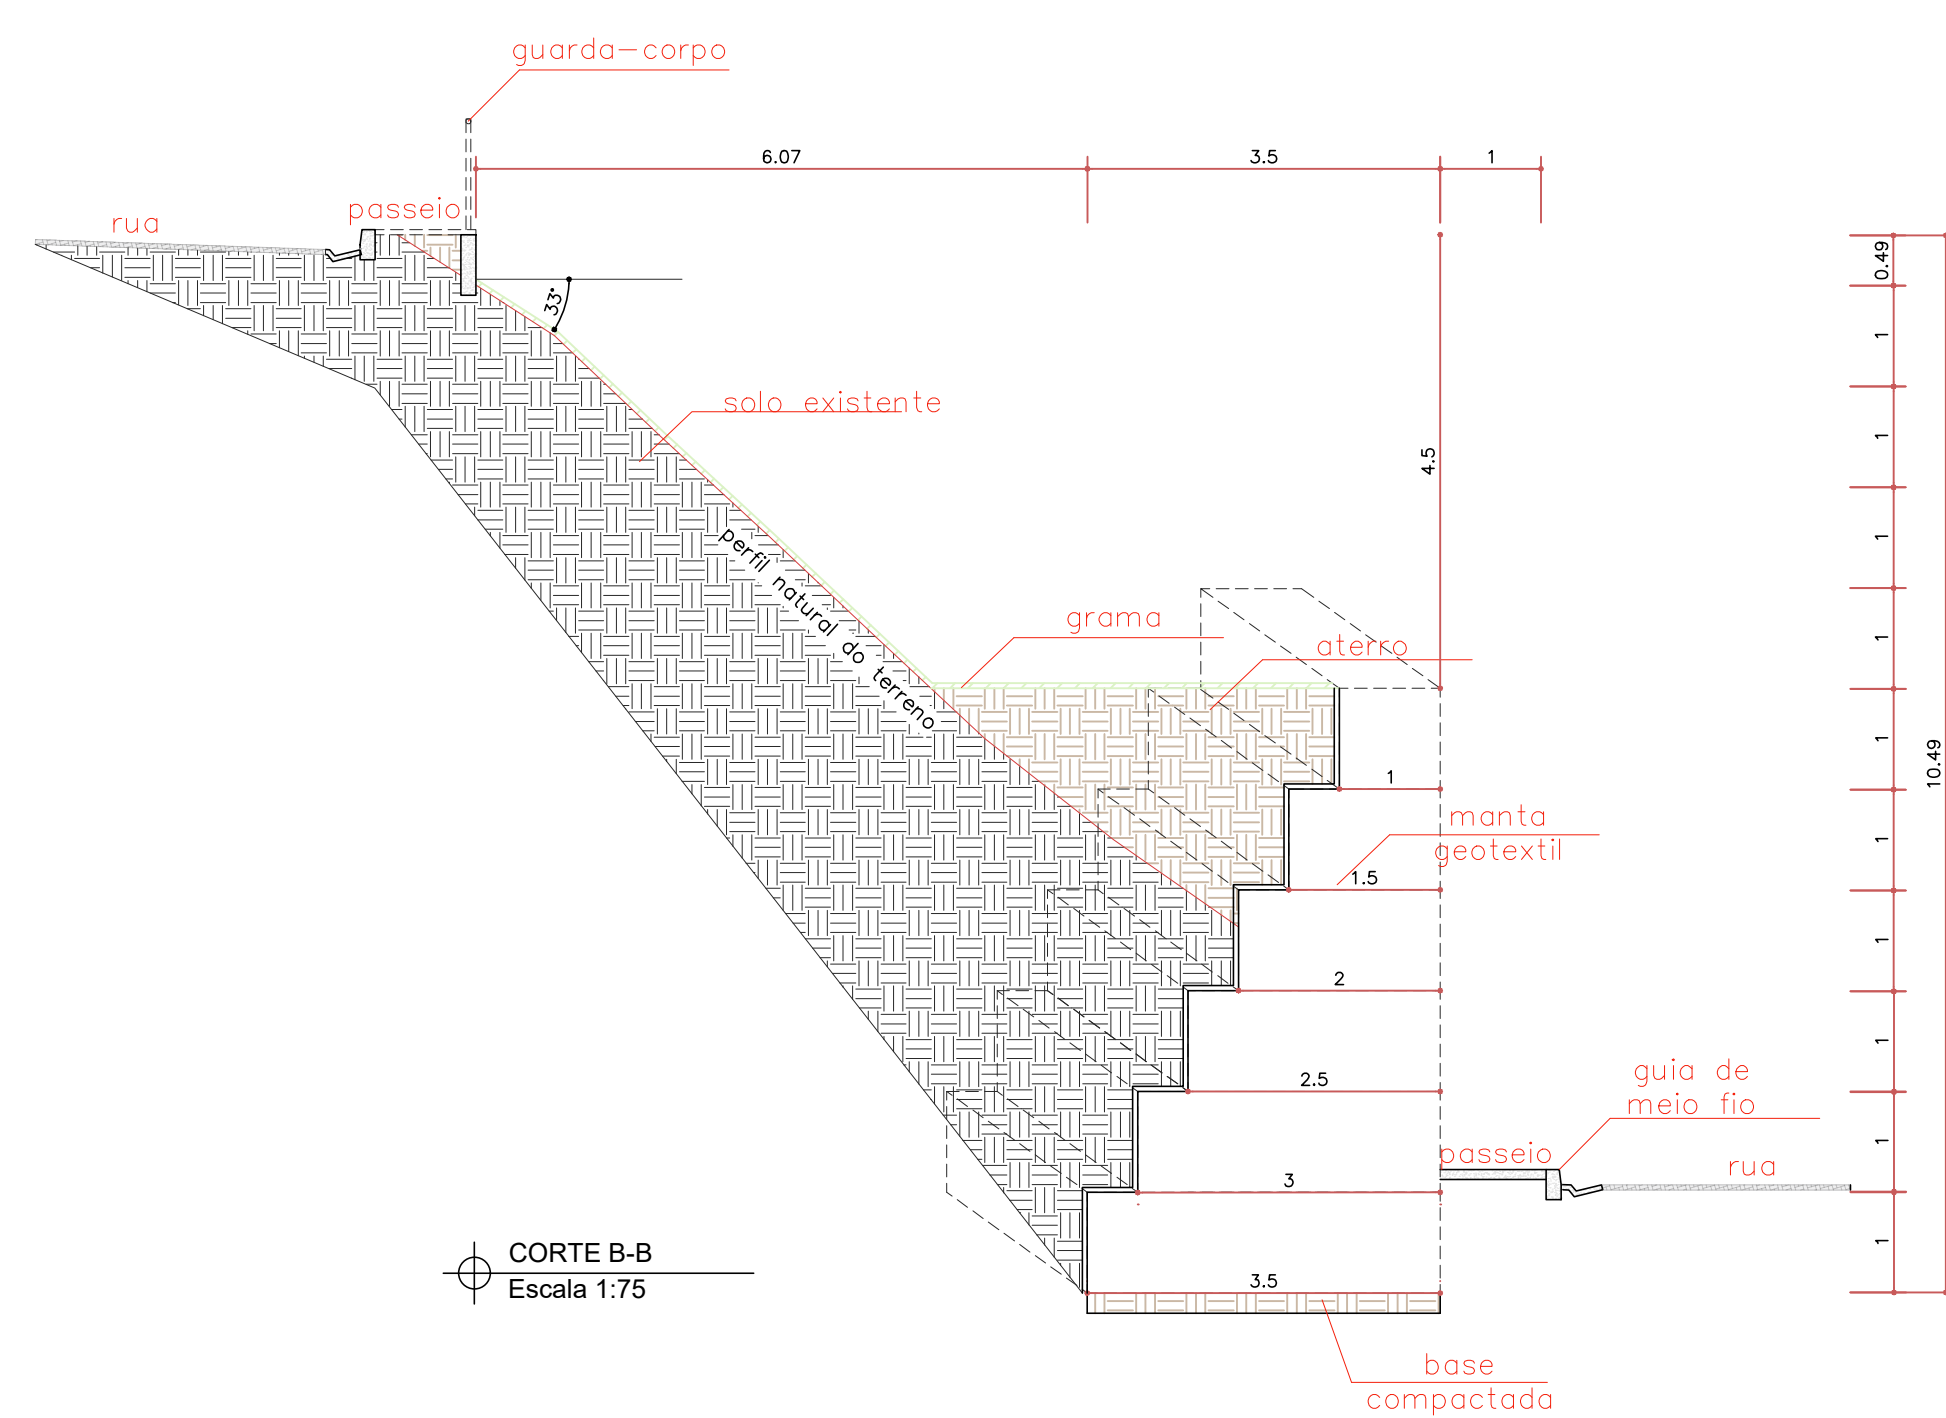
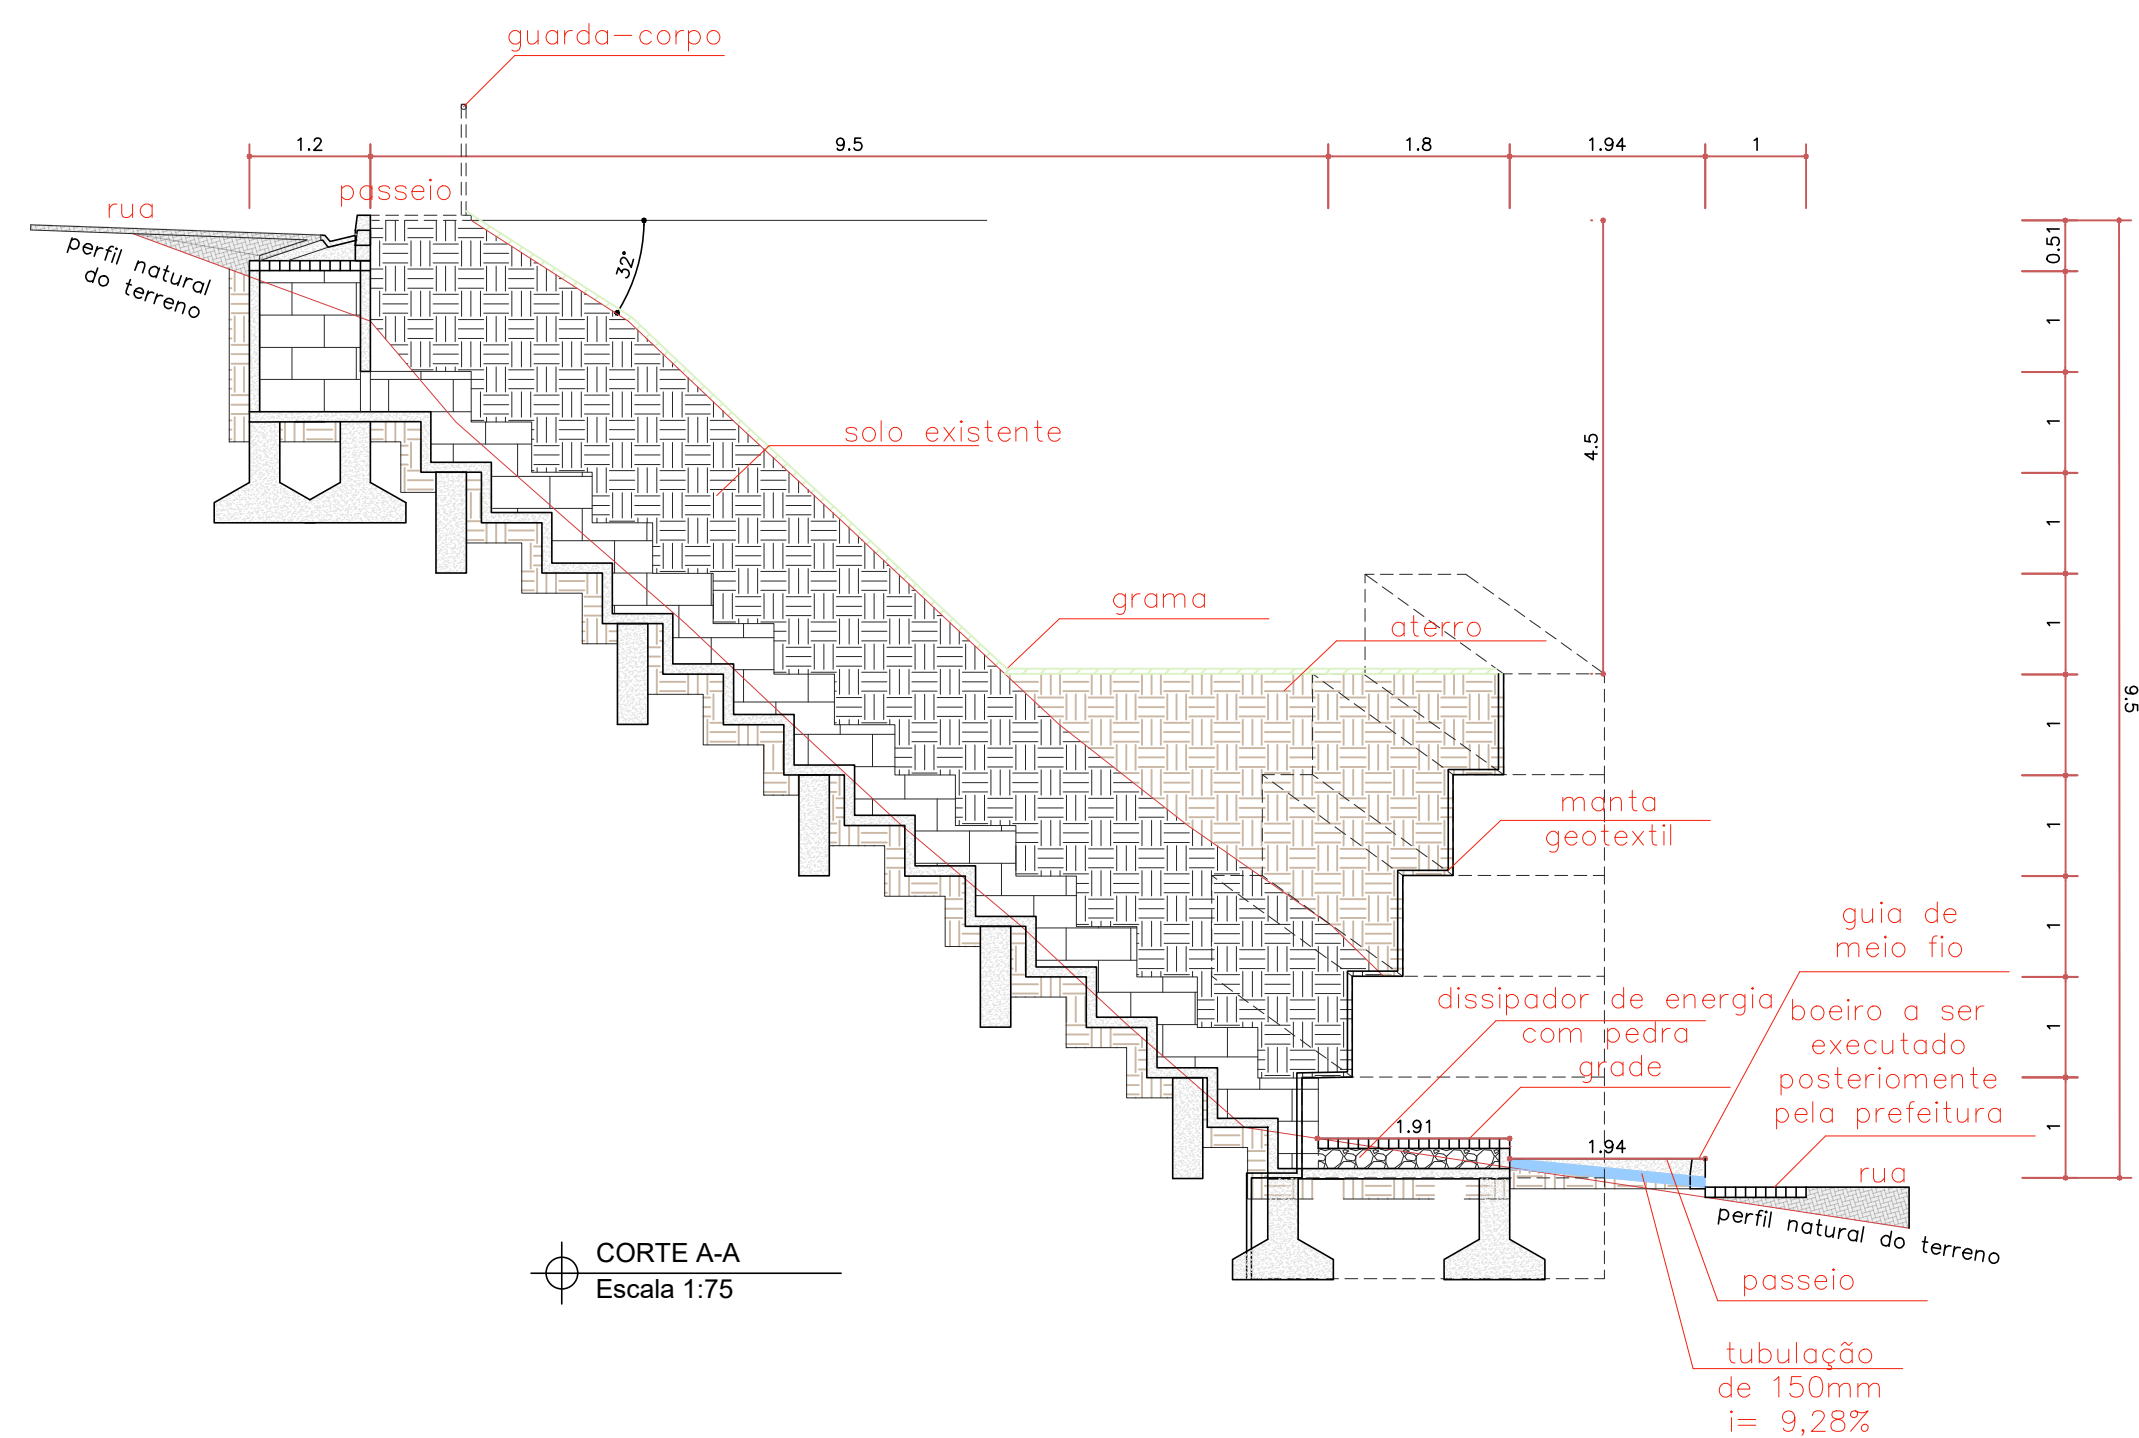


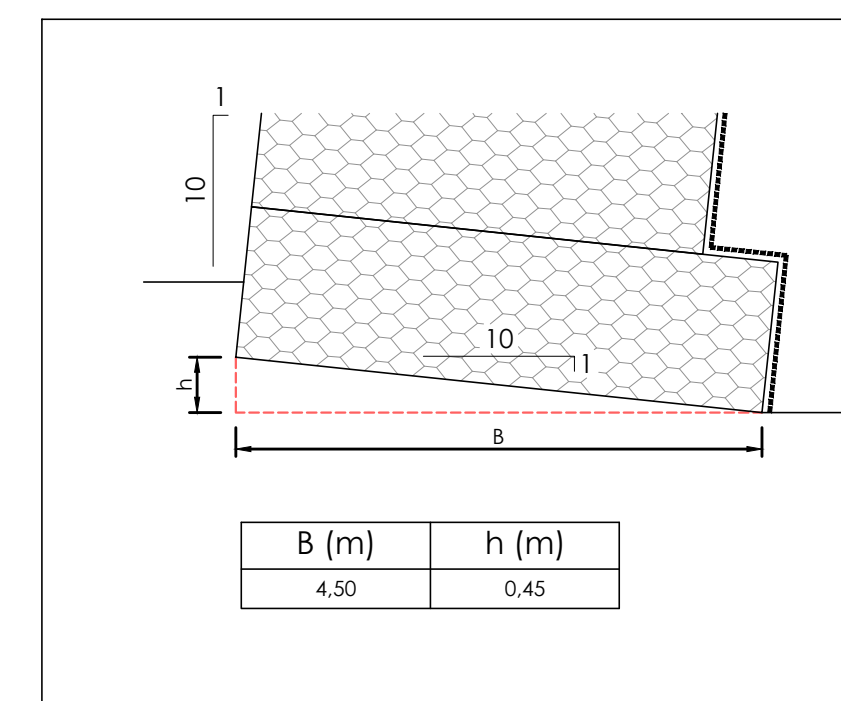

NOTAS DE PROJETO:

1. Os parâmetros de resistência dos solos de aterro e fundação deverão ser iguais ou superiores aos valores utilizados nas análises de estabilidade. Caso contrário, o estudo perderá sua validade e deverá ser reavaliado;
2. Os solos utilizados como reaterro não deverão apresentar matéria orgânica e outras impurezas, e deverão apresentar expansividade inferior a 2,0% (ensaio CBR);
3. O aterro deverá ser compactado em camadas com espessura máxima acabada de 25 cm, até atingir o grau de compactação mínimo de 98% em relação à energia normal de compactação, e desvio de umidade máximo de 2%, junto à face, com largura mínima de 1,0 m; a compactação deve ser processada através do uso de placas vibratórias ou sapatos mecânicos, para evitar danos pela proximidade do rolô compactador;
4. A execução da face, colocação dos Gabiões e a execução do aterro devem ser simultâneas, ou seja, o levantamento do muro deve ser efetuado concomitantemente com a execução do aterro;
5. Para execução da estrutura aqui apresentada, deverão ser realizados ensaios de campo e laboratório a fim de verificar e confirmar as características dos solos e o nível freático;
6. A topografia do terreno natural e as cotas de projeto deverão ser confirmadas para locação da estrutura proposta;
7. As escavações próximas à estrutura proposta não deverão comprometer a integridade da mesma;
8. Após a execução do gabião, deve ser feita a reconstrução do pavimento, execução da calçada e colocação de guarda-corpo conforme descrito em memorial descritivo.

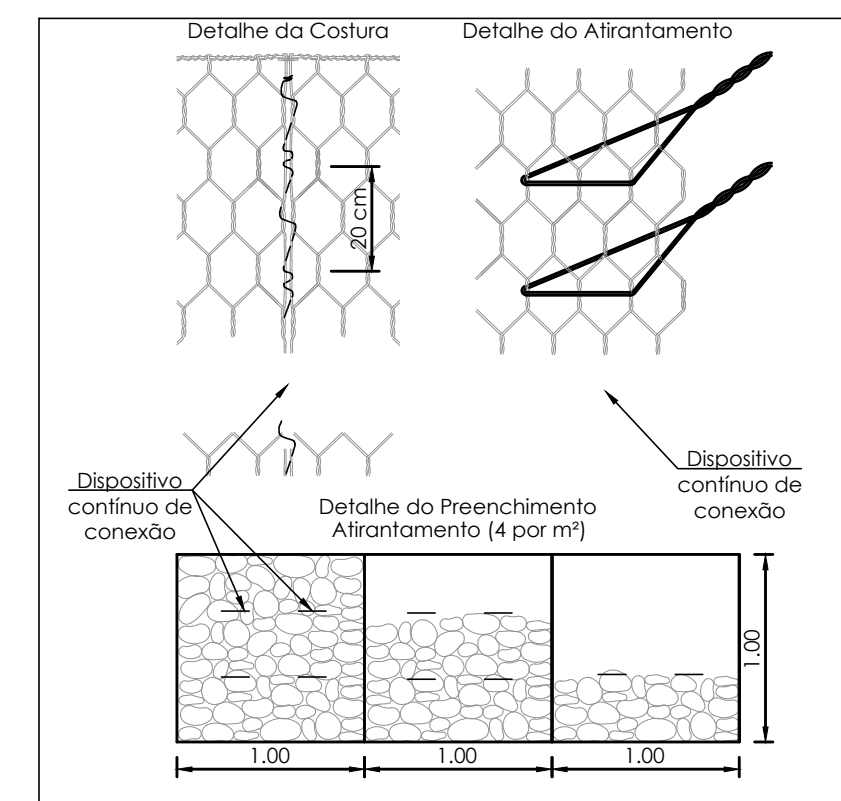

QUANTITATIVOS		
Descrição	Quantidade	Un.
Gabião caixa	175	m³
Manta geotêxtil	130	m²

COORDENADAS GEOGRÁFICAS:

LAT: 21°00'58.85"S

LOG: 42°51'01.05"O



PREFEITURA MUNICIPAL
VISCONDE DO RIO BRANCO - MG
SECRETARIA MUNICIPAL DE OBRAS
E MOBILIDADE URBANA
PROJETO MURO DE GABIÃO CAIXA

ENDEREÇO:	Rua João Moreira Alvim Operários - Visconde do Rio Branco- MG
PROPRIETÁRIO:	Prefeitura Municipal de Visconde do Rio Branco
RESPONSÁVEL TEC.:	Luiz Felipe Aleixo Floriano

Prefeitura Municipal de Visconde do Rio Branco	18.137.927.0001-33
Proprietário	
Luiz Felipe Ateixo Floriano	
Engenheiro Civil / GREA MG 220.443/D	

Conteúdo: SEÇÃO GABIÃO CORTES DETALHES	Folha:
	04/06
	Escala: Indicada
	Data: 22/01/2024