

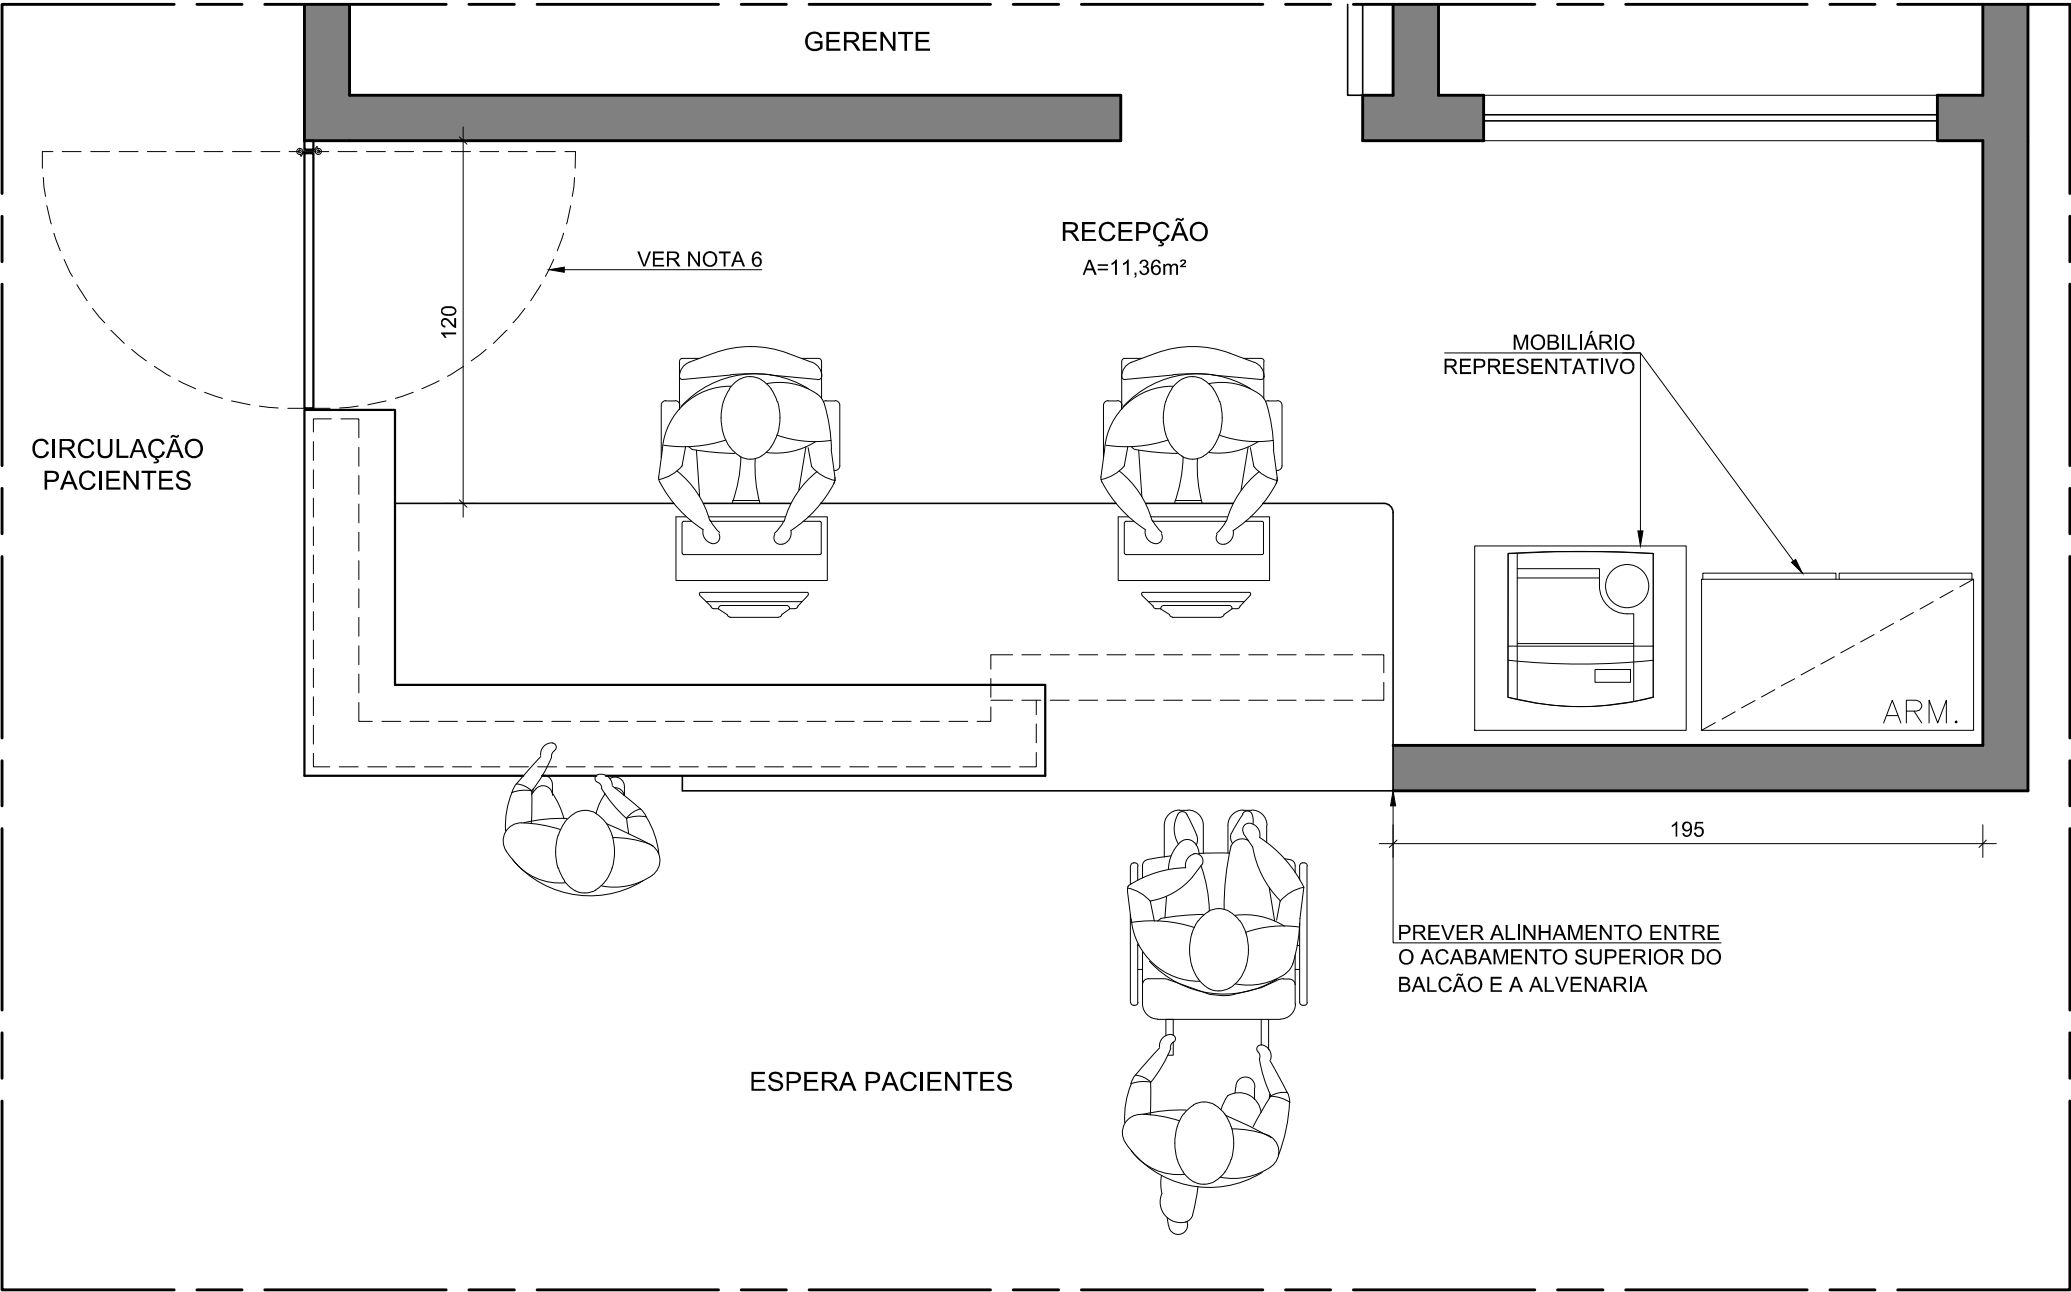


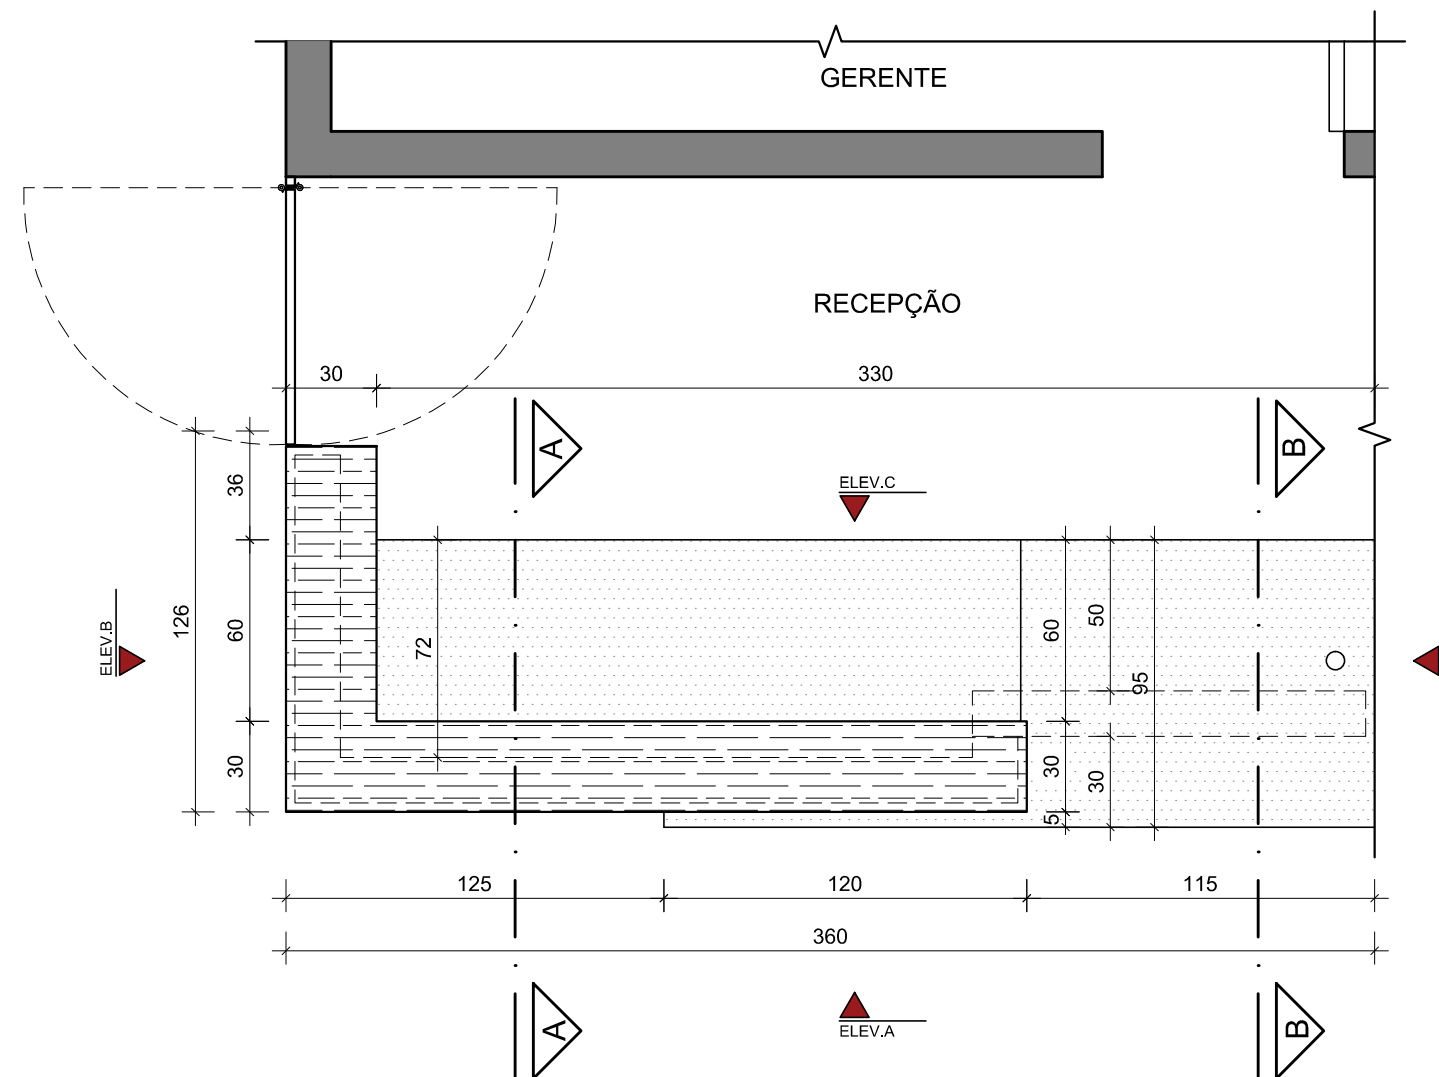

DETALHE BALCÃO RECEPÇÃO
UBS ALVENARIA TIPO I



NOTAS GERAIS				GOVERNO DE MINAS SECRETARIA DE ESTADO DE SAÚDE			
1 – COTAS EM CENTÍMETROS E ELEVÇÕES EM METRO. 2 – DESENHO DE REFERÊNCIA: PROJETO BÁSICO DE ARQUITETURA UBS PADRÃO ALVENARIA TIPO I. 3 – DEVERÃO SER SEGUIDAS AS ESPECIFICAÇÕES DOS ACABAMENTOS DEFINIDOS EM PROJETO. 4 – SERÃO ADMITIDAS VARIAÇÕES NAS ESPESSURAS DOS MATERIAIS DE ACABAMENTO, DESDE QUE RESPEITADAS AS ALTURAS DEFINIDAS EM PROJETO, INCLUSIVE ALINHAMENTOS. 5 – LANÇAMENTO REPRESENTATIVO DOS PERFIS DE SUSTENTAÇÃO DA BANCADA DE GRANITO, ESSES PERFIS DEVERÃO SER DIMENSIONADOS DE FORMA A SUPORTAR O PESO DA BANCADA. 6 – A PORTA VAI E VEM FOI PROJETADA PARA MAIOR PRIVACIDADE DA ÁREA DE ATENDIMENTO NA RECEPÇÃO, SENDO SUA INSTALAÇÃO OPCIONAL.		PROJETO RESPONSÁVEL TÉCNICO JÚLIA ESTER DE P. MEDRADO CAU A155640–1		TÍTULO UBS PADRÃO ALVENARIA – TIPO I DETALHAMENTO BALCÃO RECEPÇÃO		TERRENO 720,00	
		PROJETO RESPONSÁVEL TÉCNICO DENISE CÂNDIDO DE SÁ LIMA CREA–MG 149.625/D		COORDENAÇÃO DE CONVÊNIOS E PRESTAÇÃO DE CONTAS (CCPC) – SES/SILC/DIFE		ÁREA CONSTRUÍDA 466,18	
						ESCALA 1:25	
				ENDEREÇO SES–MG RODOVIA PAPA JOÃO PAULO II, BAIRRO SERRA VERDE, Nº4143 – BH / MG CEP: 31630–900 – EDIFÍCIO MINAS		DATA 16/06/23	PRANCHA 01/05

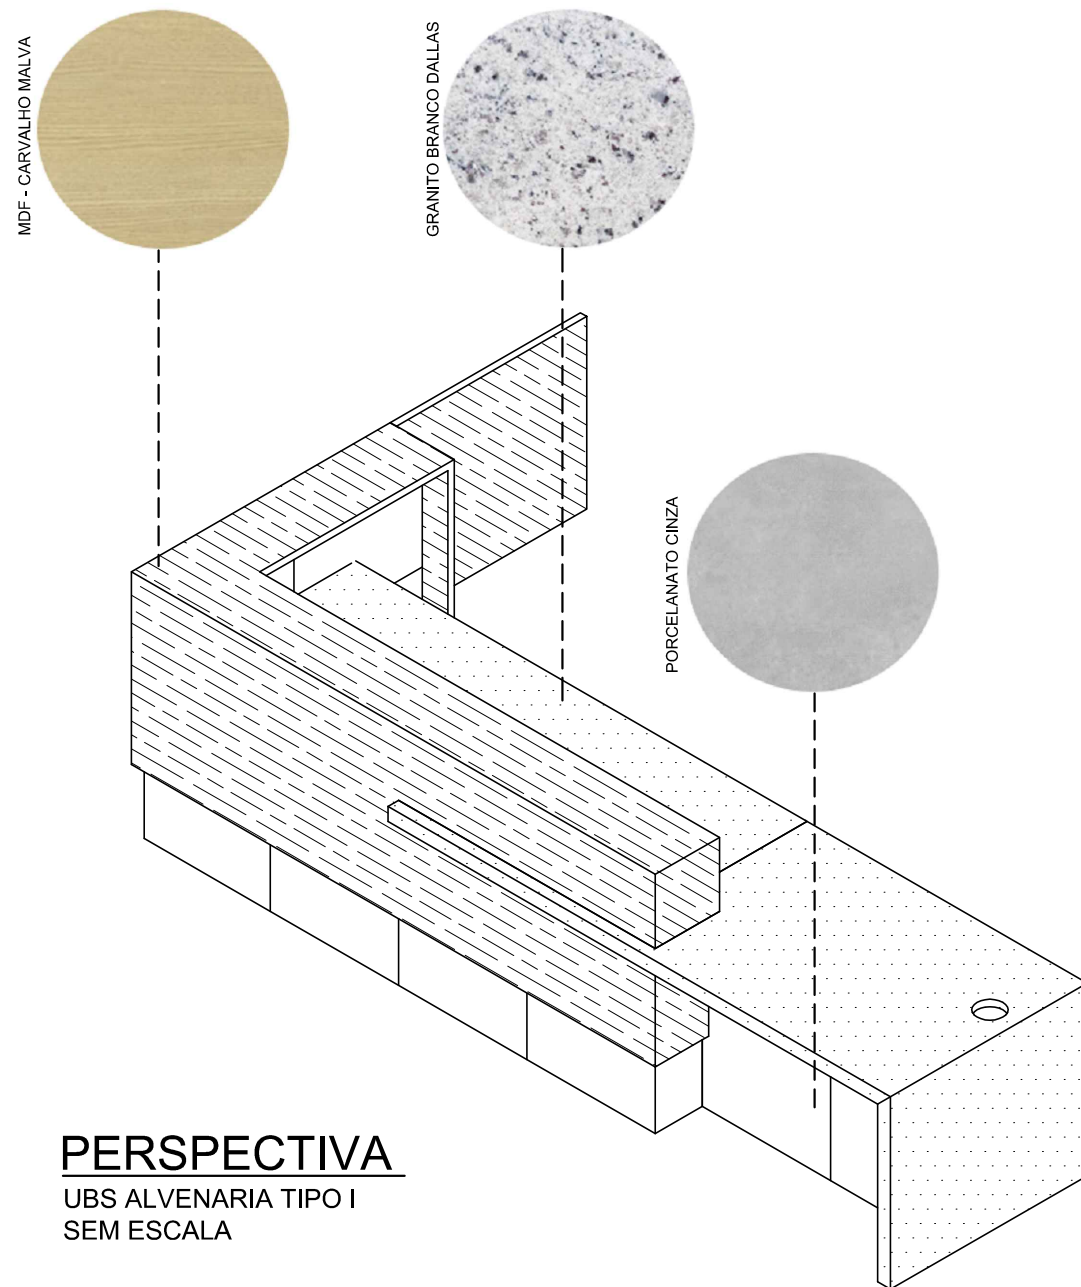


PLANTA - BALCÃO RECEPÇÃO
UBS ALVENARIA TIPO I

ESPECIFICAÇÃO DE ACABAMENTOS	
	ACABAMENTO SUPERIOR DO BALCÃO EM MDF CARVALHO MALVA, ESP. = 3cm, ACABAMENTO EM 1/2 ESQUADRIA E QUINAS-VIVAS ABAULADAS
	BANCADA EM GRANITO BRANCO DALLAS, ESP. = 3cm, FACES APARENTES POLIDAS, ACABAMENTO EM 1/2 ESQUADRIA E QUINAS VIVAS-ABAUADAS
	ALVENARIA REVESTIDA EM PORCELANATO REFIFICADO, DIMENSÕES 60x60cm, BORDAS RETAS E JUNTA SECA

	GOVERNO DE MINAS SECRETARIA DE ESTADO DE SAÚDE			
	TÍTULO UBS PADRÃO ALVENARIA – TIPO I DETALHAMENTO BALCÃO RECEPÇÃO		TERRENO 720,00	
			ÁREA CONSTRUIDA 466,18	
	PROJETO RESPONSÁVEL TÉCNICO JÚLIA ESTER DE P. MEDRADO CAU A155640–1	COORDENAÇÃO DE CONVÊNIOS E PRESTAÇÃO DE CONTAS (CCPC) – SES/SILC/DIFE		ESCALA 1:25
PROJETO RESPONSÁVEL TÉCNICO DENISE CÂNDIDO DE SÁ LIMA CREA-MG 149.625/D	ENDEREÇO SES–MG RODOVIA PAPA JOÃO PAULO II, BAIRRO SERRA VERDE, Nº4143 – BH / MG CEP: 31630–900 – EDIFÍCIO MINAS	DATA 16/06/23	PRANCHA 02/05	REVISÃO 00

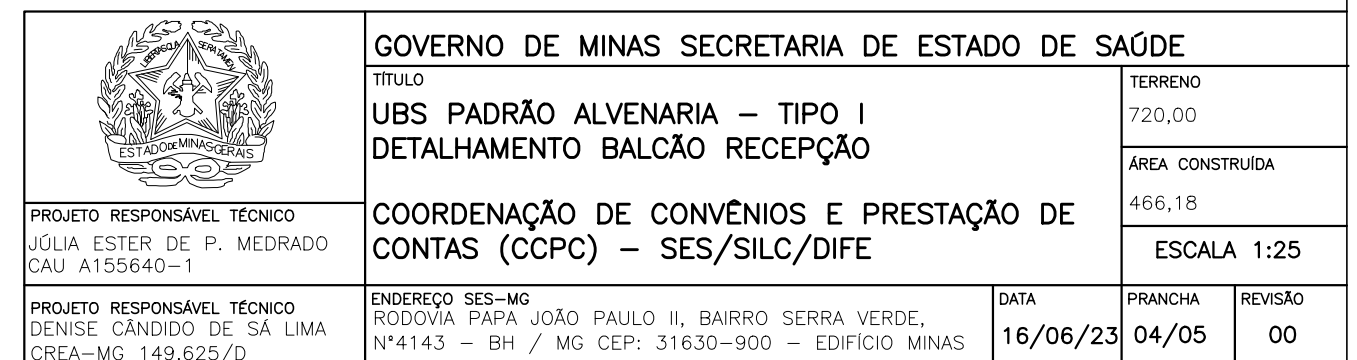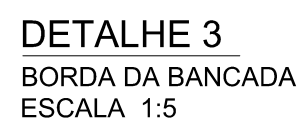


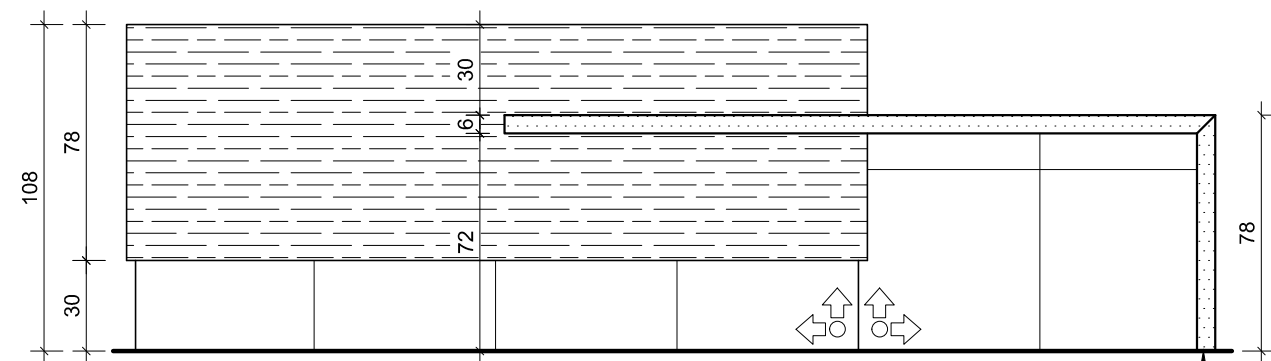

ELEVAÇÃO A


DETALHE BALCÃO RECEPÇÃO
UBS ALVENARIA TIPO I

SEGUIR MESMO
ACABAMENTO DA
TESTEIRA

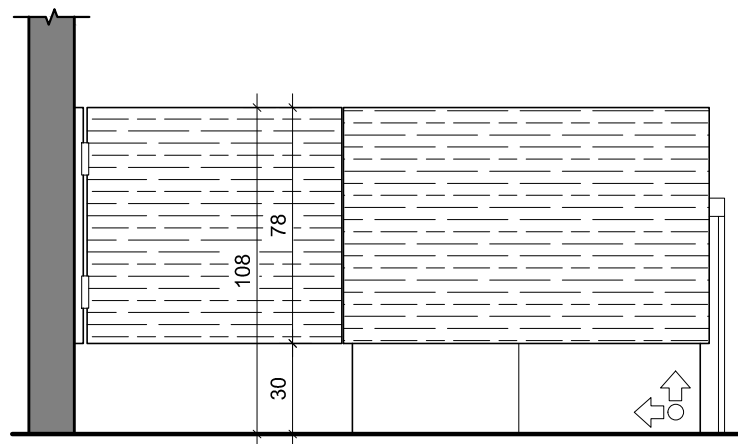


ELEVAÇÃO B

DETALHE BALCÃO RECEPÇÃO
UBS ALVENARIA TIPO I

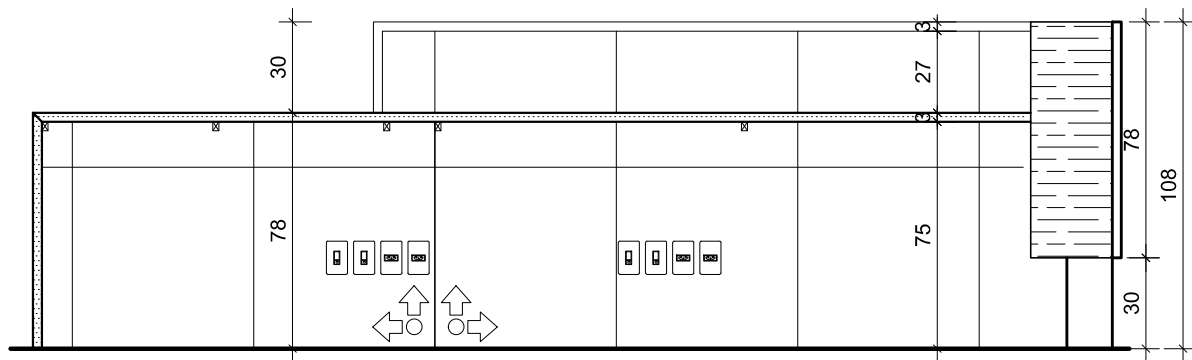

ELEVAÇÃO C

DETALHE BALCÃO RECEPÇÃO
UBS ALVENARIA TIPO I

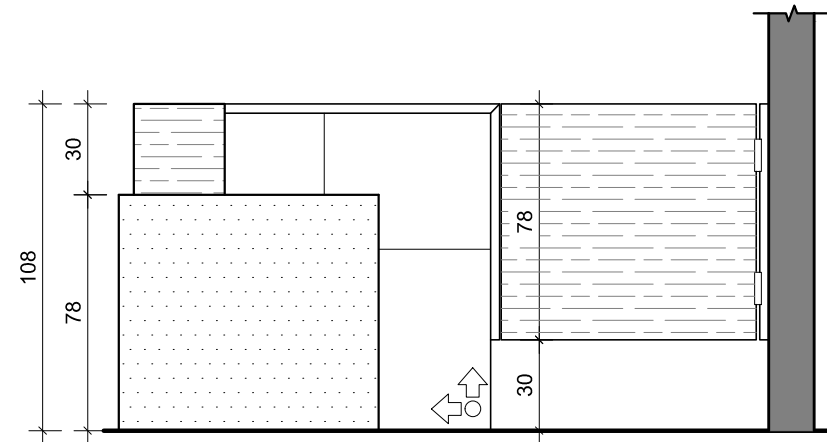

ELEVAÇÃO D

DETALHE BALCÃO RECEPÇÃO
UBS ALVENARIA TIPO I



INÍCIO PAGINAÇÃO

	GOVERNO DE MINAS SECRETARIA DE ESTADO DE SAÚDE			
	TÍTULO			TERRENO
	UBS PADRÃO ALVENARIA – TIPO I DETALHAMENTO BALCÃO RECEPÇÃO			720,00
	COORDENAÇÃO DE CONVÊNIOS E PRESTAÇÃO DE CONTAS (CCPC) – SES/SILC/DIFE			ÁREA CONSTRUÍDA
PROJETO RESPONSÁVEL TÉCNICO JÚLIA ESTER DE P. MEDRADO CAU A155640-1	ENDEREÇO SES-MG RODOVIA PAPA JOÃO PAULO II, BAIRRO SERRA VERDE, Nº4143 – BH / MG CEP: 31630-900 – EDIFÍCIO MINAS			466,18
PROJETO RESPONSÁVEL TÉCNICO DENISE CÂNDIDO DE SÁ LIMA CREA-MG 149.625/D	DATA 16/06/23	PRANCHA 05/05	REVISÃO 00	