



PERFIL 1
Escala 1:100

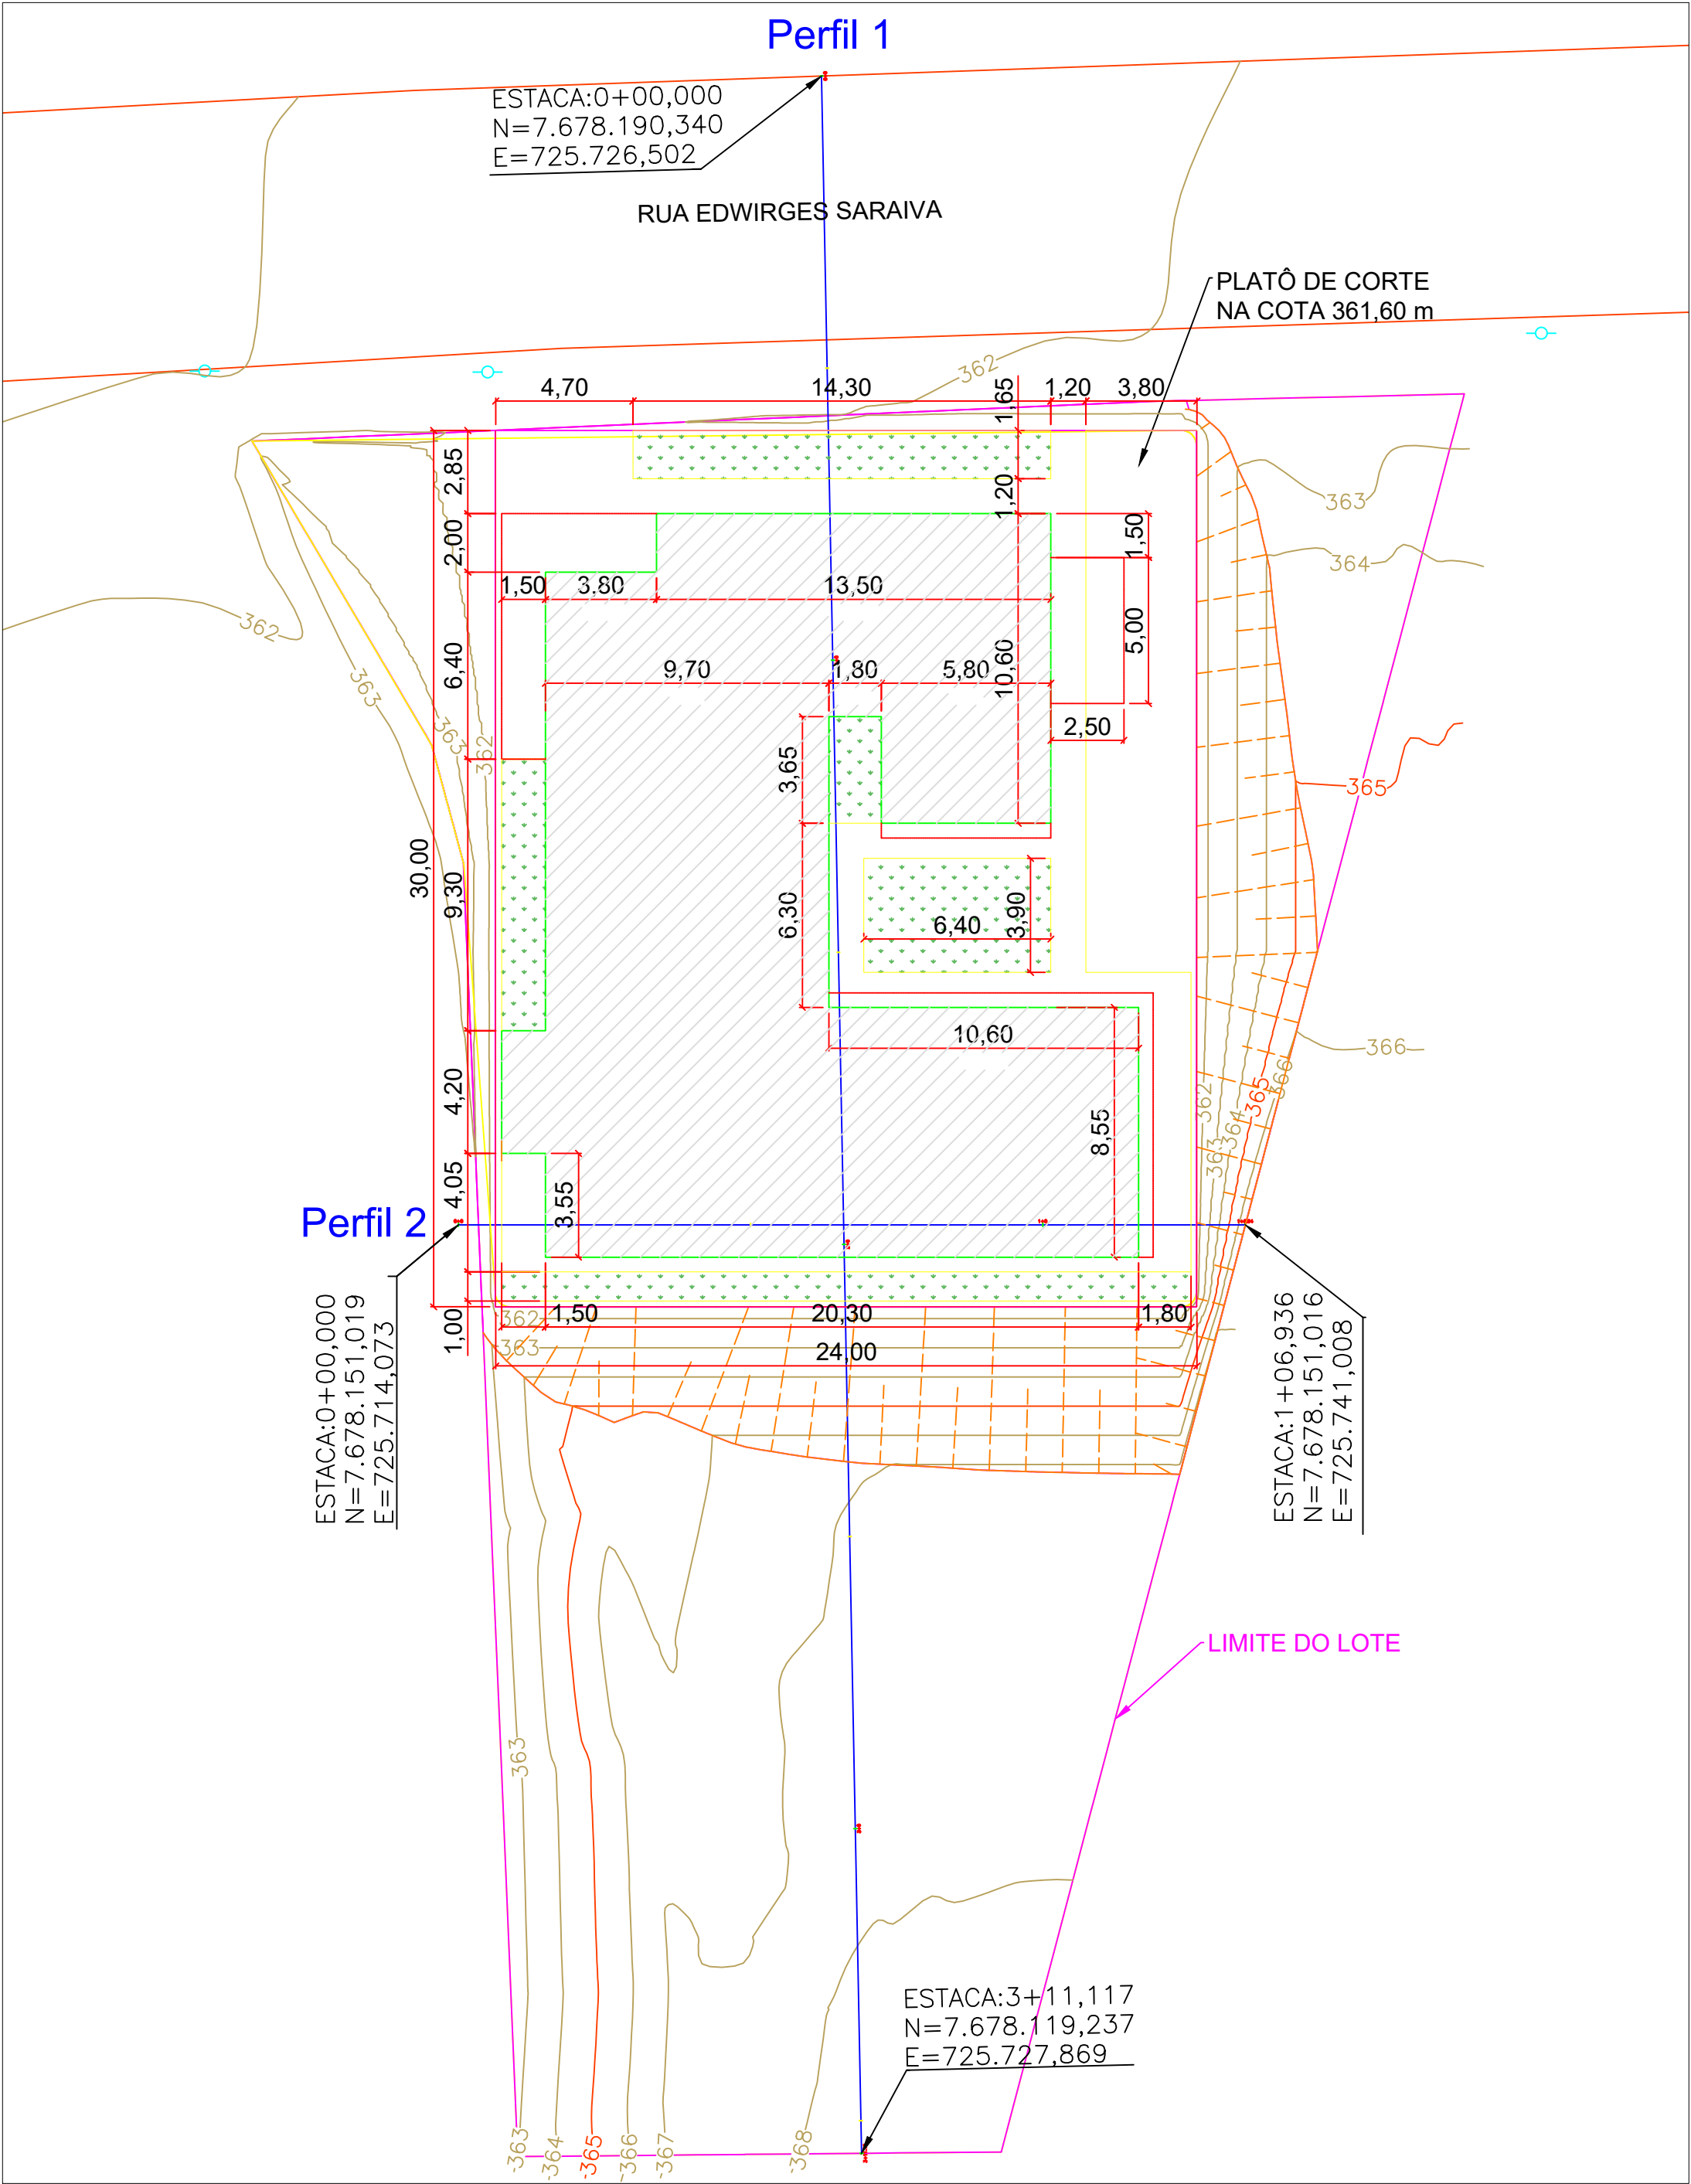

VOLUME DE CORTE: 2817,73m³

- LEGENDA
- ÁREA DE PROJEÇÃO DA EDIFICAÇÃO: 410,18m²
 - ÁREA PERMEÁVEL: 92,67m²

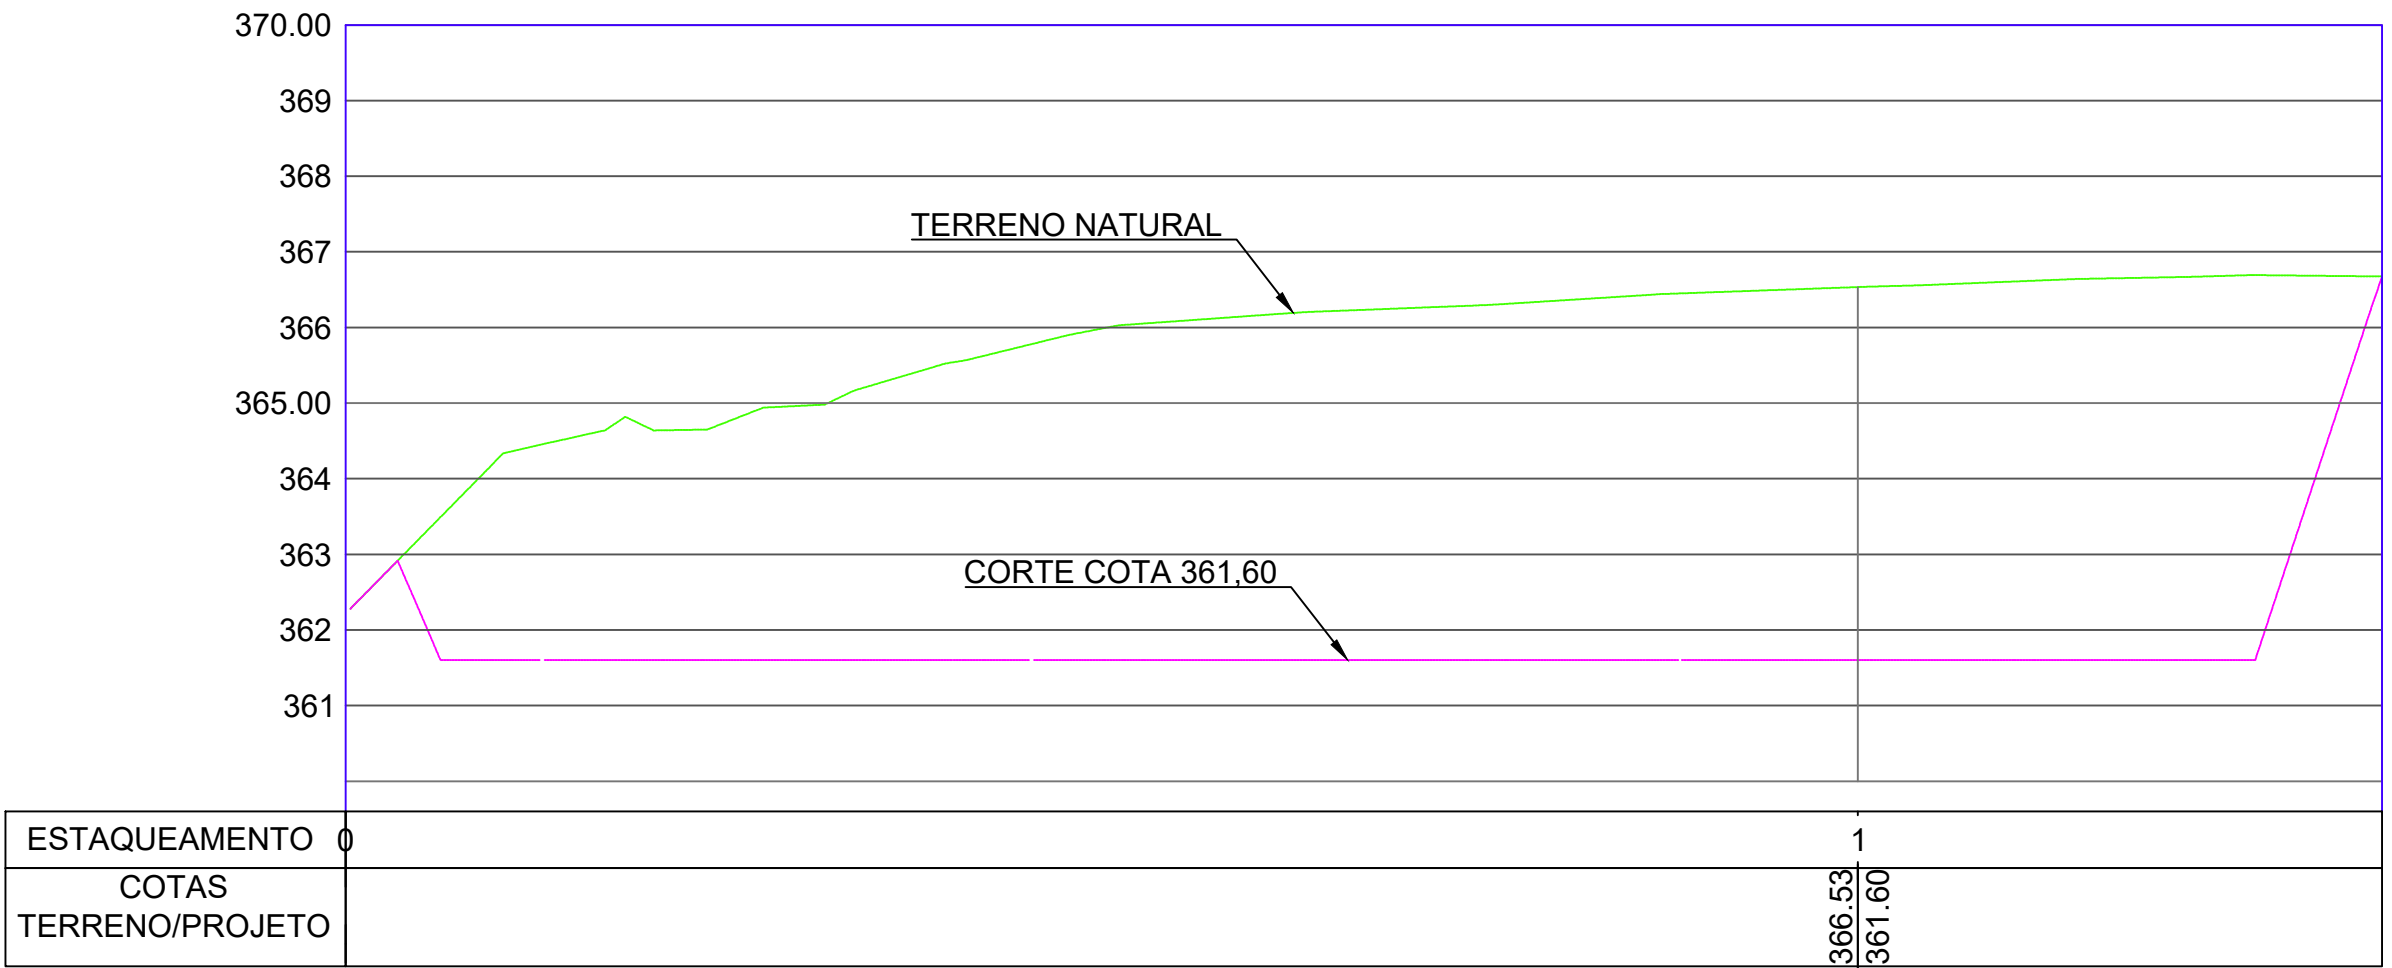

PERFIL 2
Escala 1:100

CROQUI DE IMPLANTAÇÃO
Escala 1:200

PREFEITURA MUNICIPAL
VISCONDE DO RIO BRANCO - MG
SECRETARIA MUNICIPAL DE OBRAS
E MOBILIDADE URBANA
PROJETO UBS COLÔNIA

ENDEREÇO:

Rua Edwirges Saraiva, 876, Bairro Colônia
Visconde do Rio Branco-MG

PROPRIETÁRIO:

Prefeitura Municipal de Visconde do Rio Branco

RESPONSÁVEL TEC.:

Thainá Pessata de Souza

Prefeitura Municipal de Visconde do Rio Branco
Proprietário

CNPJ: 18.137.927.0001-33

Thainá Pessata de Souza
Engenheira responsável / CREA nº 225519

Conteúdo:

CROQUI DE IMPLANTAÇÃO;
SEÇÕES DE CORTE

Folha:

01/01

Escala:

Indicada

Data:

11/09/2023