



PERFIL 1
Escala 1:100

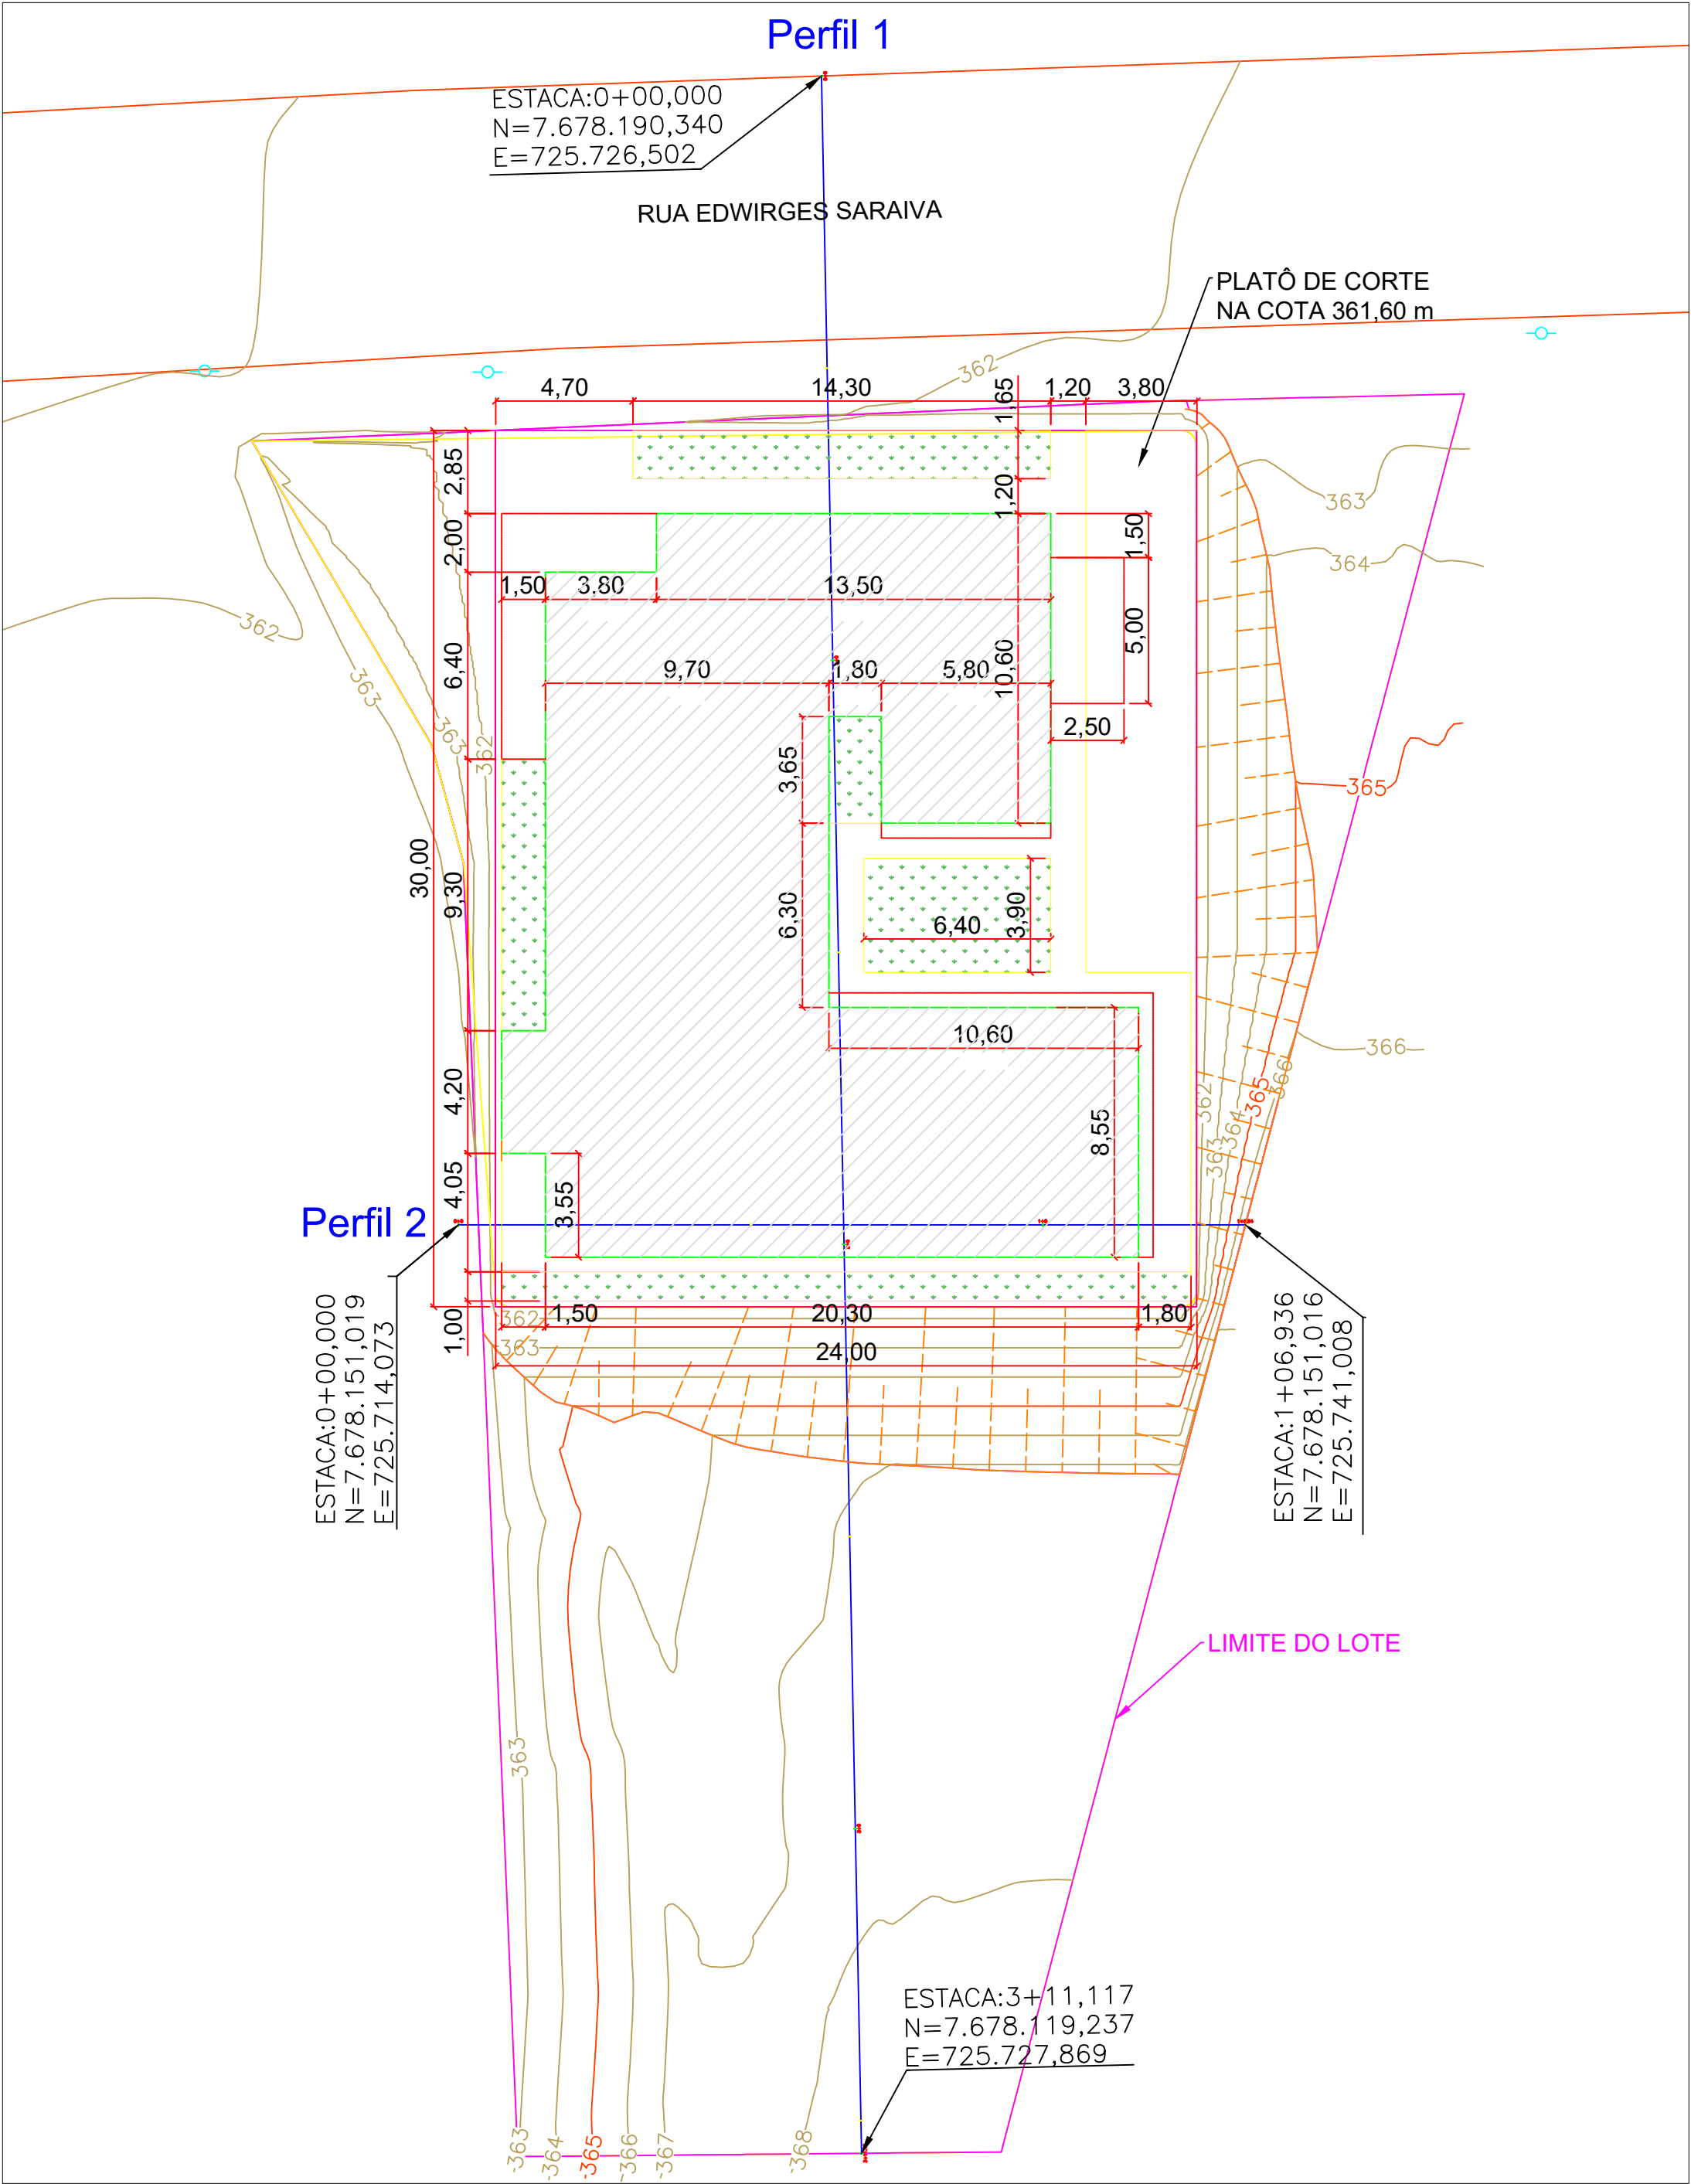

VOLUME DE CORTE: 2817,73m³

- LEGENDA
- ÁREA DE PROJEÇÃO DA EDIFICAÇÃO: 410,18m²
 - ÁREA PERMEÁVEL: 92,67m²

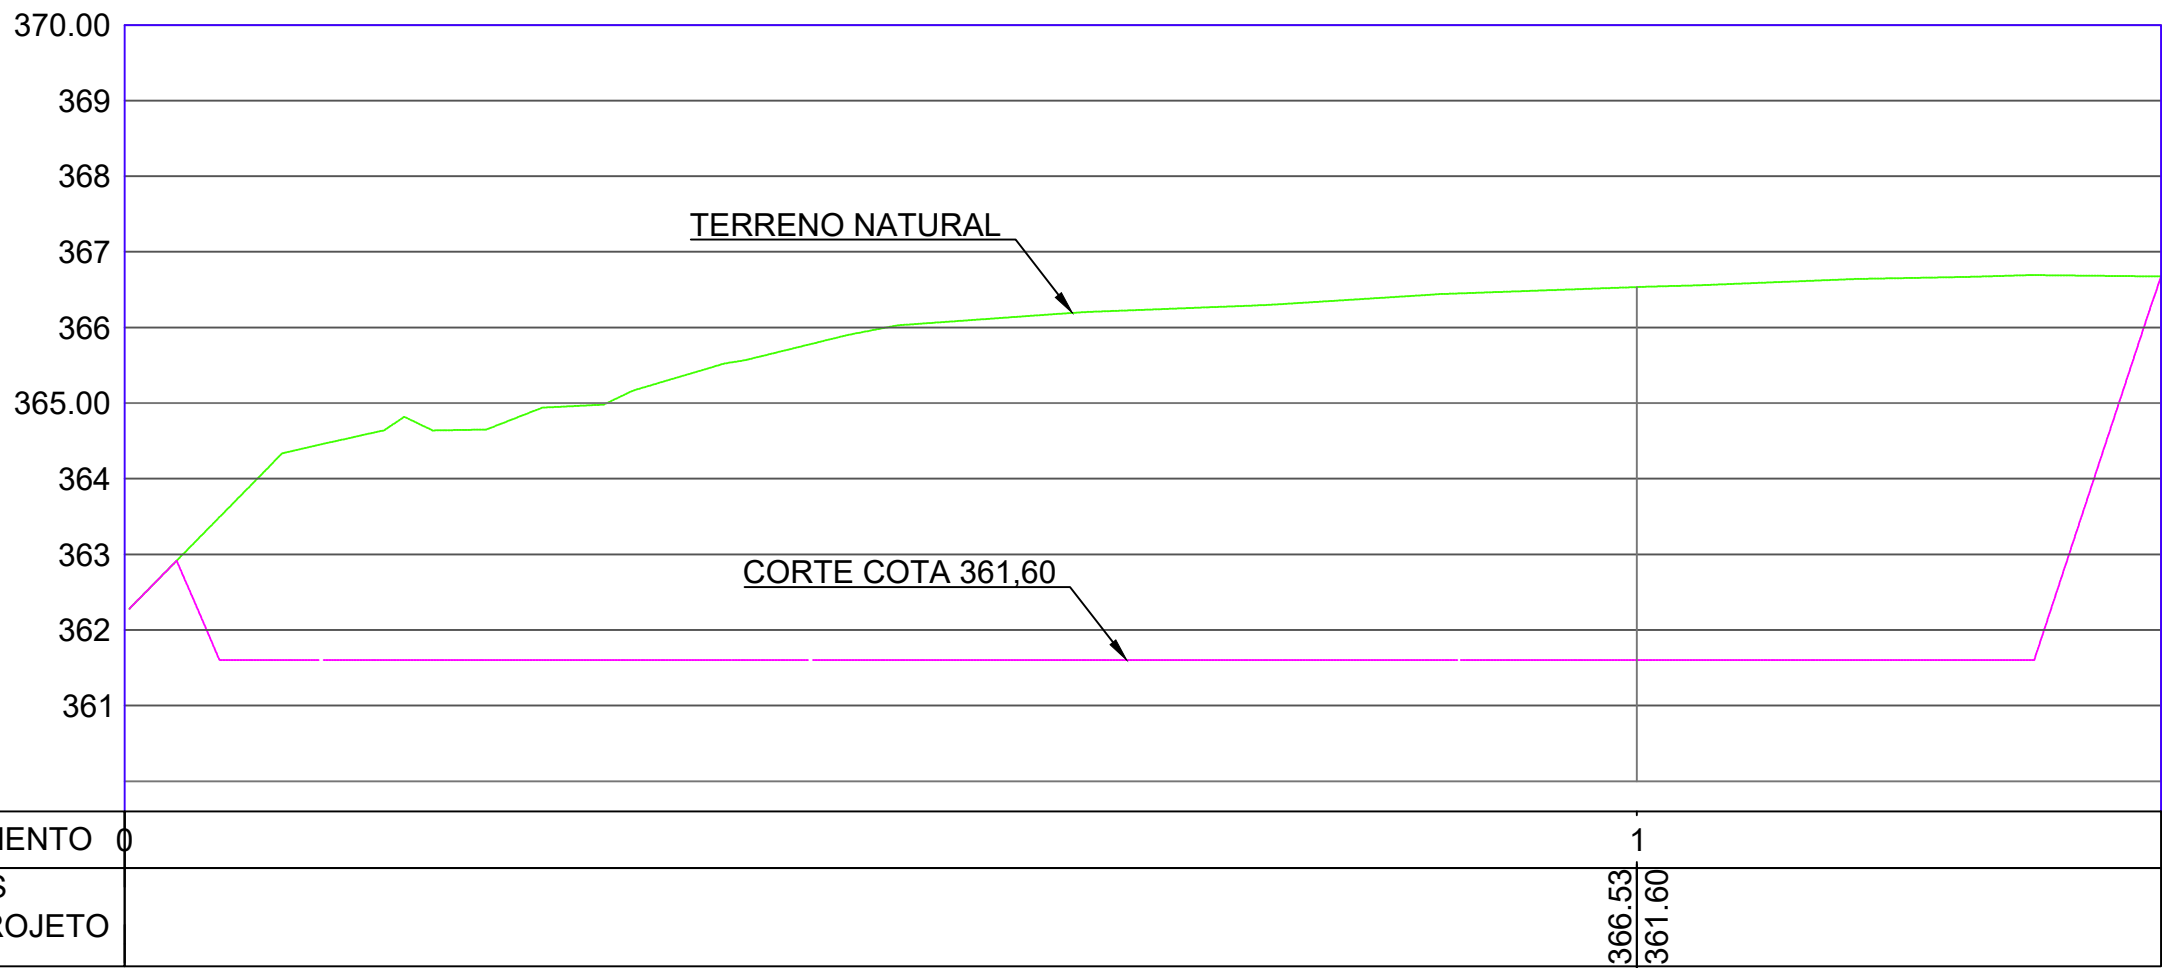

PERFIL 2
Escala 1:100

CROQUI DE IMPLANTAÇÃO
Escala 1:200



PREFEITURA MUNICIPAL
VISCONDE DO RIO BRANCO - MG
SECRETARIA MUNICIPAL DE OBRAS
E MOBILIDADE URBANA
PROJETO UBS COLÔNIA

ENDEREÇO:	Rua Edwirges Saraiva, 876, Bairro Colônia Visconde do Rio Branco-MG
PROPRIETÁRIO:	Prefeitura Municipal de Visconde do Rio Branco
RESPONSÁVEL TEC.:	Thainá Pessata de Souza
Prefeitura Municipal de Visconde do Rio Branco CNPJ: 18.137.927.0001-33 Proprietário	
Thainá Pessata de Souza Engenheira responsável / CREA nº 225519	
Conteúdo:	Folha:
CROQUI DE IMPLANTAÇÃO; SEÇÕES DE CORTE	01/01
	Escala: Indicada
	Data: 11/09/2023