



MCMV RANCHO VERDE 3

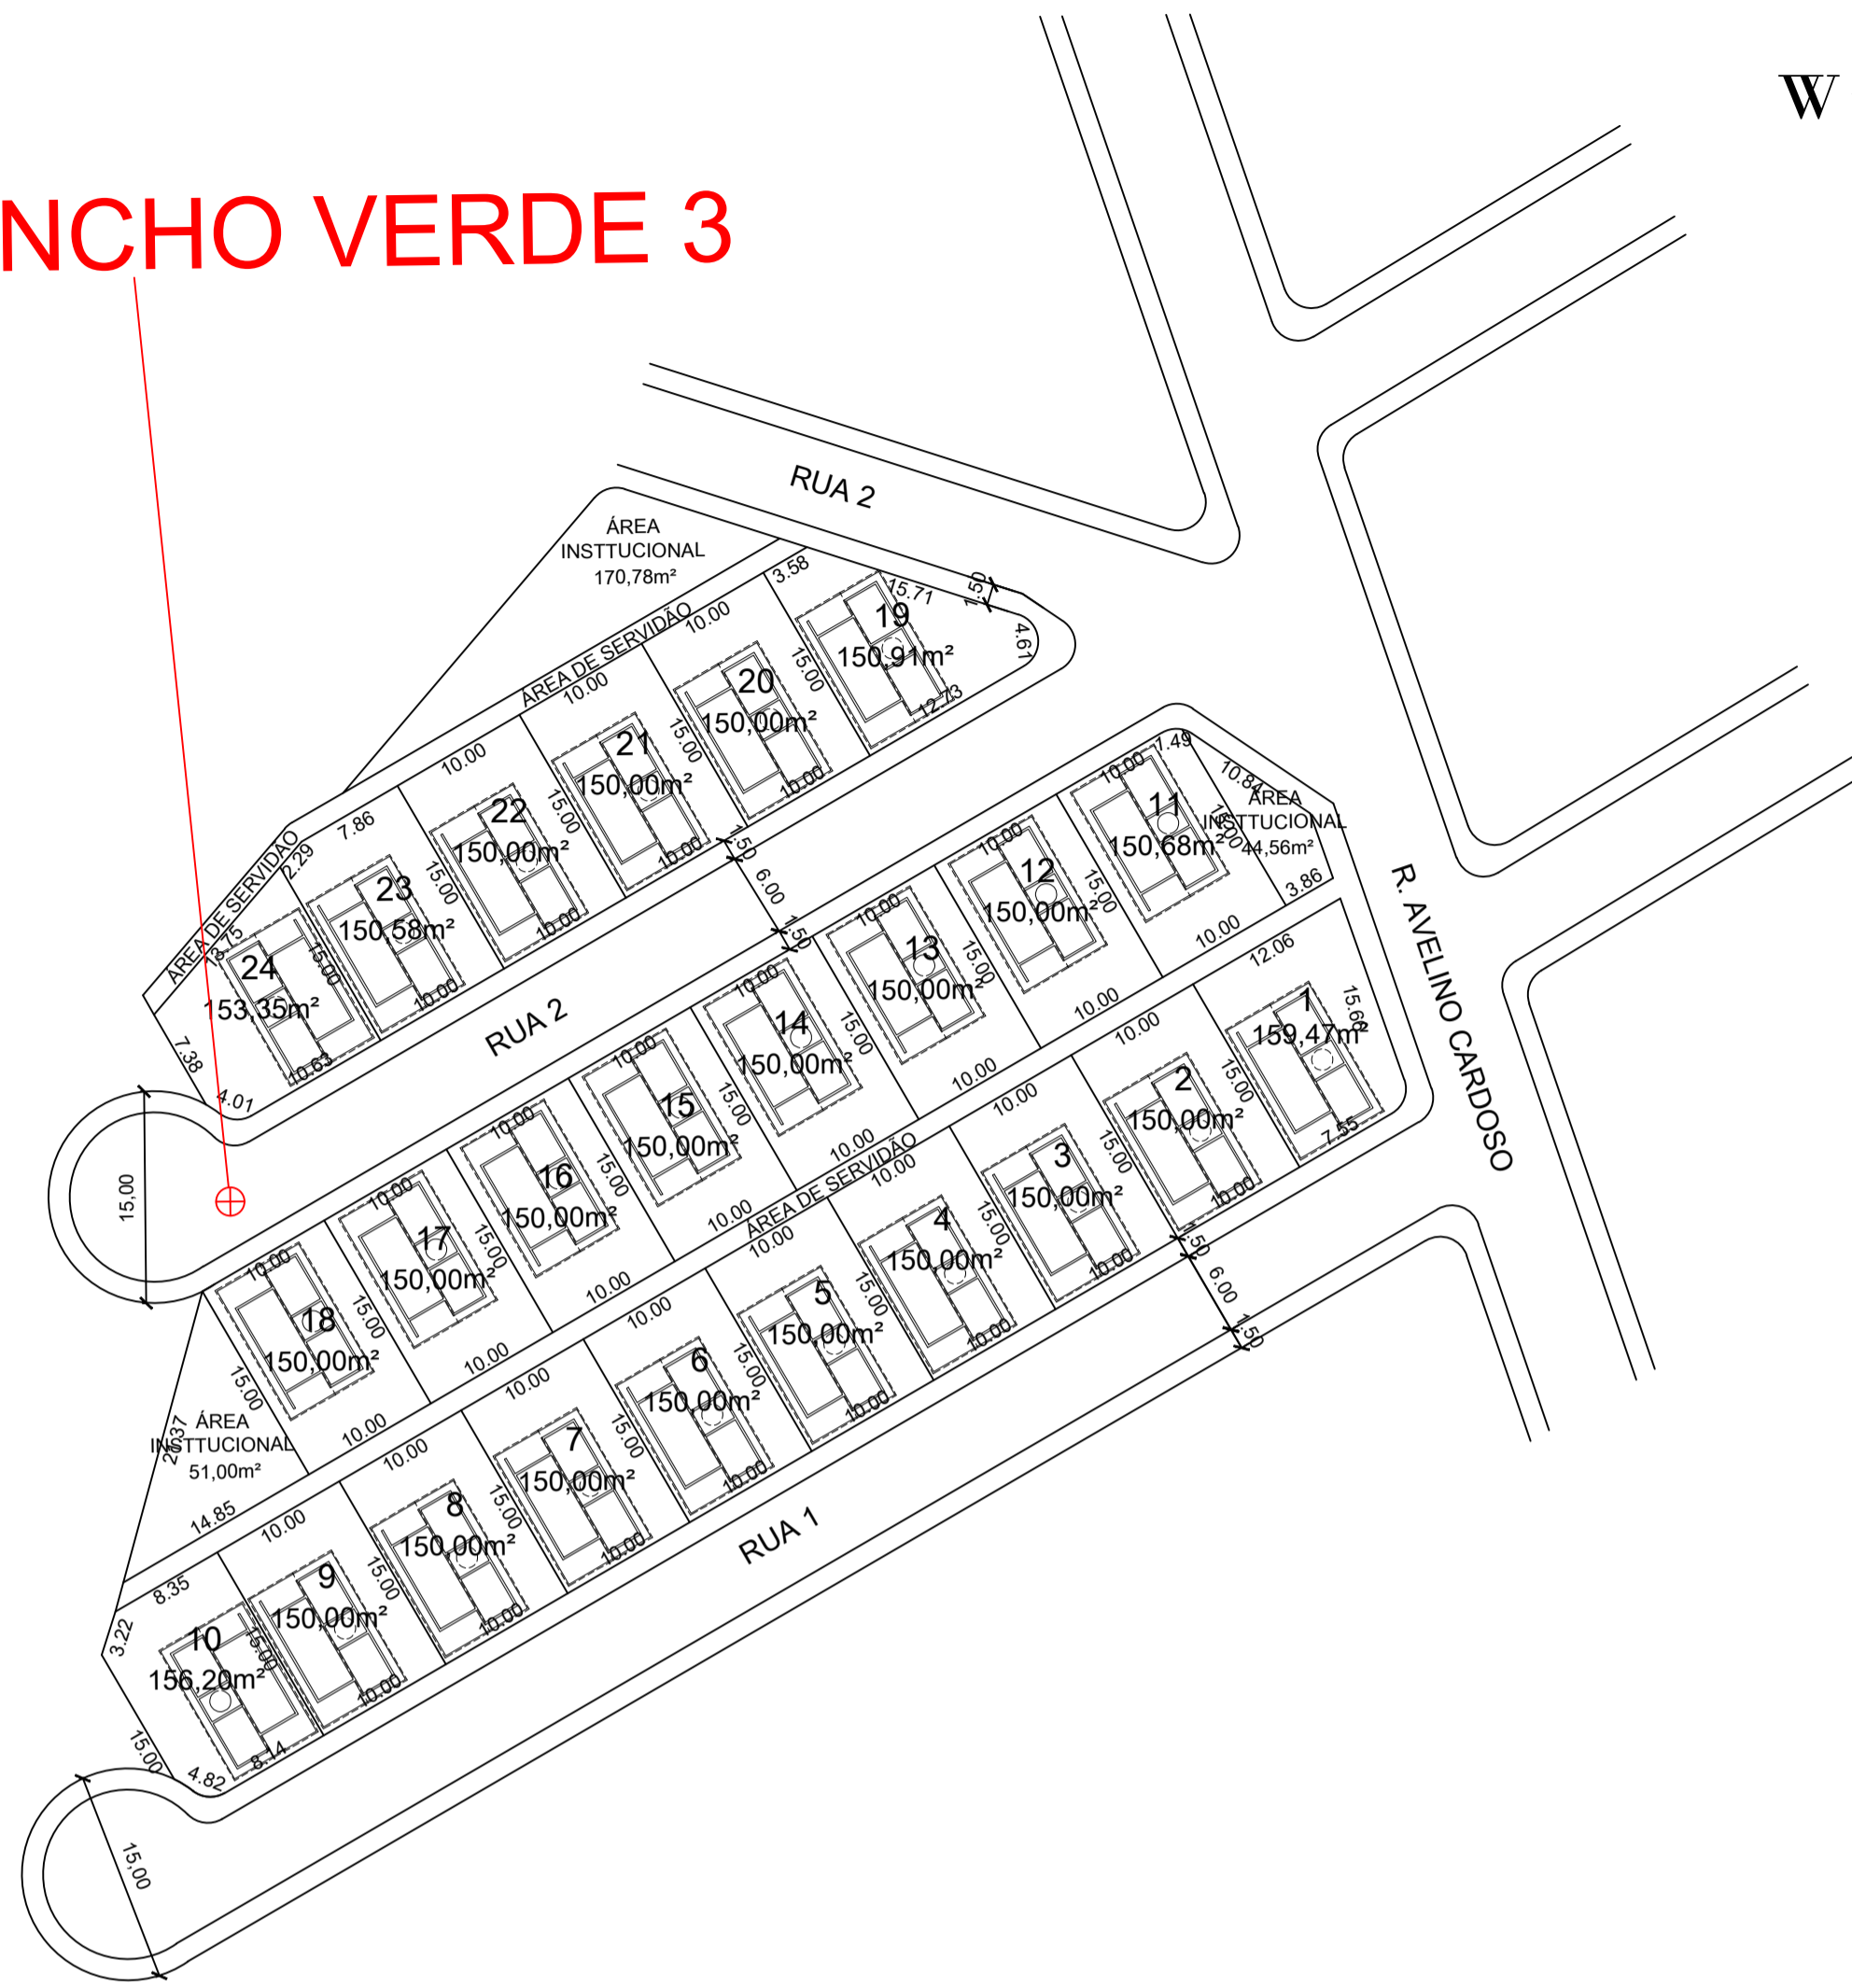

C

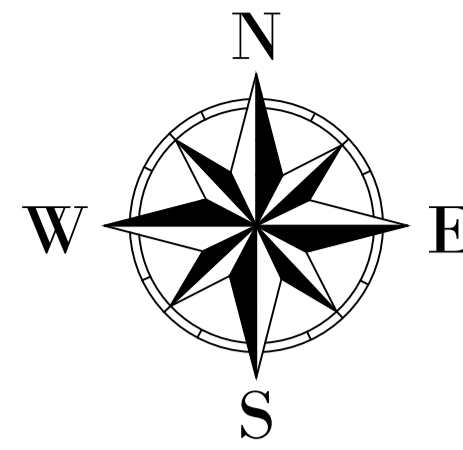

B

A

Planta de localização
Esc.: 1/500

Croqui de Localização
Esc.: S/ ESCALA

Coordenadas Geográficas		
Identificação	Latitude	Longitude
PONTO INDICADO	20° 59' 49.20" S	42° 51' 57.59" O

PLANTA DE LOCALIZAÇÃO

LOCAL: RUA AVELINO CARDOSO, RANCHO VERDE III - VISCONDE DO RIO BRANCO/MG

DATA: 25/08/2025	ESCALA: Indicada	ÁREA TOTAL: 7.238,25m²	FOLHA: 01/01
---------------------	---------------------	---------------------------	-----------------

RESPONSÁVEL TÉCNICO:

EDUARDO MARTINS PRATA
ENGENHEIRO CIVIL
CREA MG: 407.409/D

PROPRIETÁRIO:

PREFEITURA MUNICIPAL DE VISCONDE DO RIO BRANCO
CNPJ: 18.137.927/0001-33