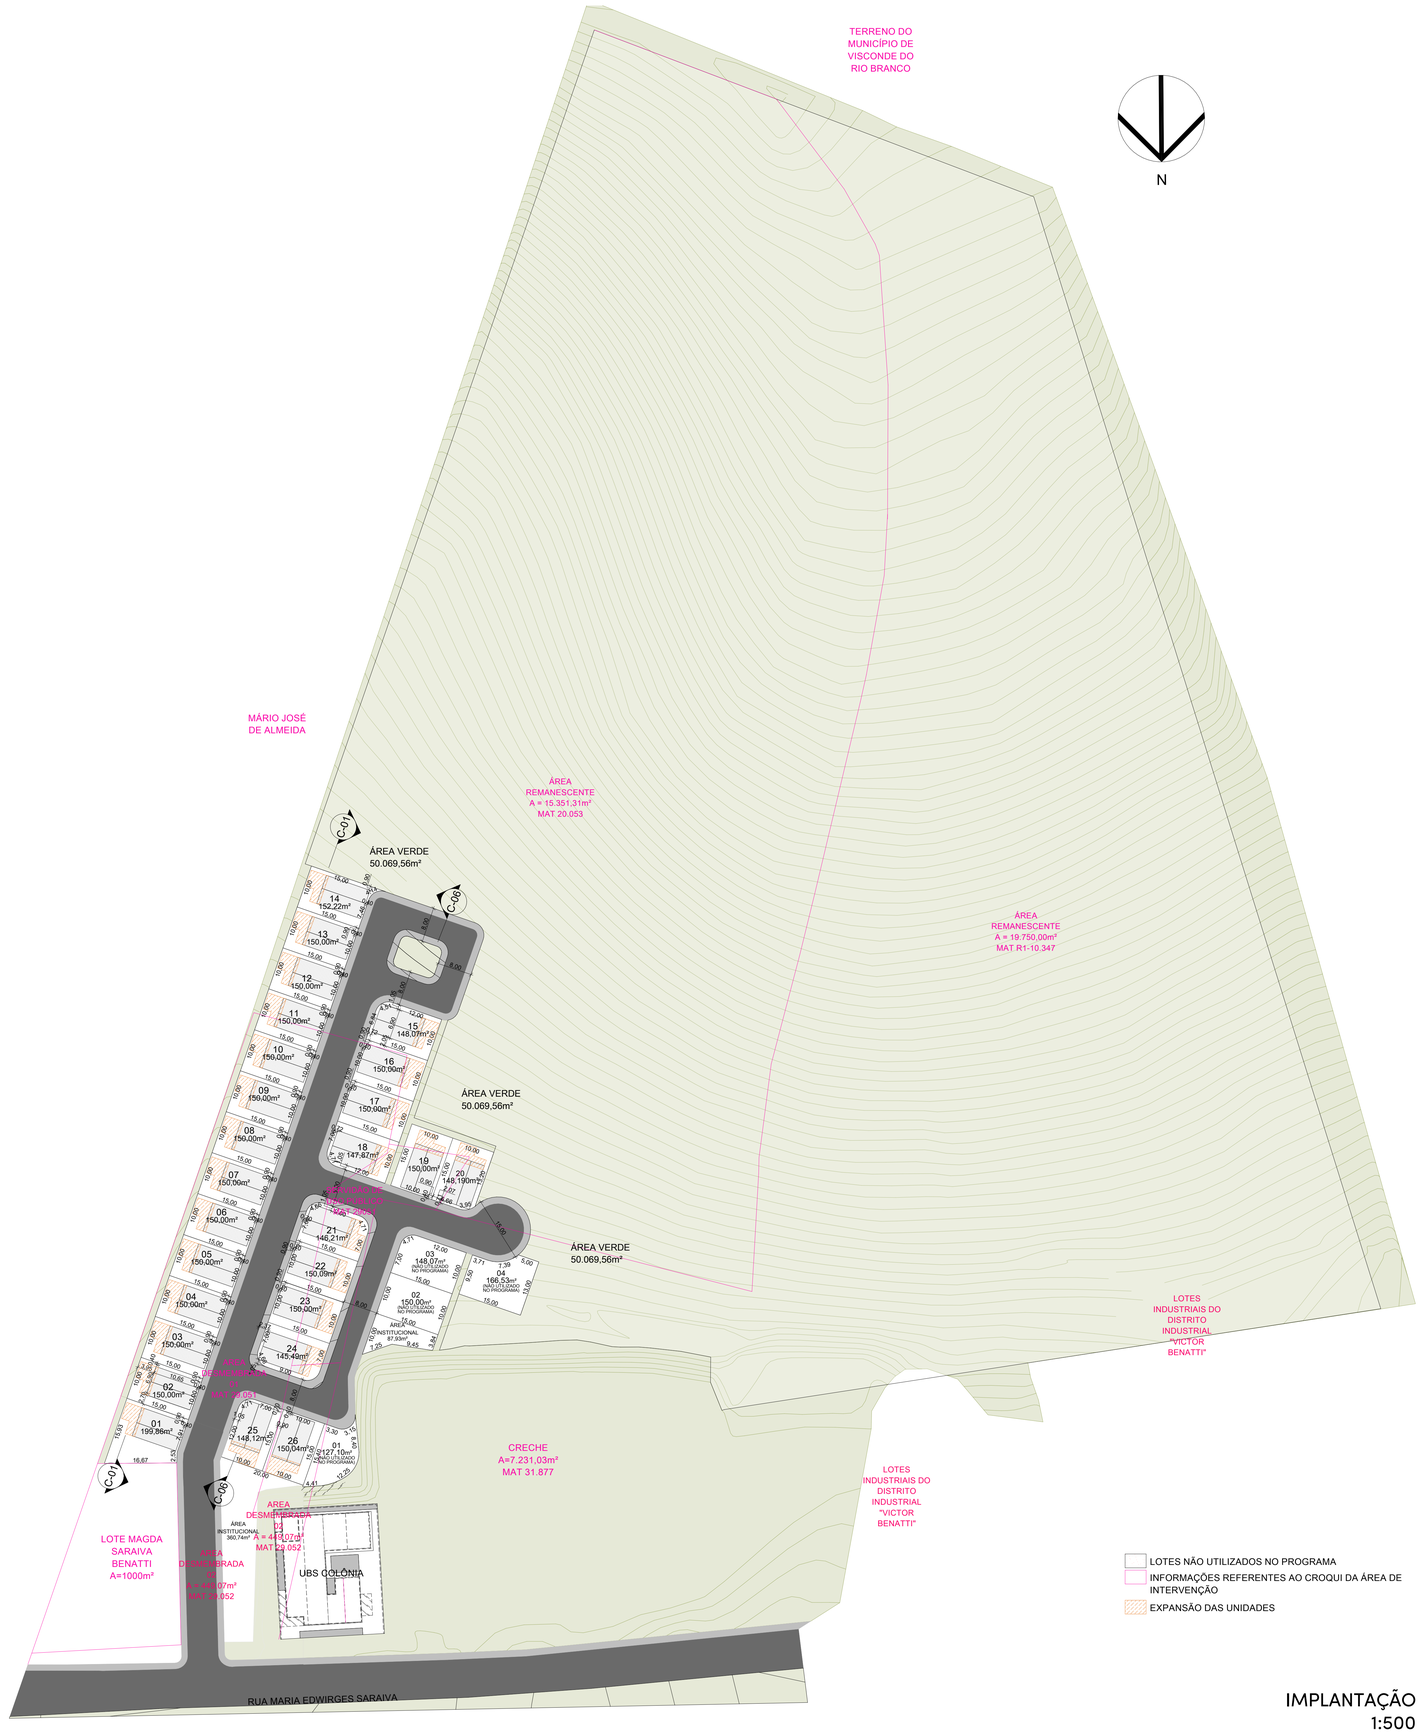

IMPLANTAÇÃO
1:500

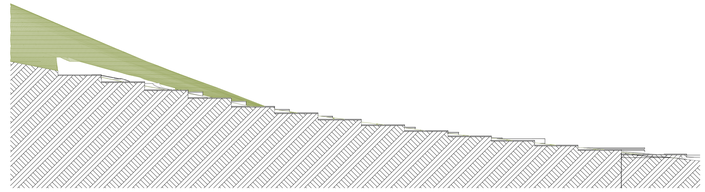

CORTE C01 - PERFIL DO TERRENO
1:500

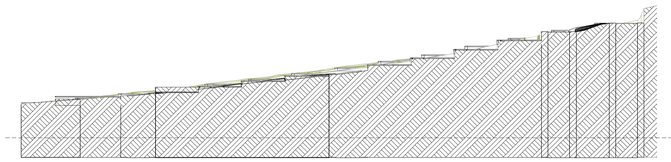

CORTE C02 - PERFIL DO TERRENO
1:500

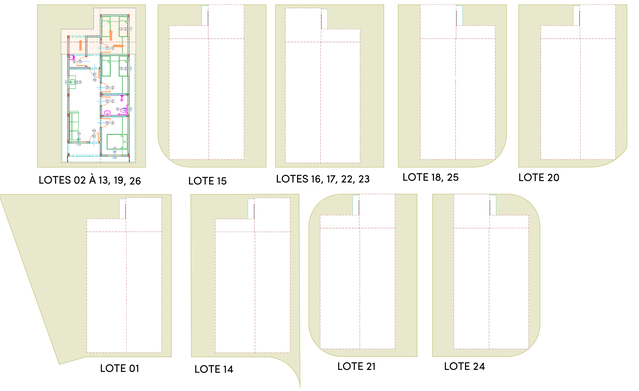

EXPANSÃO DAS UNIDADES
1:200

IMPLANTAÇÃO - DETALHE 01
*Todas as unidades foram implantadas com afastamento frontal mínimo de 1,00m e lateral mínimo de 1,50m, inclusas as medidas obrigatórias de calçada conforme a Portaria Nº1416 de 06/11/2023.

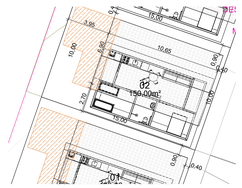

DETALHE 1
1:200

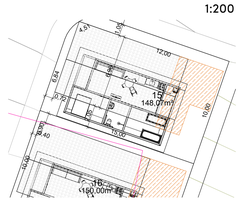

DETALHE 2
1:200

CROQUI DE LOCALIZAÇÃO - SEM ESCALA

INFORMAÇÕES

ÁREA TOTAL: 40.925,29m²

MATRÍCULAS 10.347, 20.053, 29051 e 29052

OBS: O terreno utilizado encontra-se desmembrado e ainda vai passar por retificação e remembramento.

PROJETO DE IMPLANTAÇÃO MCMV FHIS

LOCAL:
RUA MARIA EDWIGES SARAIVA, S/N, COLÔNIA - VISCONDE DO RIO BRANCO - MG

DATA:	ESCALA:	ÁREA:	FOLHA:
31/07/2025	**Indicada**	**40.925,29m²**	**01**

RESPONSÁVEL TÉCNICO:
govbr — Documento assinado digitalmente
EDUARDO MARTINS PRATA
Data: 04/11/2025 17:07:19-0300
Verifique em https://validar.iti.gov.br

EDUARDO MARTINS PRATA
ENGENHEIRO CIVIL
CREA: 407 406MG

PROPRIETÁRIO:
LUIZ FABIO ANTONUCCI
FILHO05225932364
Assinado de forma digital por LUIZ FABIO ANTONUCCI FILHO05225932364
Dados: 2025.11.18 14:04:56 -03'00'

PREFEITURA MUNICIPAL DE VISCONDE DO RIO BRANCO
CNPJ: 18.137.927/0001-33