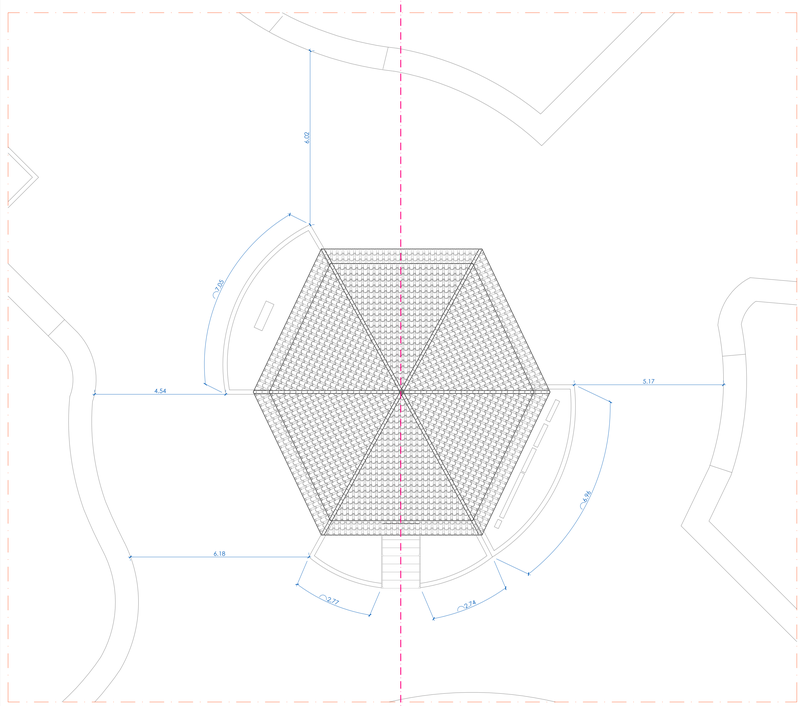

Planta Baixa | Cobertura
Escala 1/75

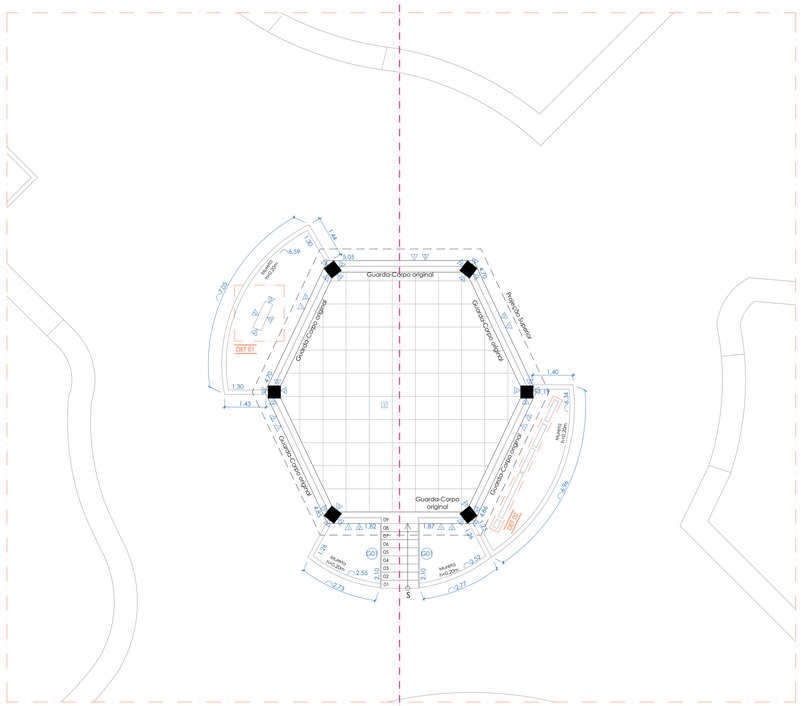

Planta Baixa | Coreto
Escala 1/75

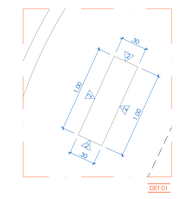

Detalhe 01 | Parede de Placas
Escala 1/25

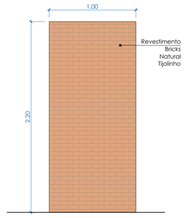

Detalhe 01 | Vista Frontal da Parede
Escala 1/25

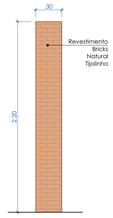

Detalhe 01 | Vista Lateral Direita da Parede
Escala 1/25

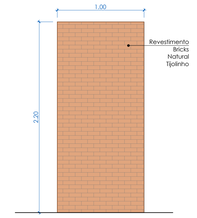

Detalhe 01 | Vista Posterior da Parede
Escala 1/25

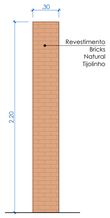

Detalhe 01 | Vista Lateral Esquerda da Parede
Escala 1/25

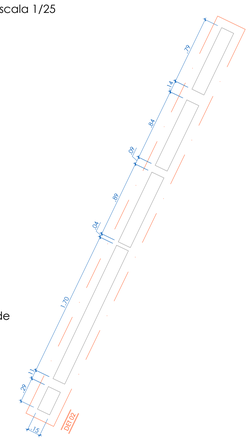

Detalhe 02 | Letreiro
Escala 1/25

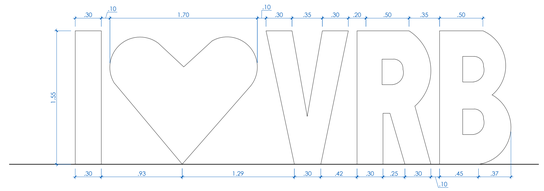

Detalhe 02 | Medidas Letreiro
Escala 1/25

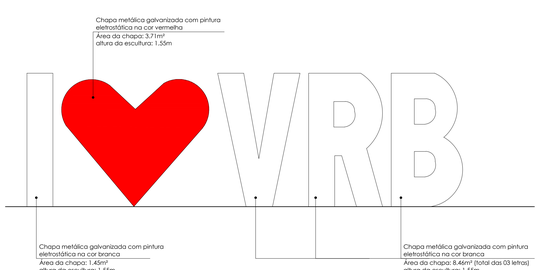

Detalhe 02 | Materiais Letreiro
Escala 1/25

QUADRO DE INSTALAÇÕES

INSTALAÇÕES ELÉTRICAS E LUMINOTÉCNICO		QNT
	Tomada de piso	03 unid
	Trilho Eletrificado - Spot na cor preta com lâmpada LED Branco Neutro 4000k	03 unid
	Balizador de piso, na cor preta com lâmpada LED Branco Neutro 4000k	02 unid
	Refletor, na cor preta com lâmpada LED Branco Neutro 4000k	03 unid

OBSERVAÇÕES:
- Todos os materiais dessa lista poderão ser alterados por produtos similares, desde de que compatíveis na qualidade.

QUADRO DE ESQUADRIAS

Simbologia/ Dimensão	GUARDA-CORPO	UNID.
GD 2.39 x 1.00m	Guarda-corpo em madeira Cumaru e vidro temperado e laminado incolor	02 unid.

QUADRO DE MATERIAIS

ESPECIFICAÇÕES

PISO			
1	Cimento Desempenado	Área Externa	93,65 m²
2	Porcelanato Cimento Grafite, PEI(4), BiancoGres ou similar	Coreto	54,08 m²
PAREDE			
△	Textura argamar/bruciato na cor cinza.	Coreto	47,74m²
△	Revestimento Bricks Natural Tijolinho	Coreto e Parede para Placa	62,28 m²
TETO			
①	Forro em lambri		49,90 m²
②	Textura argamar/bruciato na cor black.		23,44 m²

*OBS.: Quantitativo sem 10% de perda ou quebra

*OBS.: Soleira do guarda-corpo em São Gabriel

*OBS.: Piso da escada em São Gabriel com pedra flameada

. Para cálculo das soleiras e do piso da escada, é necessário um novo levantamento. Conferir as medidas no local para pedido das pedras.

. O revestimento Bricks Natural Tijolinho está calculado tanto para a troca do revestimento do coreto quanto para a nova parede das placas. Será necessário um novo levamento para conferir as medidas do coreto antes de fazer o pedido do revestimento.

. Todos os materiais dessa lista poderão ser alterados por produtos similares, desde de que compatíveis na qualidade e propriedades.

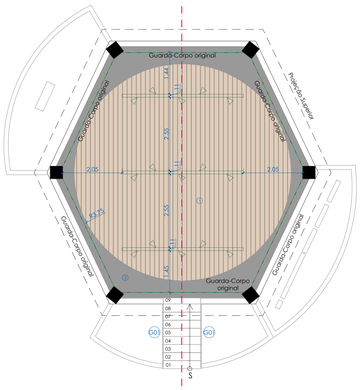

Planta Baixa | Teto Refletido
Escala 1/75

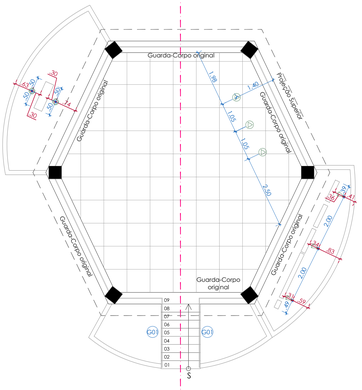

Planta Baixa | Pontos Elétrica e Iluminação
Escala 1/75

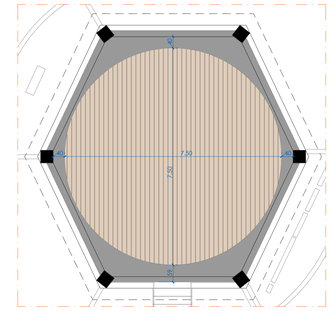

Medidas forro
Escala 1/75

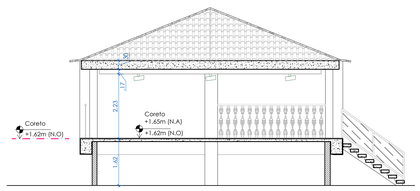

Corte 01
Escala 1/75

Nota 1: Todas as medidas do coreto devem ser conferidas novamente no local.
Nota 2: O forro em lambri deve ser alocado no centro do coreto.
Nota 3: Escala menor prevalece sobre escala maior. Paredes não cotadas devem ser consideradas com espessura de 15cm; Todas as medidas são consideradas no acabamento.

Institucional

Coreto VRB

EXE — ETAPA_PROJETO — 01 Prancha — Revisão R01

Visconde do Rio Branco - MG — 19/FEV/2024

ARQUITETO: Ueslei Bonin CAU: A42643-1

COORD.: Estêvão Borges

DESENV.: Alice Guida

CONTEÚDO:
Planta Baixa | Cobertura; Planta Baixa | Coreto; Planta Baixa | Teto Refletido; Planta Baixa | Pontos Elétrica e Iluminação; Medidas forro; Corte 01 ; Detalhe 01 | Parede de Placas; Detalhe 01 | Vistas da Parede de Placas; Detalhe 02 | Letreiro; Detalhe 02 | Medidas e Materiais Letreiro; Quadro de Instalações e Quadro de Materiais.

BONIN ARQUITETURA
Rua Espírito Santo, 1494 - Centro CEP: 36016-200 - Juiz de Fora - MG - Tel.: (32) 99947 - 1009 | (32) 3216 - 7583

OBRIGADA AUTORIA RESERVADOS. A reprodução total ou parcial sem autorização prévia sujeita o infrator às penalidades da lei 5194 de 24.12.66

0416_EXE R1.dwg