
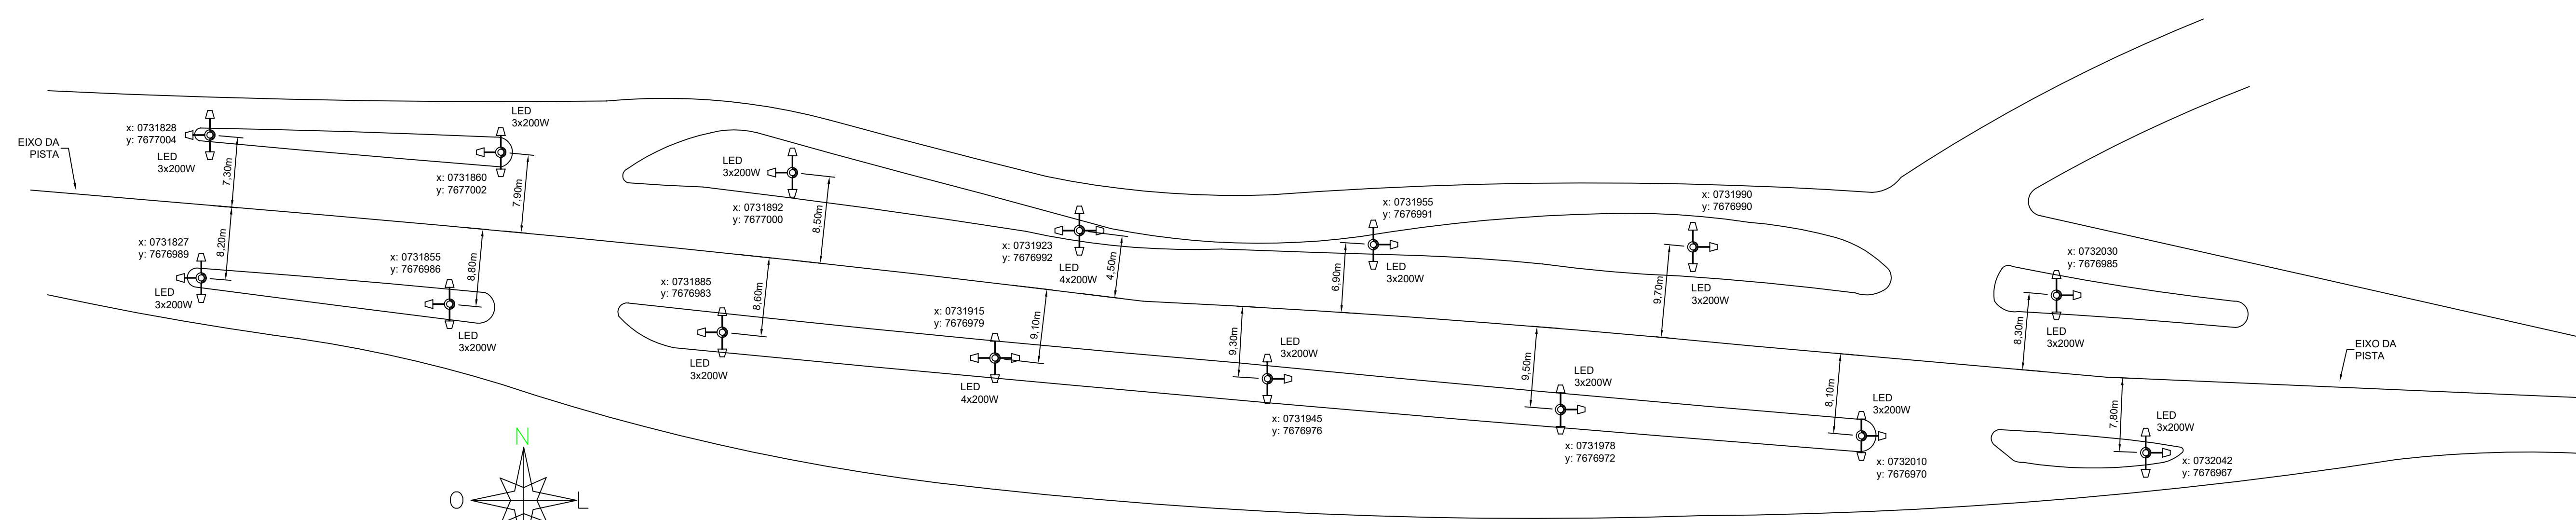



LEGENDA

- ☒ POSTE DT EXISTENTE
 - ☒ POSTE DT PROJETADO
 - ⊙ POSTE CIRCULAR EXISTENTE
 - ⊙ POSTE CIRCULAR PROJETADO
 - ⚡ CHAVE FUSÍVEL EXISTENTE
 - ⚡ CHAVE FUSÍVEL PROJETADA
 - ⚡ TRANSFORMADOR DA EMPRESA EXISTENTE
 - ⚡ TRANSFORMADOR DA EMPRESA PROJETADO
 - ⚡ ATERRAMENTO EXISTENTE
 - ⚡ ATERRAMENTO PROJETADO
 - ⚡ PARA-RAIOS EXISTENTE
 - ⚡ PARA-RAIOS PROJETADO
 - ESP ESPAÇADOR PROJETADO
- 3x1x70+70mm² TEXTO, DESCRIÇÃO DE REDE E EQUIPAMENTOS EXISTENTES
- 3x1x70+70mm² TEXTO, DESCRIÇÃO DE REDE E EQUIPAMENTOS PROJETADOS
- REDE PRIMÁRIA EXISTENTE
- - - REDE PRIMÁRIA PROJETADA
- REDE SECUNDÁRIA EXISTENTE
- - - REDE SECUNDÁRIA PROJETADA

SITUAÇÃO ESC.: 1/400

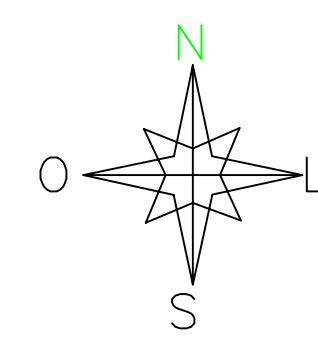

SITUAÇÃO ESC.: 1/400

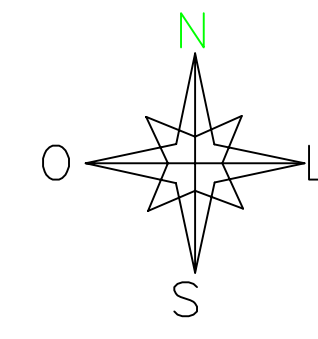

PROJETO DE EXTENSÃO DE REDE PARA ILUMINAÇÃO PÚBLICA		Folha: 01/01
Proprietário: MUNICÍPIO DE VISCONDE DO RIO BRANCO - CNPJ: 18.137.927/0001-33		Data: 11/11/2025
Endereço da Obra: TREVO DO MASSAMBARA, ÁREA RURAL - VISCONDE DO RIO BRANCO - MG		Escala: INDICADA
Responsável Técnico: Evânio Isabik Couri Pires	Proprietário: Município de Visconde do Rio Branco	Evânio Isabik Couri Pires Engenheiro Eletricista CREA: MG136793/D