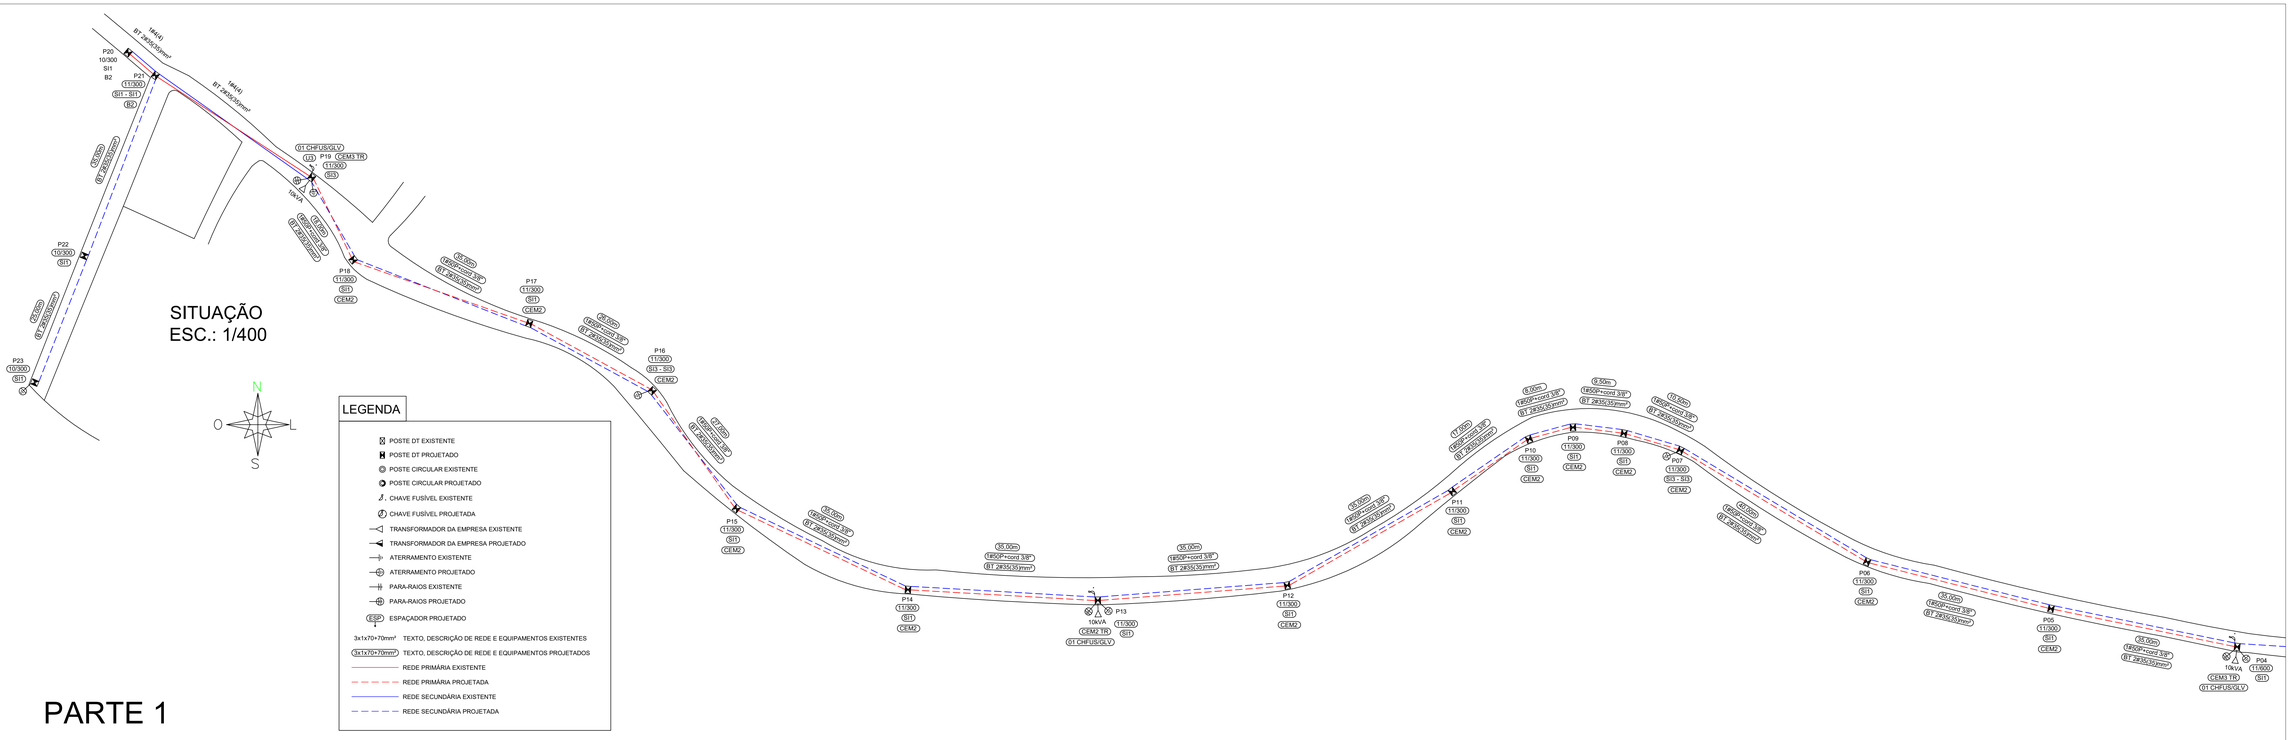

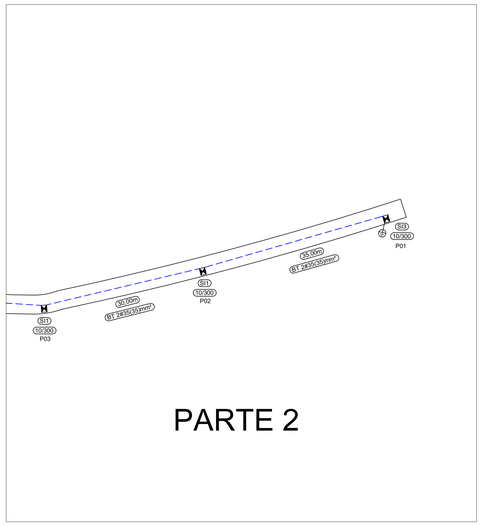

Documento assinado digitalmente
EVANIO IASBIK COURI PIRES
Data: 12/01/2026 08:21:53-0300
Verifique em https://validar.iti.gov.br

PROJETO DE EXTENSÃO DE REDE PARA ILUMINAÇÃO PÚBLICA	Folha: 01/01
Proprietário: MUNICÍPIO DE VISCONDE DO RIO BRANCO - CNPJ: 18.137.927/0001-33	Data: 24/09/2025
Endereço da Obra: COMUNIDADE DO BOM JARDIM, TRECHO 2, ÁREA RURAL - VISCONDE DO RIO BRANCO - MG	Escala: INDICADA
Responsável Técnico: Evânio Iasbik Couri Pires / Proprietário: Município de Visconde do Rio Branco	Evânio Iasbik Couri Pires Engenheiro Eletricista CREA: MG136793/D