


São 16 cm de afastamento entre a implantação da quadra e a projeção da edificação existente

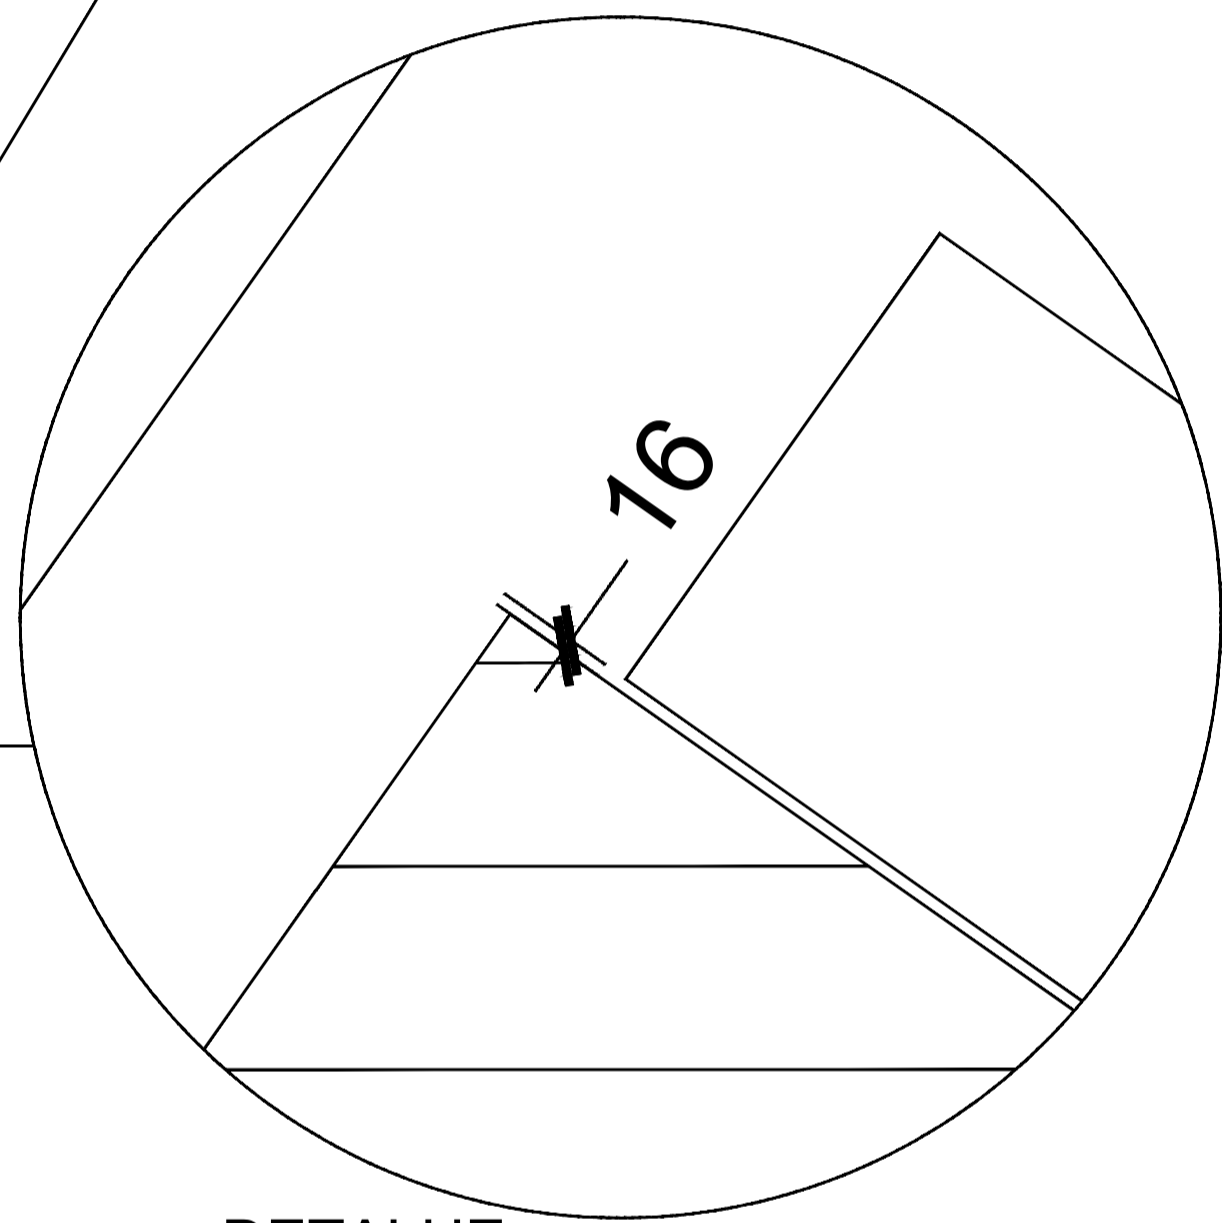


DETALHE
Escala 1/125

PLANTA DE SITUAÇÃO E LOCAÇÃO
Escala 1/350

| PENAS | |
|----------|-----|
| vermelho | 0,1 |
| amarelo | 0,2 |
| verde | 0,3 |
| azul | 0,4 |
| laranja | 0,5 |
| roxo | 0,6 |
| branco | 0,1 |
| 30 | 0,1 |

| Coordenadas Geográficas | |
|-------------------------|---------------|
| Latitude | Longitude |
| 20°59'54.92"S | 42°50'58.19"O |




**PREFEITURA MUNICIPAL
VISCONDE DO RIO BRANCO - MG**
**PROJETO DE CONSTRUÇÃO
DE QUADRA COBERTA NA ESCOLA
E.M. PROFESSORA ALBETIRNA
DA COSTA DUARTE**

| | | |
|----------------|--|---------------------------------|
| ENDEREÇO: | Rua Carteiro Tuim, 385 - Nova República (COHAB) Visconde do Rio Branco/MG | |
| PROPRIETÁRIO: | Prefeitura Municipal de Visconde do Rio Branco | |
| COORDENADAS: | LAT: 20°59'54.92"S LOG: 42°50'58.19"O | |
| Proprietário: | Prefeitura Municipal de Visconde do Rio Branco CNPJ: 18.137.927/0001-33 | Área da construção: 504,00m² |
| Resp. Técnico: | Eduardo Martins Prata Engenheiro Civil / CREA MG 407.409/D | Desenho: Projeto Padrão - MG |
| Conteúdo: | INDICADO | Folha: 01/02 |
| | | Escala: Indicada |
| | | Data: 10/04/2026 |