
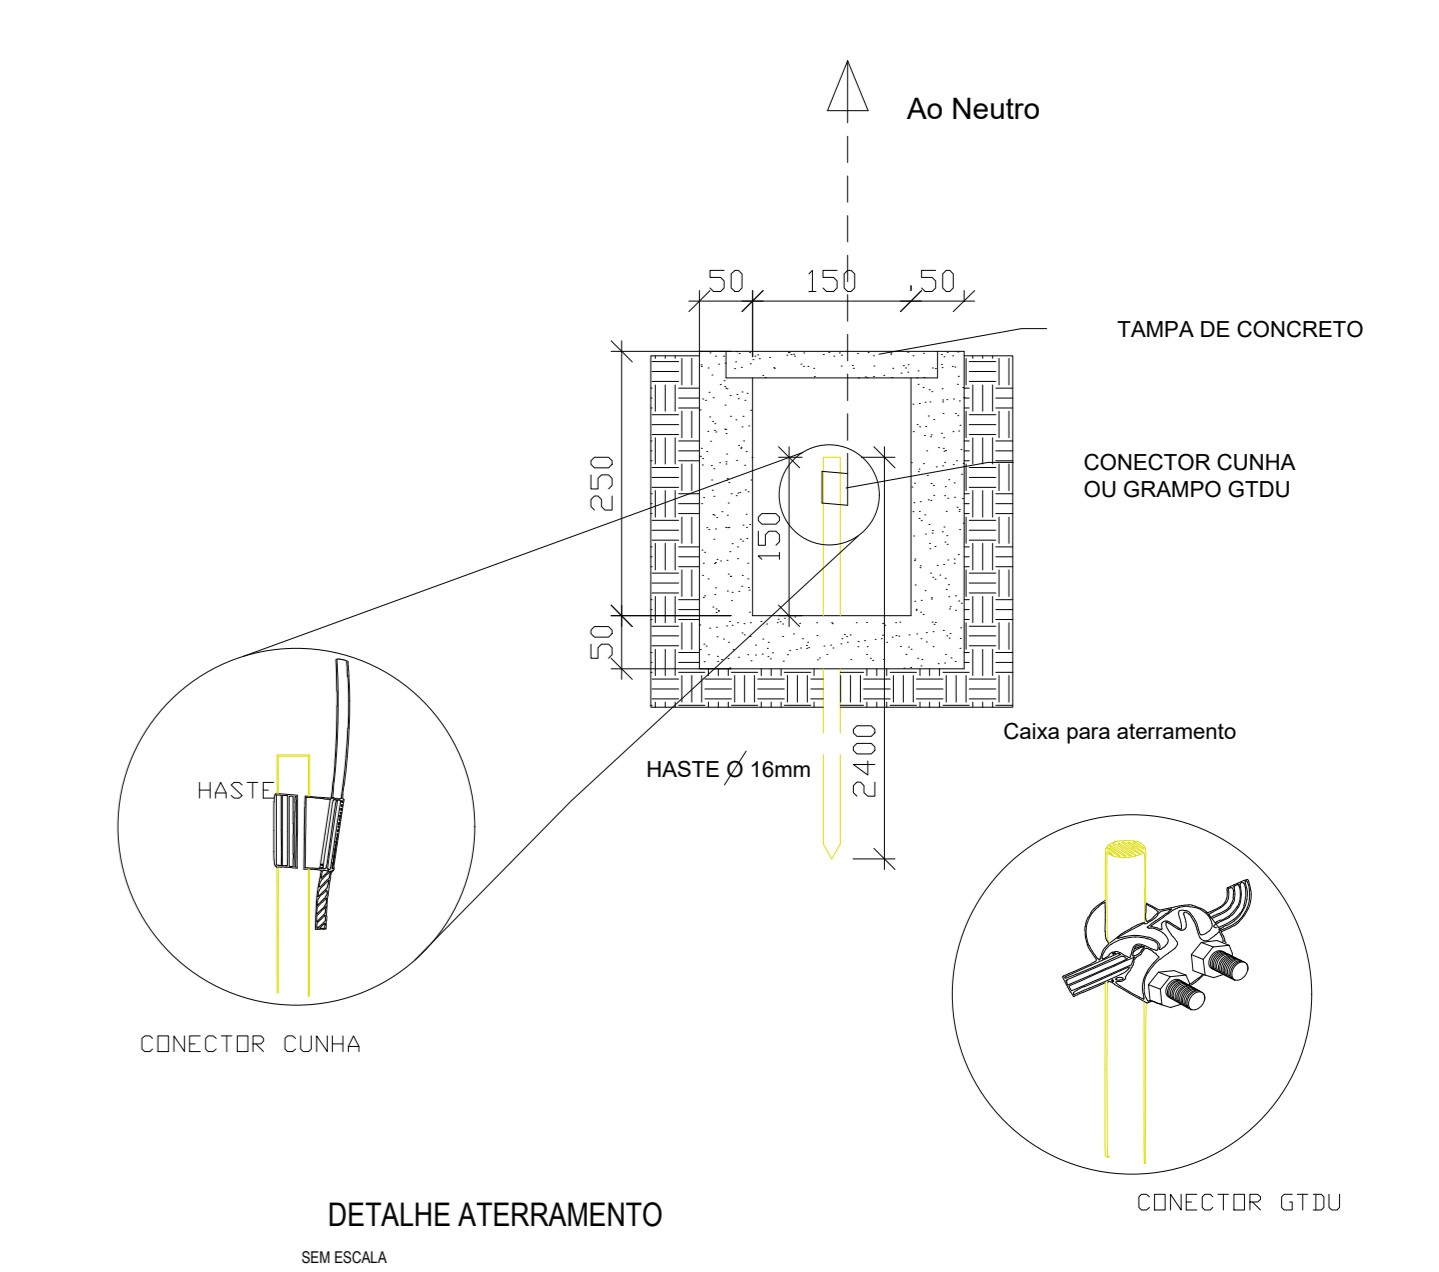


Legenda de fiação - Terreo	
5	6 7 8 9 14
15	2.5 2.5 2.5 2.5 2.5
2.5	

Legenda de condutos - Terreo	
Elétrica	
	Direta
	Teto
	Alta
	Média
	Baixa
	Piso

Legenda - Terreo	
	Interruptor paralelo 1 tecla - 1,20m do piso
	Interruptor simples 1 tecla - 1,20m do piso
	Interruptor simples 2 teclas - 1,20m do piso
	Interruptor simples e Tomada hexagonal a 1,20m do piso
	Ponto genérico de luz 24W
	Ponto genérico de luz 35W
	Ponto genérico de luz 60W
	Quadro de distribuição
	Quadro de medição
	Relé Fotoelétrico
	Tomada alta a 2,20m do piso
	Tomada baixa a 0,30m do piso
	Tomada média a 1,20m do piso

Legenda das indicações - Terreo	
ARC12000	Pontos de força - Uso específico - Condicionador de ar Split 12000BTU
ARC18000	Pontos de força - Uso específico - Condicionador de ar Split 18000BTU
ARC22000	Pontos de força - Uso específico - Condicionador de ar Split 22000BTU
ARC30000	Pontos de força - Uso específico - Condicionador de ar Split 30000BTU

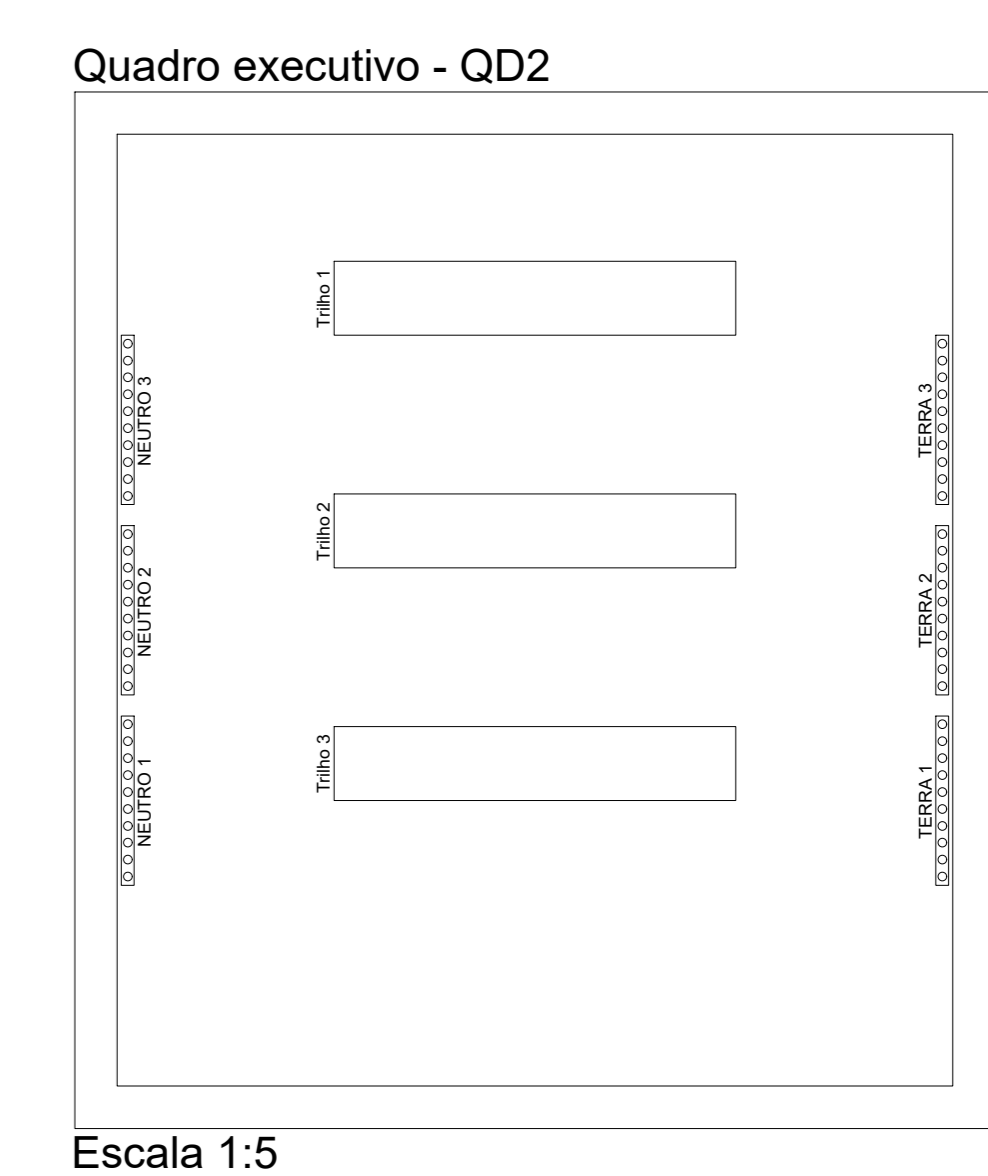

1 Planta Elétrica - Térreo

ESCALA 1:50

ELÉTRICO		01/03
OBRA:	REFORMA DO PRÉDIO DA ANTIGA EXTENSAO DO DOM JAIMÉ DE CRISTALÂNDIA - TO	
PROPRIETÁRIO:	FUNDO MUNICIPAL DE EDUCACAO - FME	
LOCAL:	RUA 13, QUADRA 08 - ESC. MUNICIPAL DOM JAIMÉ ANTONIO SCHUCK II	
PROPRIETÁRIO	CPF: 18.138.175/0001-25	ASS.: FUNDO MUNICIPAL DE EDUCACAO - FME
AUTOR DO PROJETO	CREA: 31127/AP-TO	ART.: Eng.º Civil: MATEUS DIAS DOS SANTOS ALVES
RESP. TÉCNICO	CREA:	ASS.: Eng.º Civil:
FIRMA RESP.	CREA:	ASS.:
ESCALA:	DATA:	CONFERIDO:
INDICADA	Março/2025	CADASTRADO:
CONTEUDO:		CAD: MATEUS DIAS
- PLANTA ELÉTRICA - TÉRREO		