


Legenda - Terreo	
	Caixa de passagem 200x200x100 a 1,20 do piso
	Caixa de passagem 300x300x120 a 1,20 do piso
	Quadro de distribuição
	Tomada baixa a 0,30m do piso

Legenda de condutos - Terreo	
Elétrica	
	Teto
	Baixa
	Piso
Lógica	
	Teto
	Teto

1.25 DETALHE ELE-2

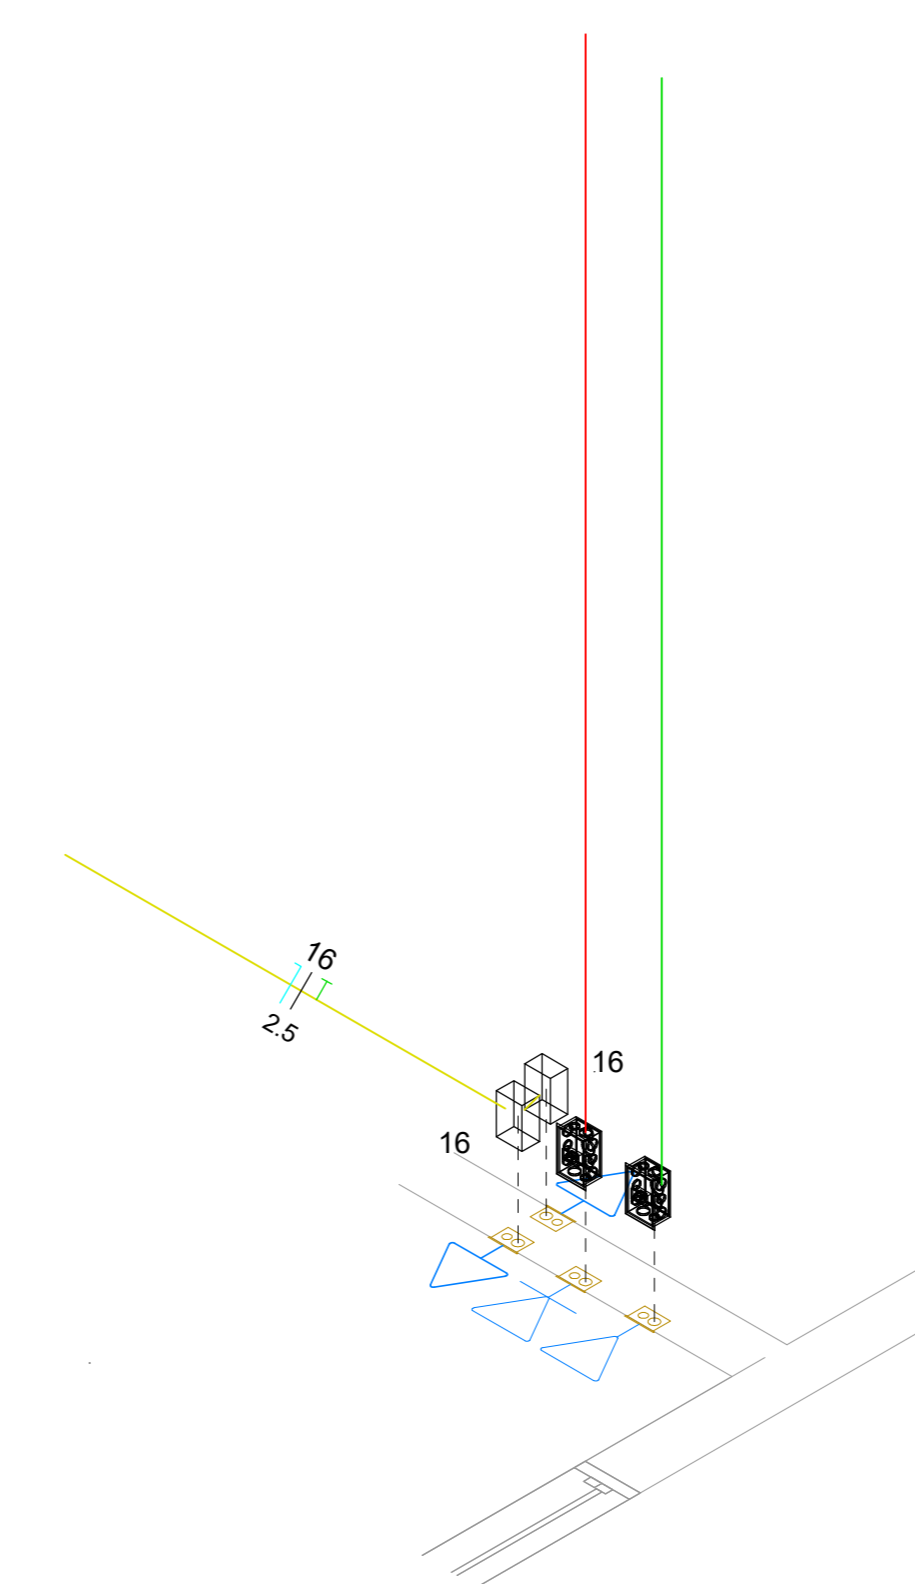

Legenda de condutos - Terreo	
Elétrica	
	Baixa
Lógica	
	Teto
	Teto

Legenda - Terreo	
	Espera para rede lógica a 0,30m do piso
	Espera para telefone a 0,30m do piso
	Tomada baixa a 0,30m do piso

1.25 DETALHE ELE-1

Legenda - Terreo	
	Caixa de passagem 120x120x65 a 2,80 do piso
	Caixa de passagem 200x200x100 a 1,20 do piso
	Caixa de passagem 300x300x120 a 1,20 do piso
	Espera para rede lógica a 0,30m do piso
	Espera para telefone a 0,30m do piso

Legenda de condutos - Térreo	
Lógica	
	Teto
Telefônico	
	Teto

1 Rede Lógica - Térreo
ESCALA 1 : 50

Lista de materiais - Terreo	
Lógica	
Acessórios p/ eletrodutos	
Caixa PVC 4x2"	15 pç
Caixa de passagem - embutir	
Aço pintada (ref Lukbox) 200x200x100 mm	1 pç
300x300x120 mm	1 pç
PVC 120x120x65 mm	6 pç
Dispositivo Lógica - embutir	
Placa 2x4	
Tomada redonda RJ45	9 pç
Dispositivo Telefônico - embutir	
Placa PVC	
Placa 4x2"	6 pç
Tomada	
Tomada RJ11	6 pç
Eletroduto PVC flexível	
Eletroduto leve 3/4"	68.26 m
Telefônico	
Eletroduto PVC flexível	
Eletroduto leve 3/4"	43.52 m

Rede Lógica		01/01
OBRA:	REFORMA DO PRÉDIO DA ANTIGA EXTENSAO DO DOM JAIME DE CRISTALANDIA - TO	
PROPRIETÁRIO:	FUNDO MUNICIPAL DE EDUCACAO - FME	
LOCAL:	RUA 13, QUADRA 08 - ESC. MUNICIPAL DOM JAIME ANTONIO SCHUCK II	
	PROPRIETÁRIO	ASS.: FUNDO MUNICIPAL DE EDUCACAO - FME
	CPF: 18.138.175/0001-25	
	AUTOR DO PROJETO	ASS.: <i>Mateus Dias dos Santos Alves</i>
	CREA: 311272/AP-TO	Eng.º Civil: MATEUS DIAS DOS SANTOS ALVES
	ART.	
	RESP. TÉCNICO	
CREA:	ASS.: Eng.º Civil:	
ART.		
FIRMA RESP.		
CREA:	ASS.:	
ART.		
ESCALA:	DATA:	CONFERIDO:
INDICADA	Março/2025	
CADASTRADO:		CAD:
		MATEUS DIAS
CONTEUDO:		
- PLANTA LÓGICA - TÉRREO		