


Legenda de condutos - Térreo		Legenda - Térreo	
<b>Climatização</b>			Caixa de Dreno 250x250x100 no piso
	Cobre		Condensadora split 12000 BTU/h
	Dreno		Condensadora split 18000 BTU/h
	Dreno		Condensadora split 22000 BTU/h
	Dreno		Condensadora split 24000 BTU/h
	Dreno		Condensadora split 9000 BTU/h
	Dreno		Evaporadora split 12000 BTU/h
	Dreno		Evaporadora split 18000 BTU/h
	Dreno		Evaporadora split 22000 BTU/h
	Dreno		Evaporadora split 24000 BTU/h
	Dreno		Evaporadora split 9000 BTU/h

Lista de materiais - Térreo	
<b>Climatização</b>	
<b>Caixa de Dreno</b>	
Caixa de PVC 250x250x100 mm	11 pz
<b>Equipamentos Ar condicionado</b>	
Condensadora Split 12000 BTU/h	5 pz
18000 BTU/h	2 pz
22000 BTU/h	1 pz
24000 BTU/h	3 pz
9000 BTU/h	1 pz
Evaporadora Split 12000 BTU/h	5 pz
18000 BTU/h	2 pz
22000 BTU/h	1 pz
24000 BTU/h	3 pz
9000 BTU/h	1 pz
<b>PVC rígido soldável</b>	
Joelho 90° soldável 25 mm	47 pz
Tubos 25 mm	42.17 m
<b>Segmento de tubo</b>	
Cabo PP Tetrapolar Isol.PVC - 0,6/1KV #2.5 mm²	34.22 m
Tubo Isolante Esponjoso 1/2"	15.31 m
1/4"	24.89 m
3/8"	14.7 m
5/8"	13.54 m
Tubo de cobre flexível 1/2"	15.31 m
1/4"	24.89 m
3/8"	14.7 m
5/8"	13.54 m

Legenda das indicações - Térreo	
Split - Condensadoras Split - Condensadora 12000 BTU/h	
Split - Condensadoras Split - Condensadora 18000 BTU/h	
Split - Condensadoras Split - Condensadora 22000 BTU/h	
Split - Condensadoras Split - Condensadora 24000 BTU/h	
Split - Condensadoras Split - Condensadora 9000 BTU/h	
Split - Evaporadoras Split - Evaporadora 12000 BTU/h	
Split - Evaporadoras Split - Evaporadora 18000 BTU/h	
Split - Evaporadoras Split - Evaporadora 22000 BTU/h	
Split - Evaporadoras Split - Evaporadora 24000 BTU/h	
Split - Evaporadoras Split - Evaporadora 9000 BTU/h	

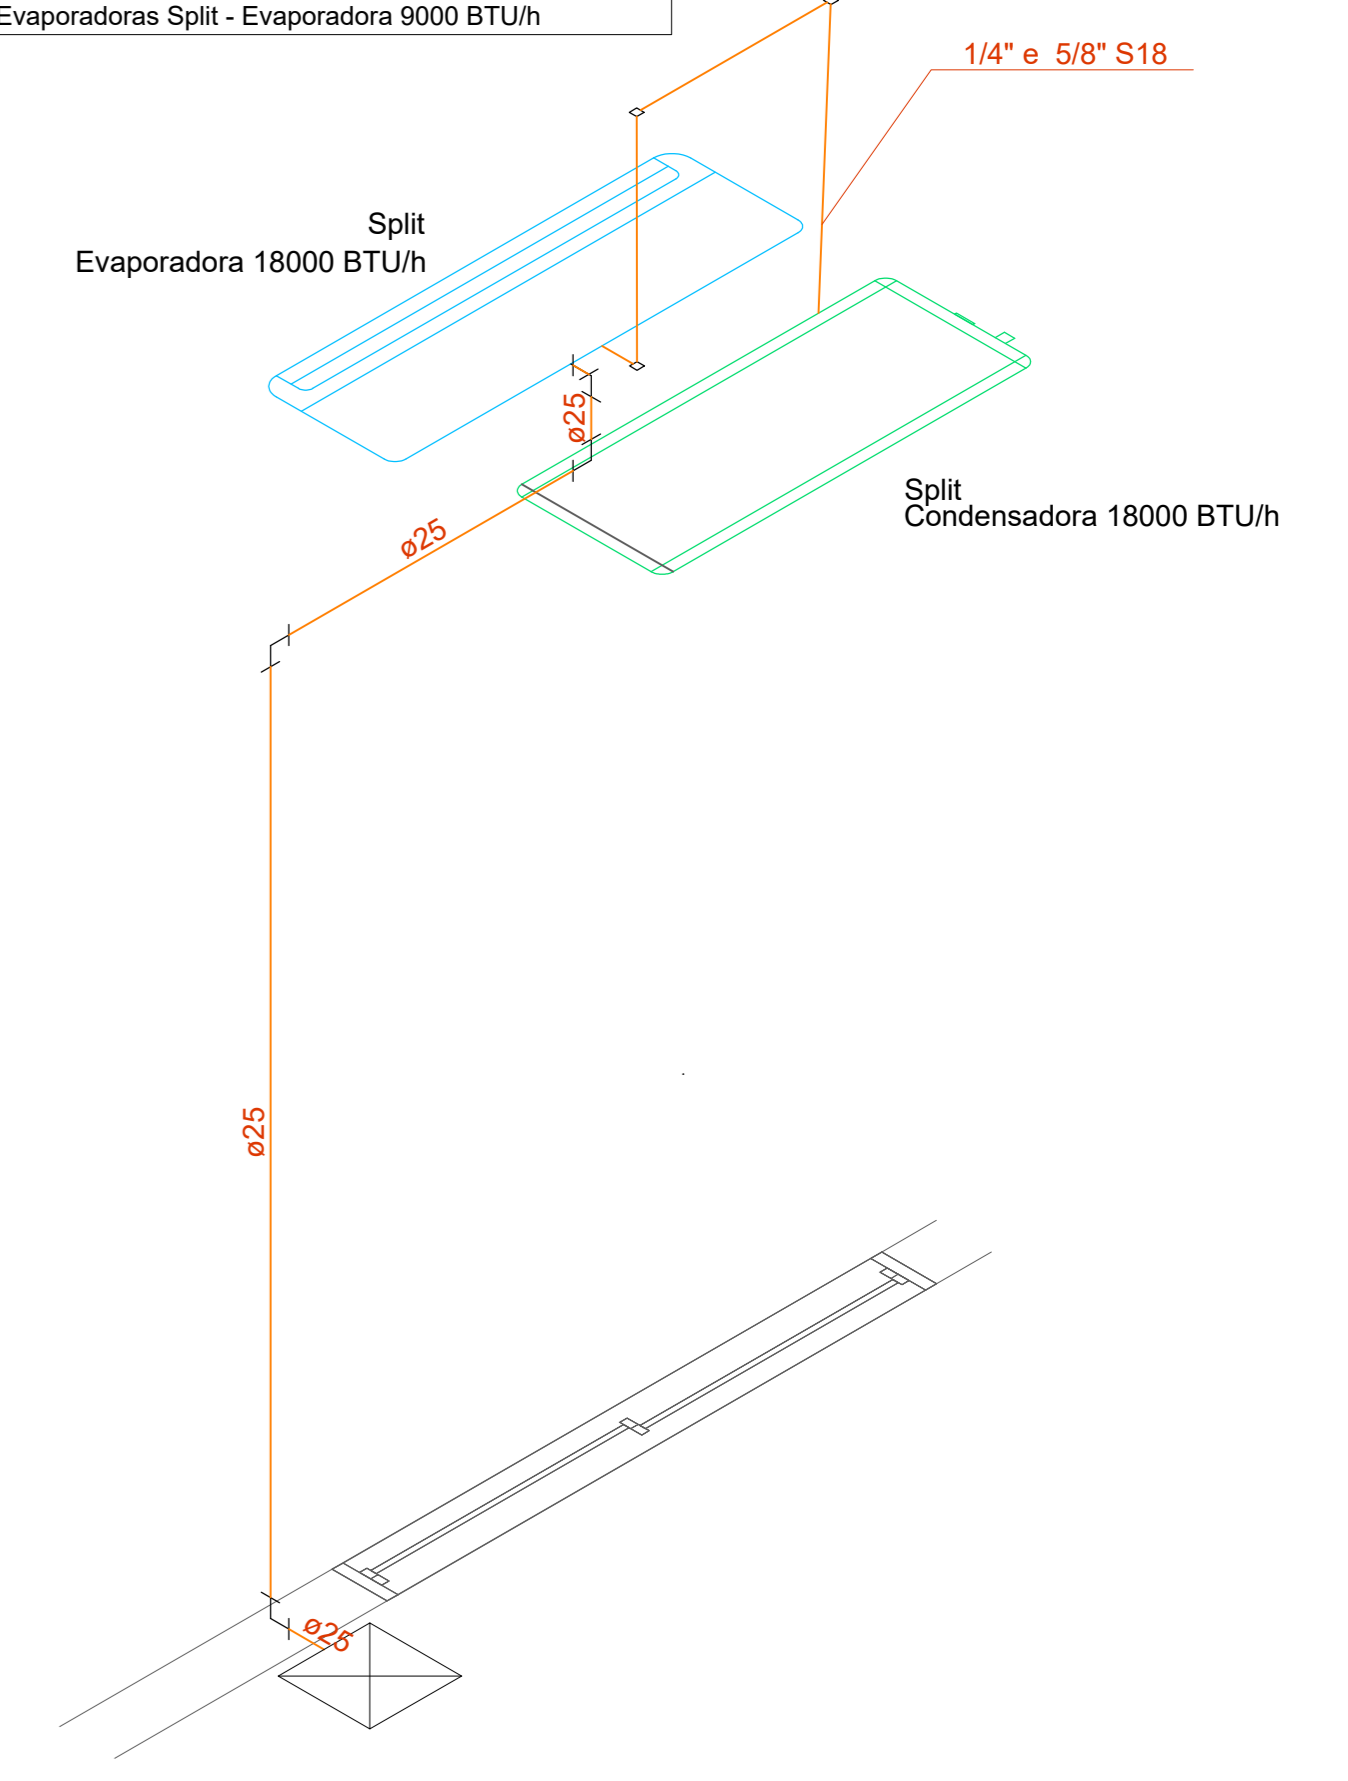

**1 Climatização - Térreo**  
ESCALA 1 : 50

**2 DETALHE**  
1:25

**Climatização** 01/01

OBRA: REFORMA DO PRÉDIO DA ANTIGA EXTENSAO DO DOM JAIME DE CRISTALANDIA - TO  
 PROPRIETÁRIO: FUNDO MUNICIPAL DE EDUCACAO - FME  
 LOCAL: RUA 13, QUADRA 08 - ESC. MUNICIPAL DOM JAIME ANTONIO SCHUCK II

PROPRIETÁRIO CPF: 18.138.175/0001-25	ASS.: FUNDO MUNICIPAL DE EDUCACAO - FME
AUTOR DO PROJETO CREA: 311272/AP-TO ART.	ASS.: <i>Mateus Dias dos Santos Alves</i> Eng.º Civil: MATEUS DIAS DOS SANTOS ALVES
RESP. TÉCNICO CREA: ART.	ASS.: Eng.º Civil:
FIRMA RESP. CREA: ART.	ASS.:

ESCALA: INDICADA	DATA: Março/2025	CONFERIDO:	CADASTRADO:	CAD: MATEUS DIAS
------------------	------------------	------------	-------------	------------------

CONTEUDO:  
- PLANTA CLIMATIZAÇÃO - TÉRREO