
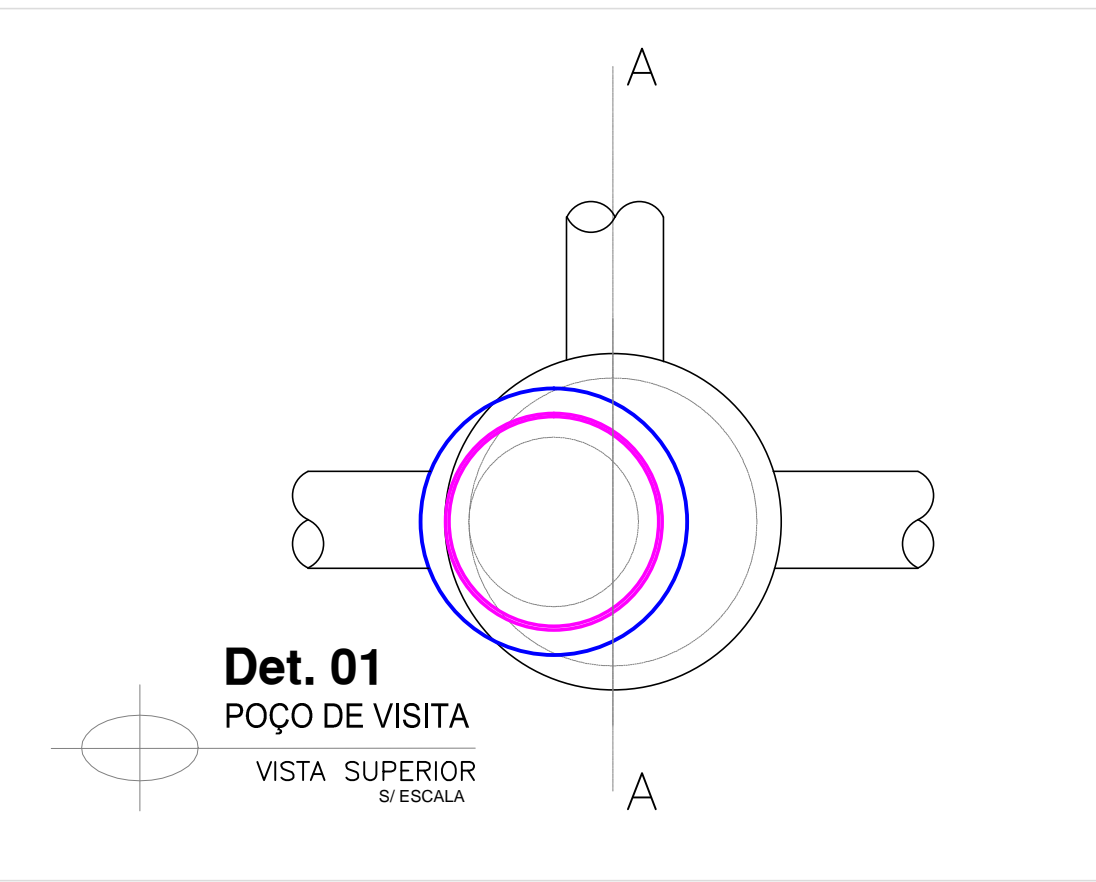


Futuro Loteamento e Construção de Novo Acesso à Cidade

Parque de Exposição

PROJETO DE REDE DE ESGOTO SANITÁRIO
ESCALA 1.200

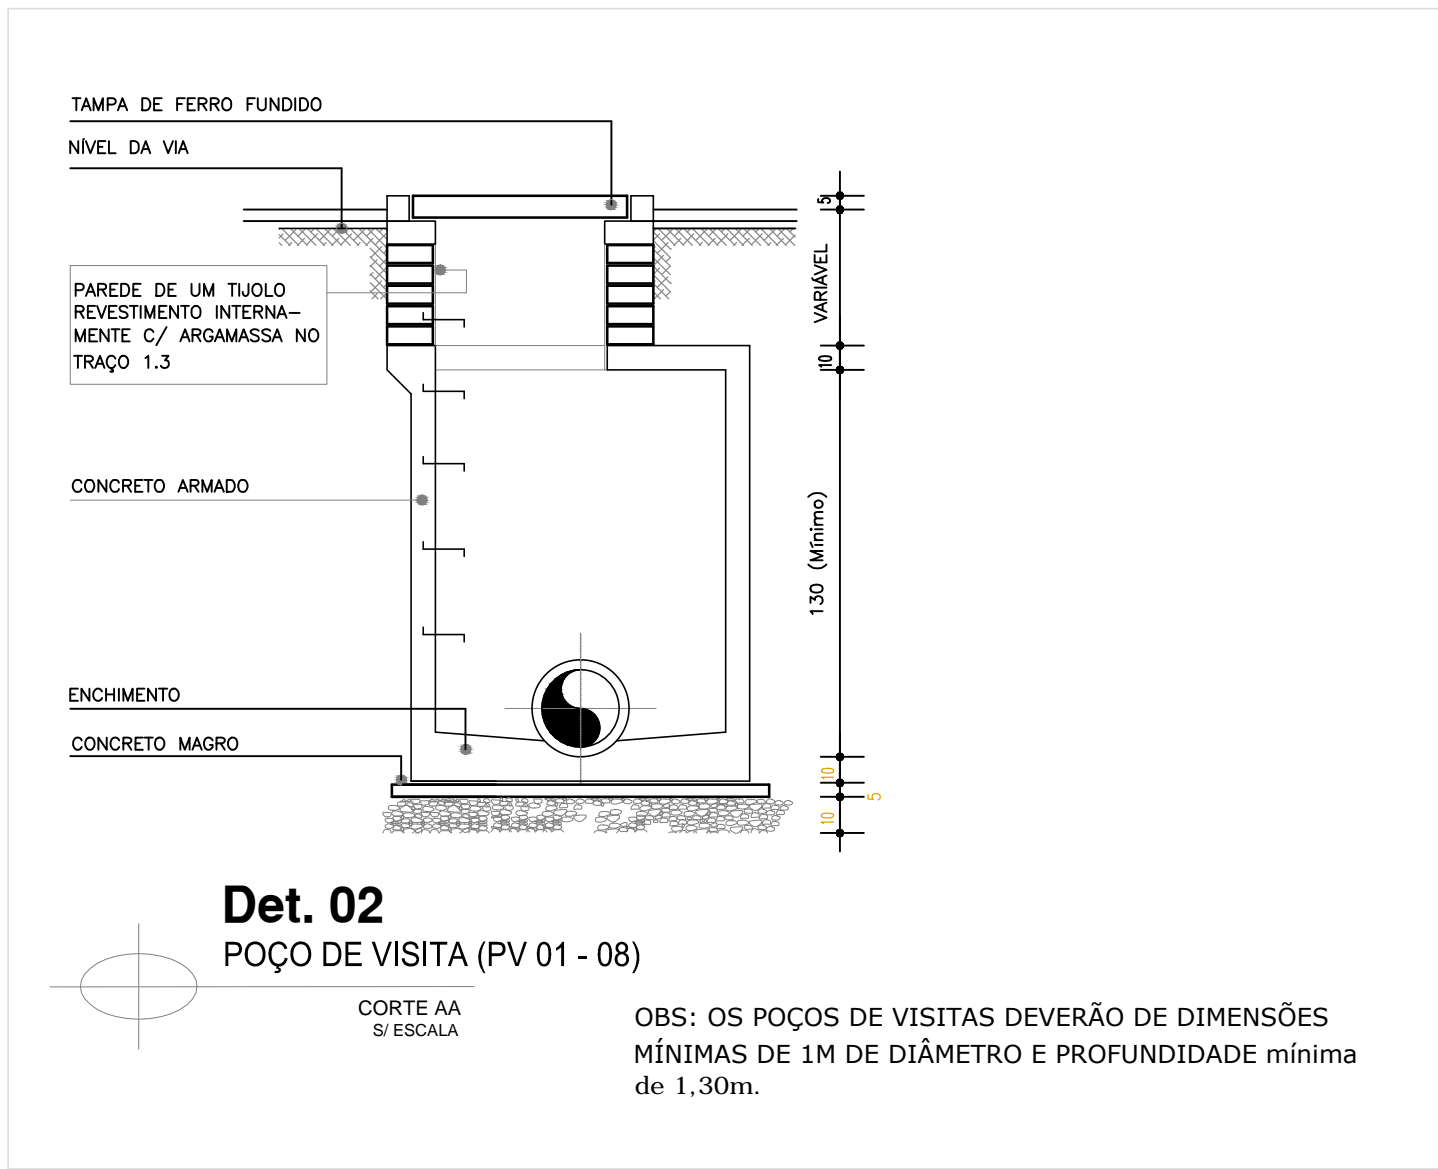

QUADRO DE QUANTITATIVOS			
AVENIDA NOVA			
ITEM	MATERIAL	QUANTIDADES	IMAGEM
1	TUBO PVC OCRE 150mm	357,00m	
2	SELIM 150X100mm	18 UND.	
3	CURVA DE 90°x100mm	18 UND.	
4	TUBO PVC OCRE 100mm	45,50m	
5	CAP COLETOR ESGOTO	18 UND.	
6	POÇO DE VISTA	08 UND.	

- OBSERVAÇÕES:
- A REDE PRINCIPAL ESTÁ LOCADA HÁ 2m DE DISTÂNCIA DOS LOTES E 1m DE DISTÂNCIA DO MEIO-FIO, SOBRE O PASSEIO DO LOTEAMENTO;
 - AS ESPERAS DOS RAMAIS DEVERÃO SER DEIXADAS DENTRO DOS LOTES, VISTO QUE OS PASSEIOS SERÃO EXECUTADOS.
 - OS TUBOS DEVERÃO RECEBER ALTURA DE ATERRO CONFORME ESPECIFICAÇÃO DO FABRICANTE.

- LEGENDA:
- TUBO DE PVC OCRE 150mm
 - TUBO DE PVC OCRE 100mm

PREFEITURA MUNICIPAL DE PEDRINÓPOLIS
Praça São Sebastião 112 - CEP. 38.178-000 - Estado de Minas Gerais
CNPJ: 18.140.335/0001-70 - Insc. Est. Isento.
Telefax: (034) 3355.2000 - E-mail: administração@pedrinopolis.mg.gov.br
Home Page: www.pedrinopolis.mg.gov.br

PROJETO DE REDE DE ESGOTO SANITÁRIO

OBJETO: PROJETO DE REDE DE ESGOTO - "AVENIDA NOVA"

PROPRIETÁRIO: PREFEITURA MUNICIPAL DE PEDRINÓPOLIS - MG
CNPJ: 18.140.335/0001-70

LOCAL: EXTENSÃO DA RUA ABÍLIO RODRIGUES LIGANDO COM A AV. GERALDO CATULINO, DENOMINDA "AVENIDA NOVA" - PEDRINÓPOLIS/MG

CONTEÚDO:
PLANTA, DETALHES E QUADRO DE QUANTITATIVOS

DADOS DA OBRA:

PROPRIETÁRIO:
PREFEITURA MUNICIPAL DE PEDRINÓPOLIS
PREFEITO: RAFAEL FERREIRA SILVA

RESPONSÁVEL TÉCNICO:
ENG. PRISCILA NAYANE DA SILVA
CREA: 162.064/D - MG

REV. 00 - MAI. 2024

ART:

ESCALA: INDICADA

FOLHA:
01/01