




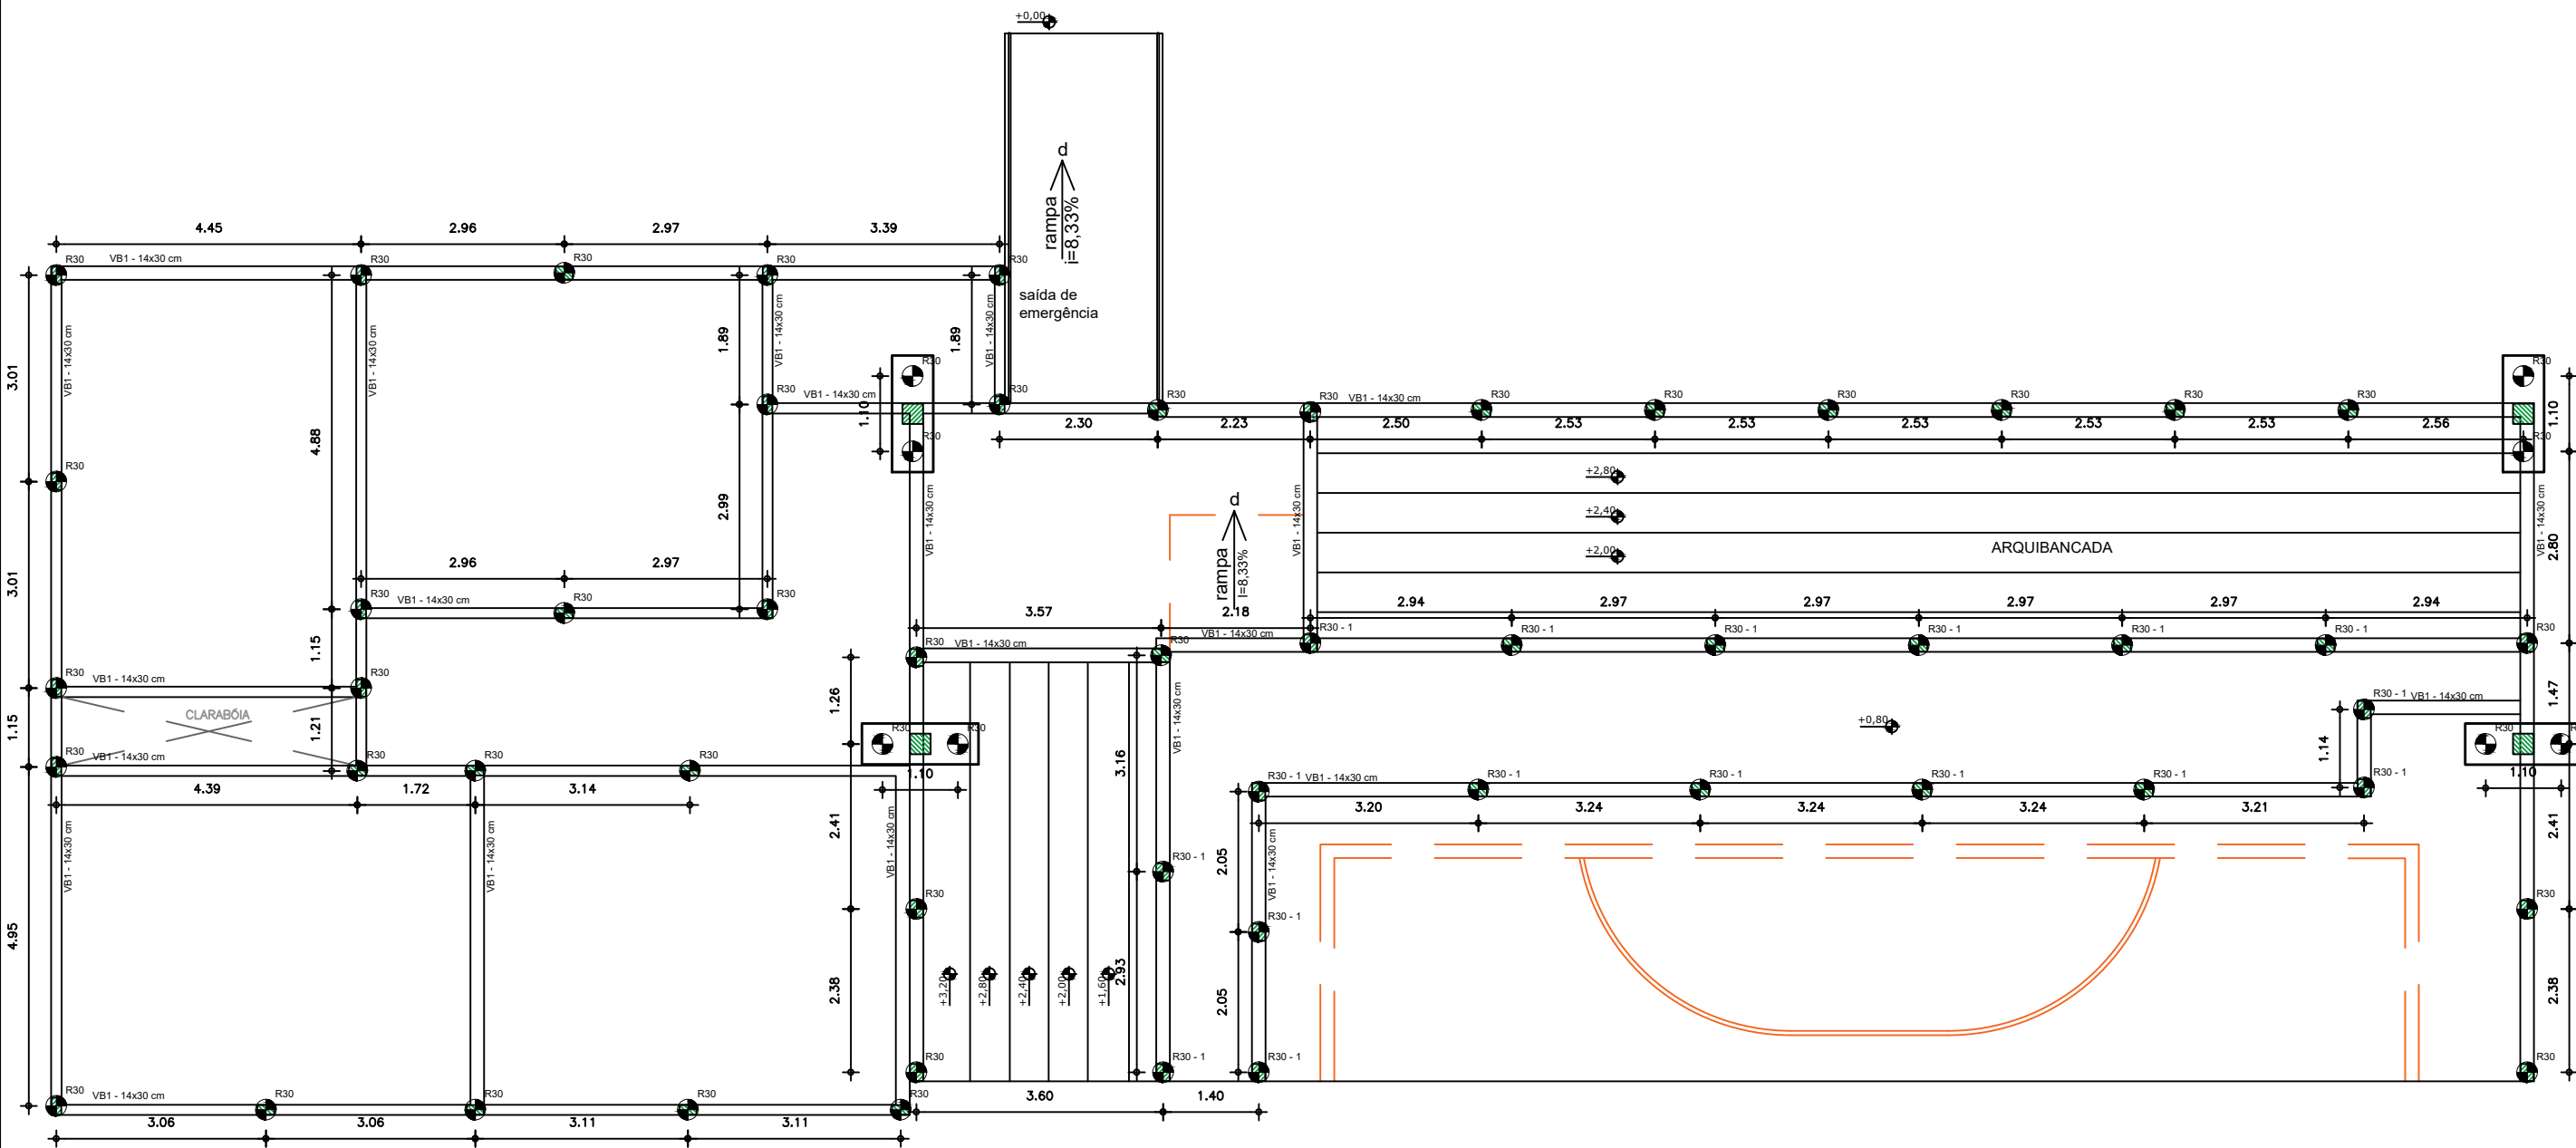


1 FORMA DE FUNDAÇÃO
ESCALA 1/100

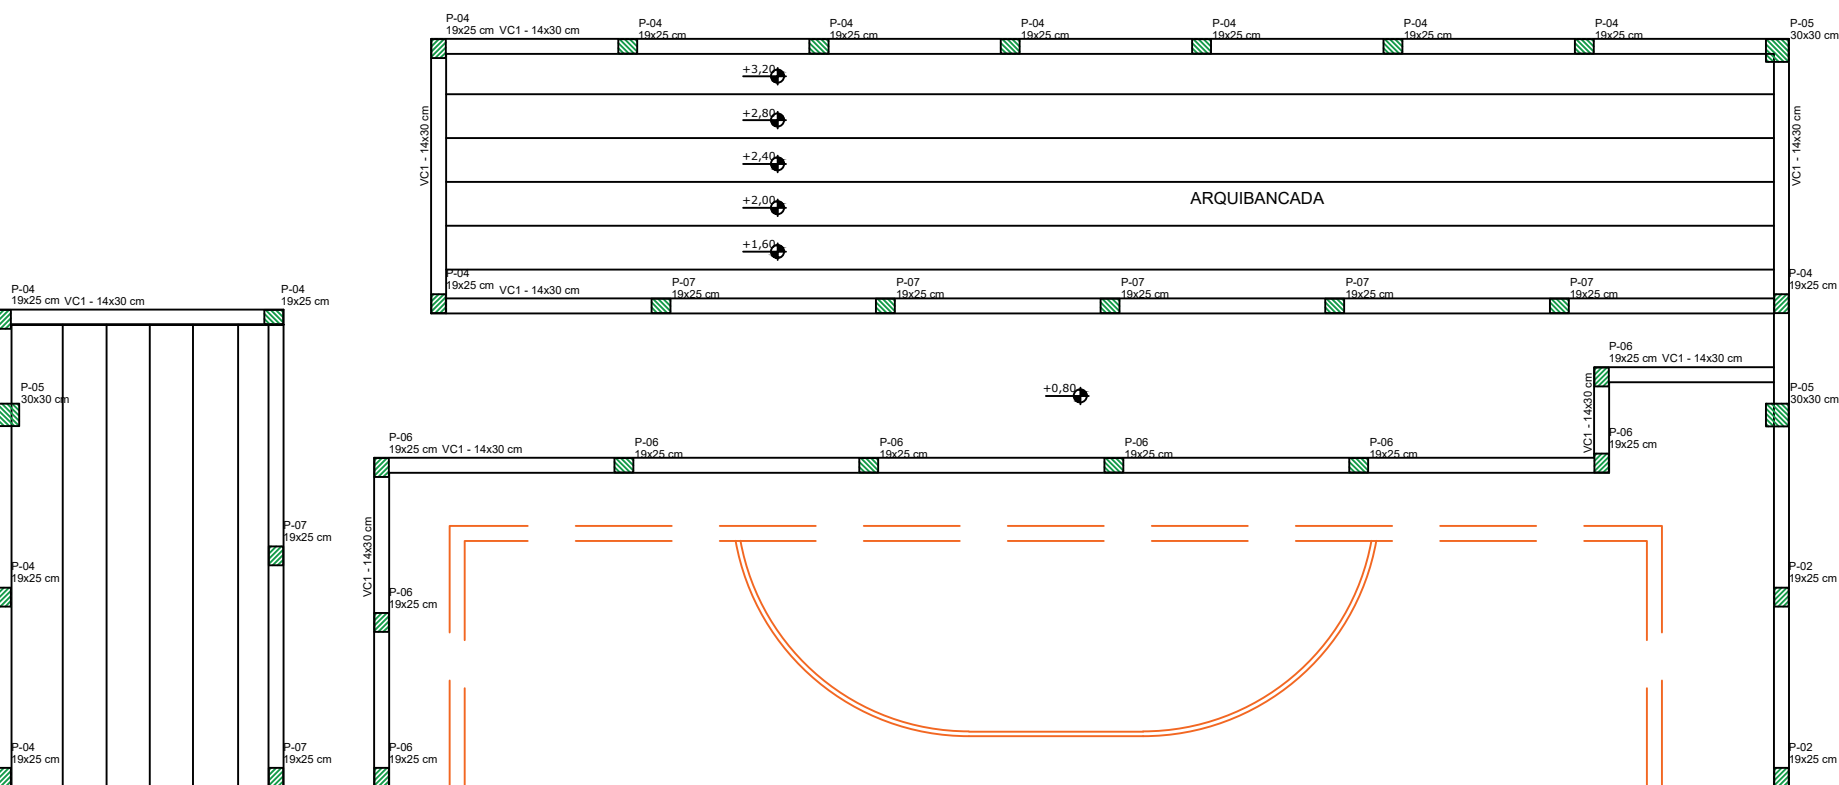





2 FORMA DE VIGAS E PILARES
ESCALA 1/100

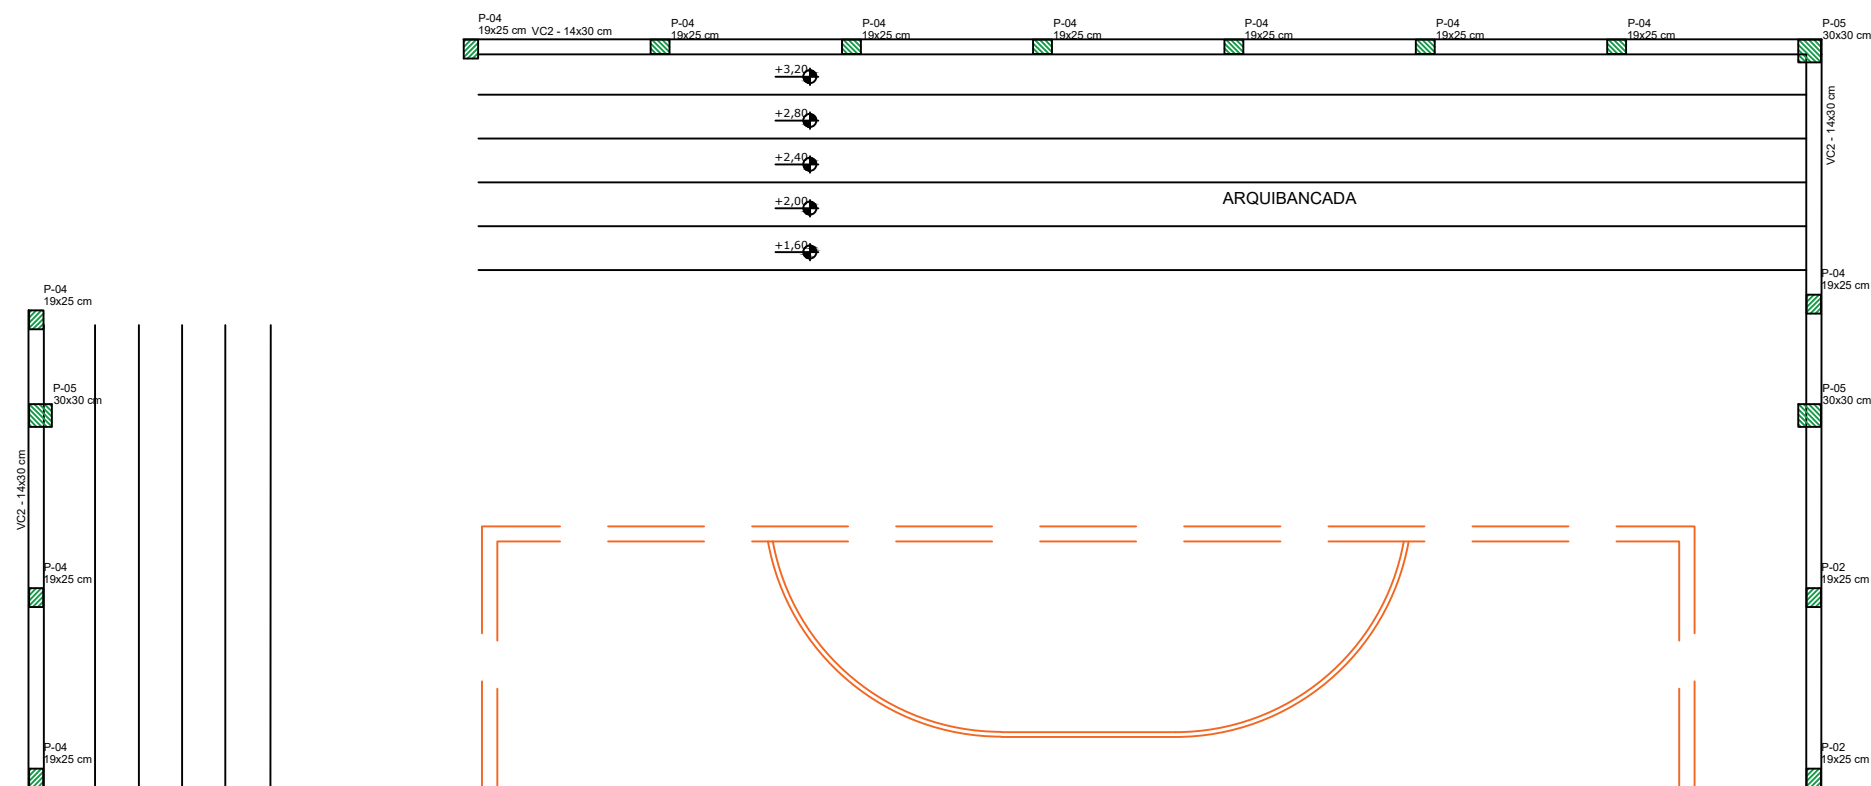

3 FORMA DE VIGAS E PILARES
ESCALA 1/100

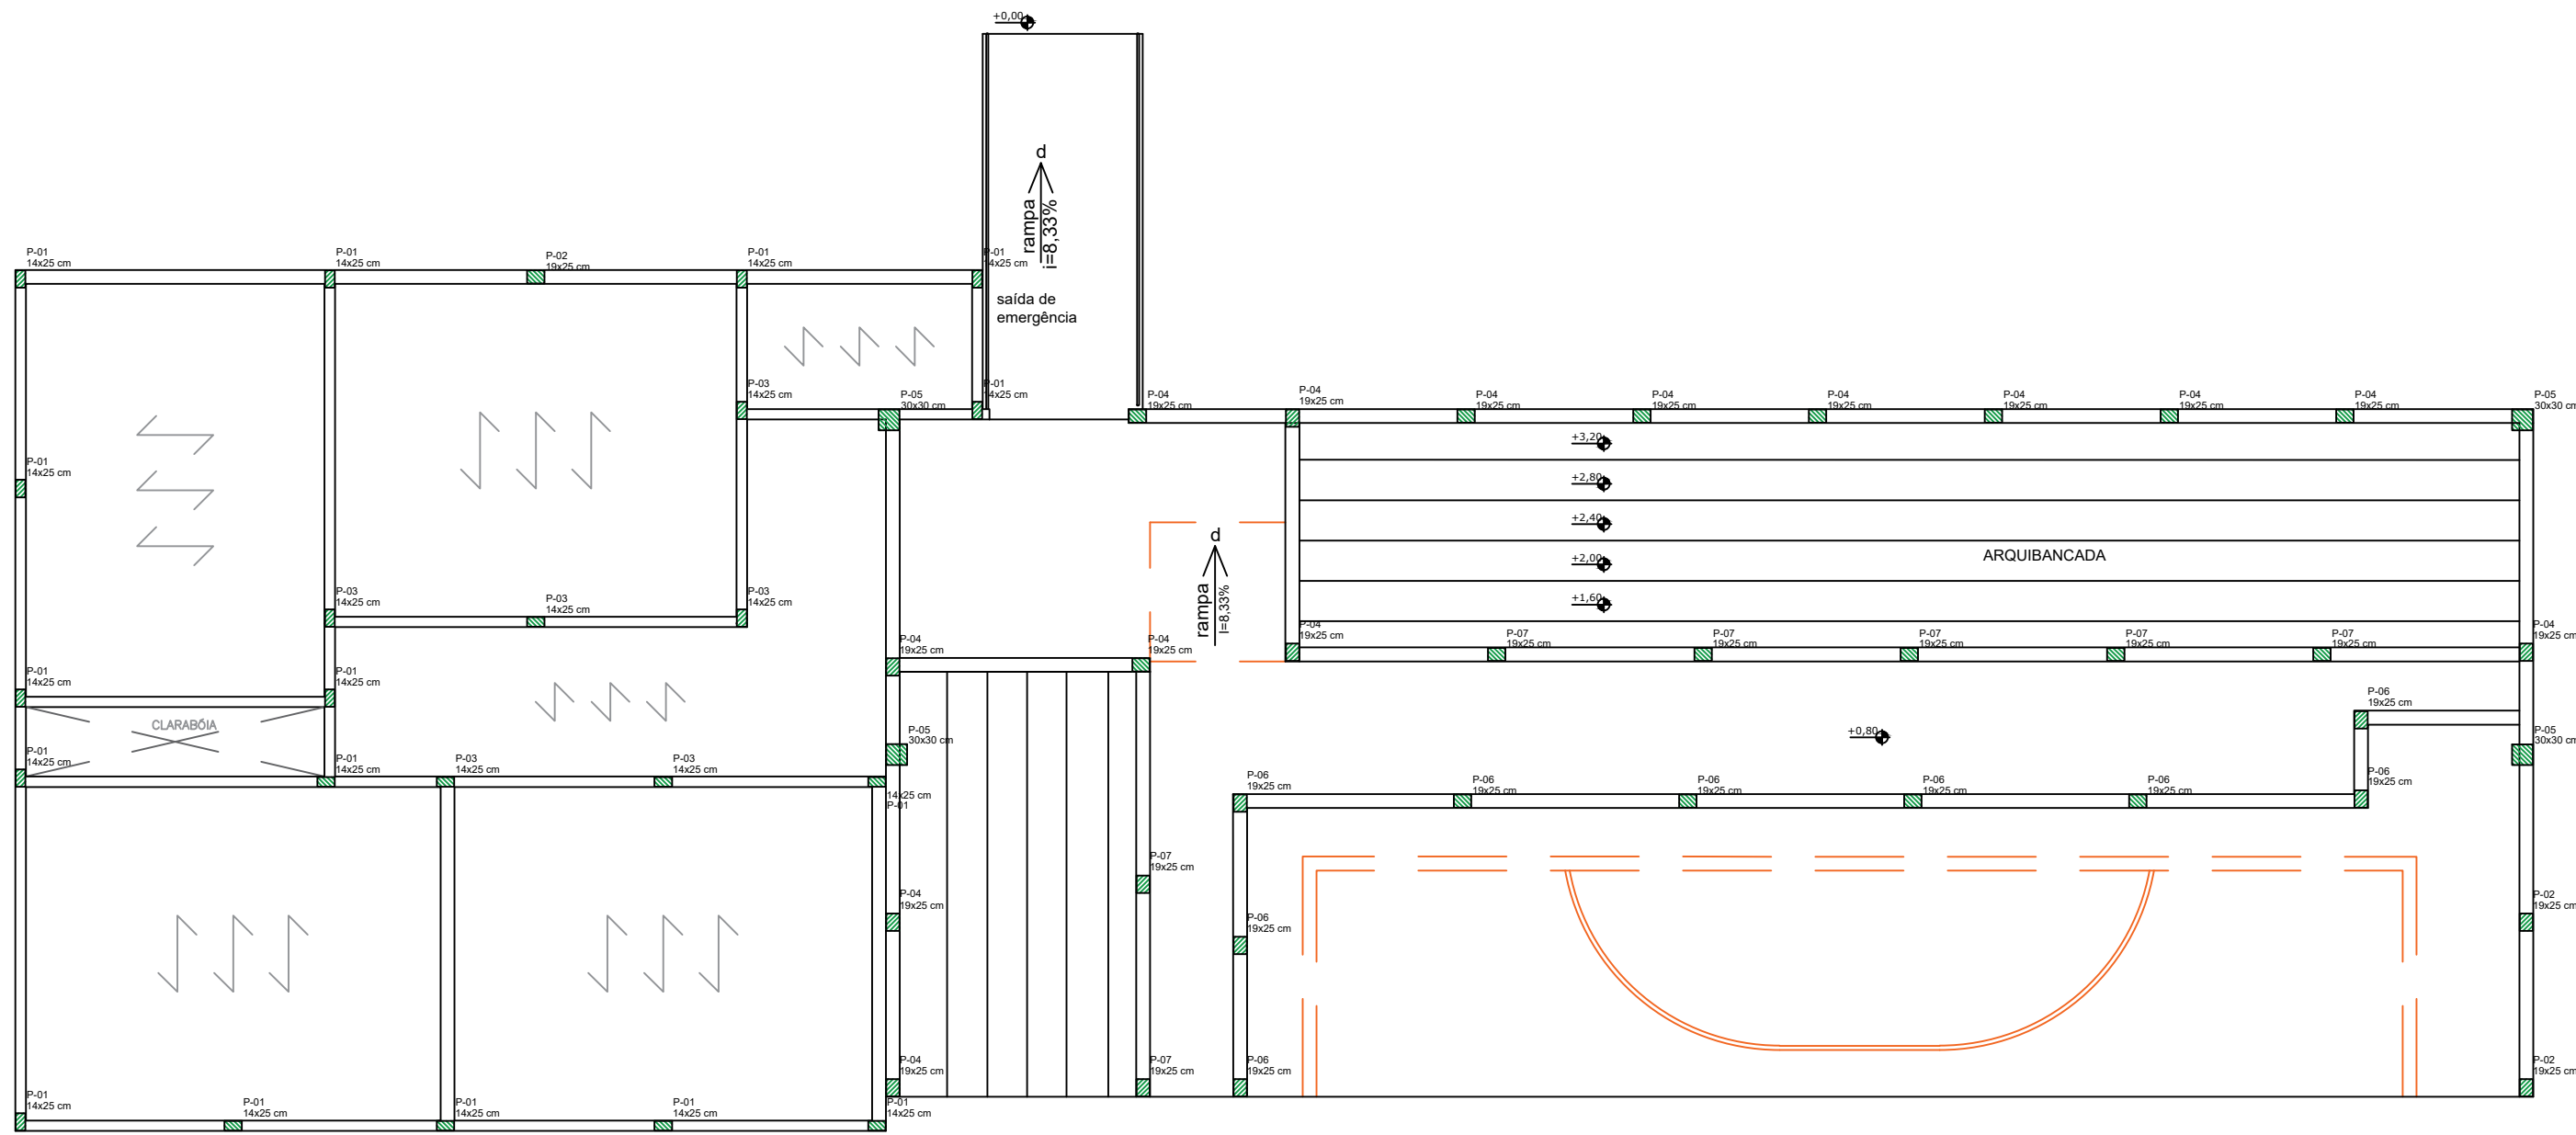

4 FORMA DE VIGAS, PILARES E SENTIDO DA LAJE
ESCALA 1/100

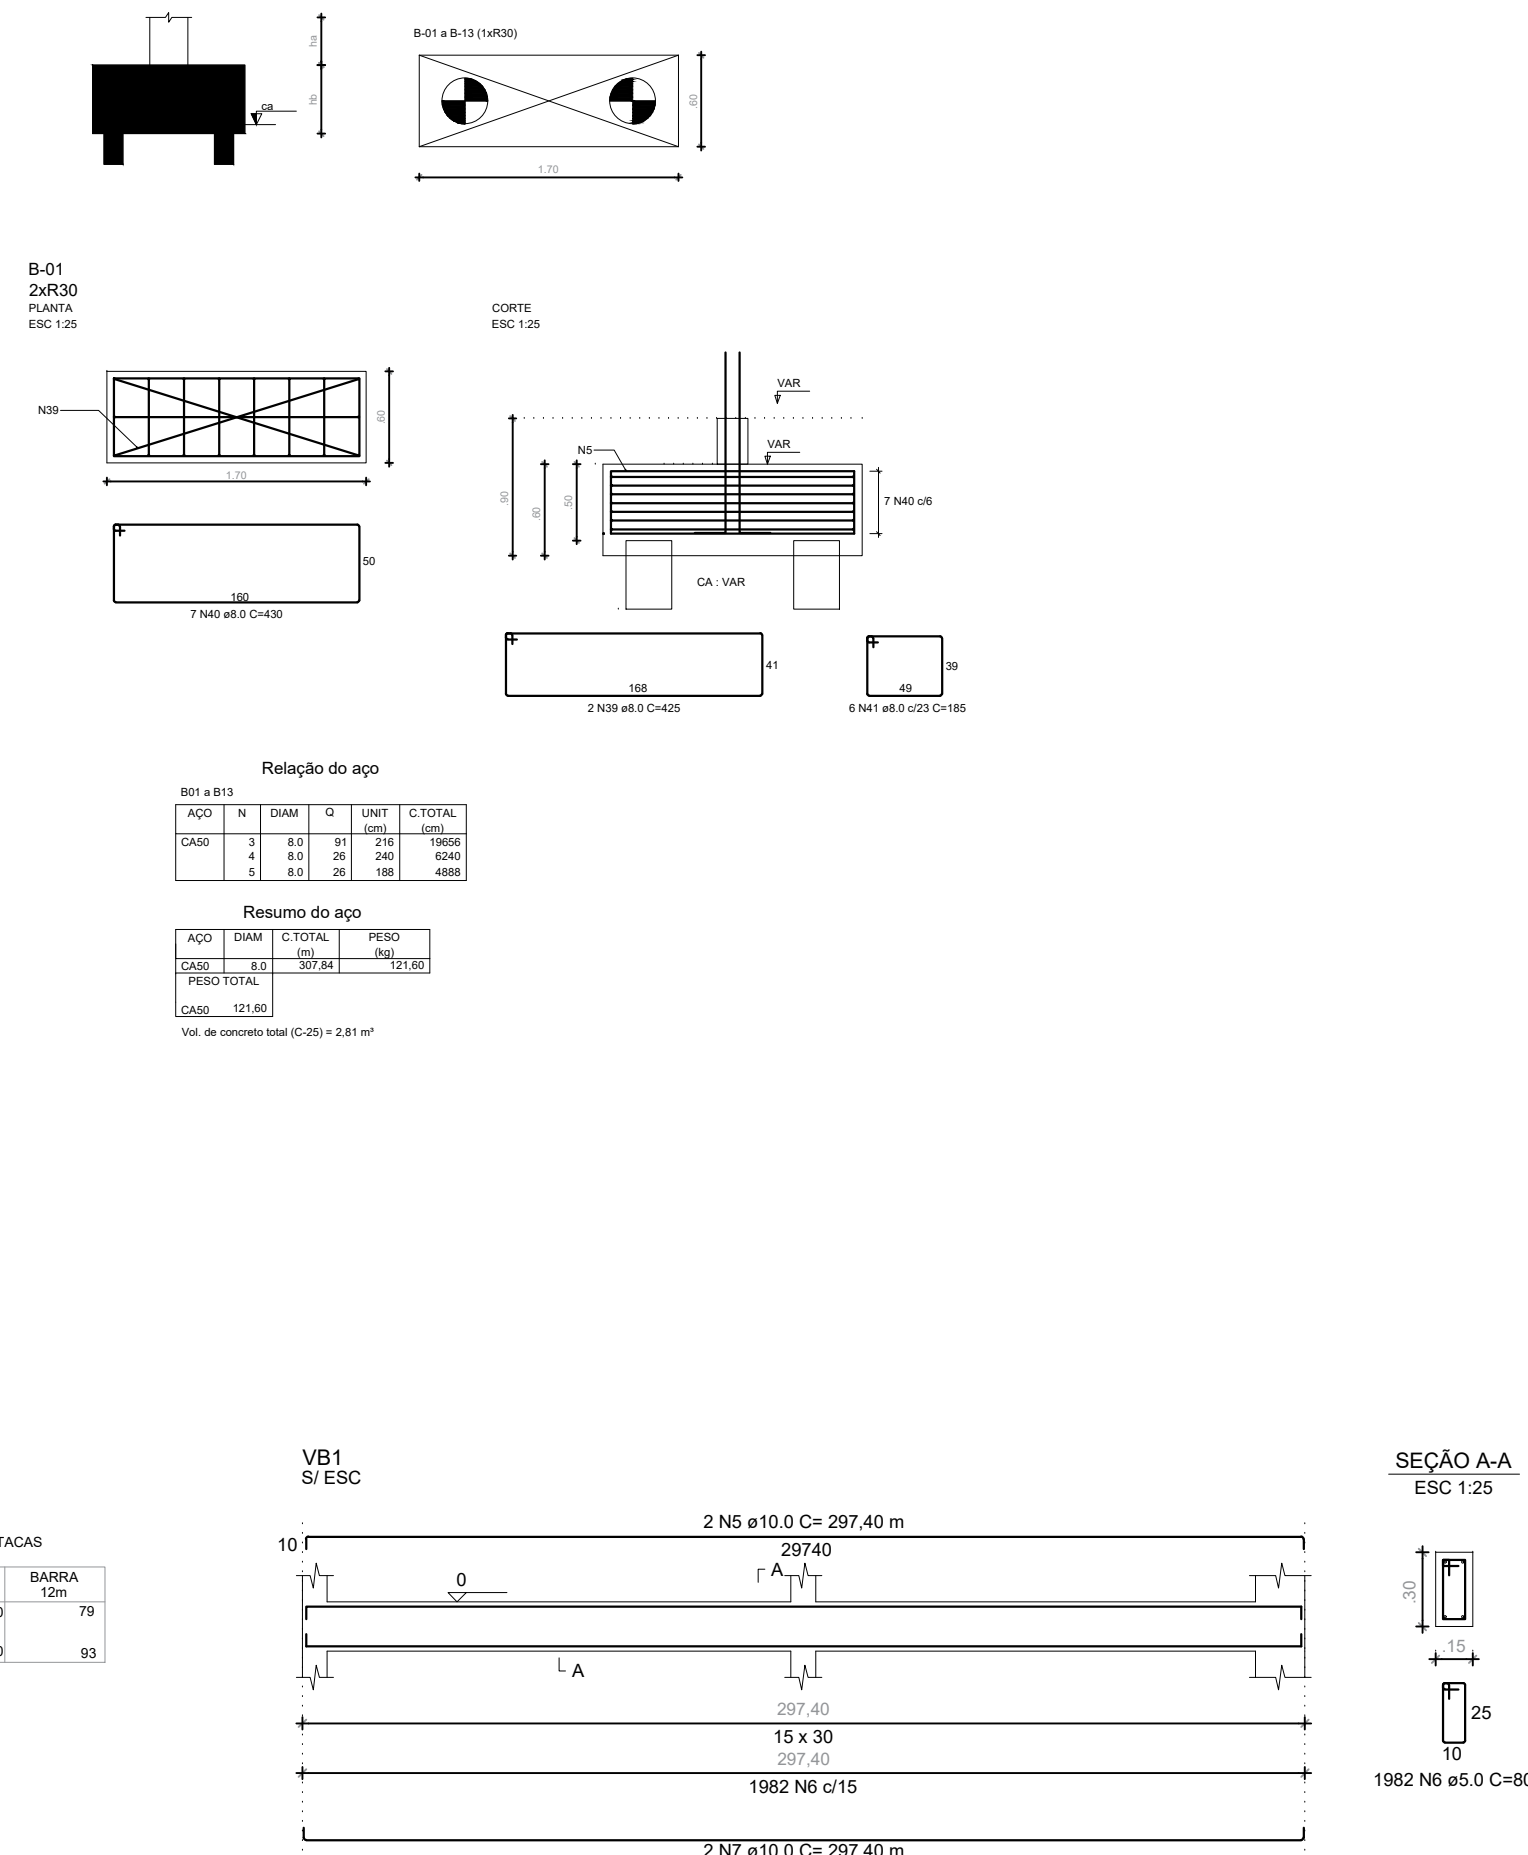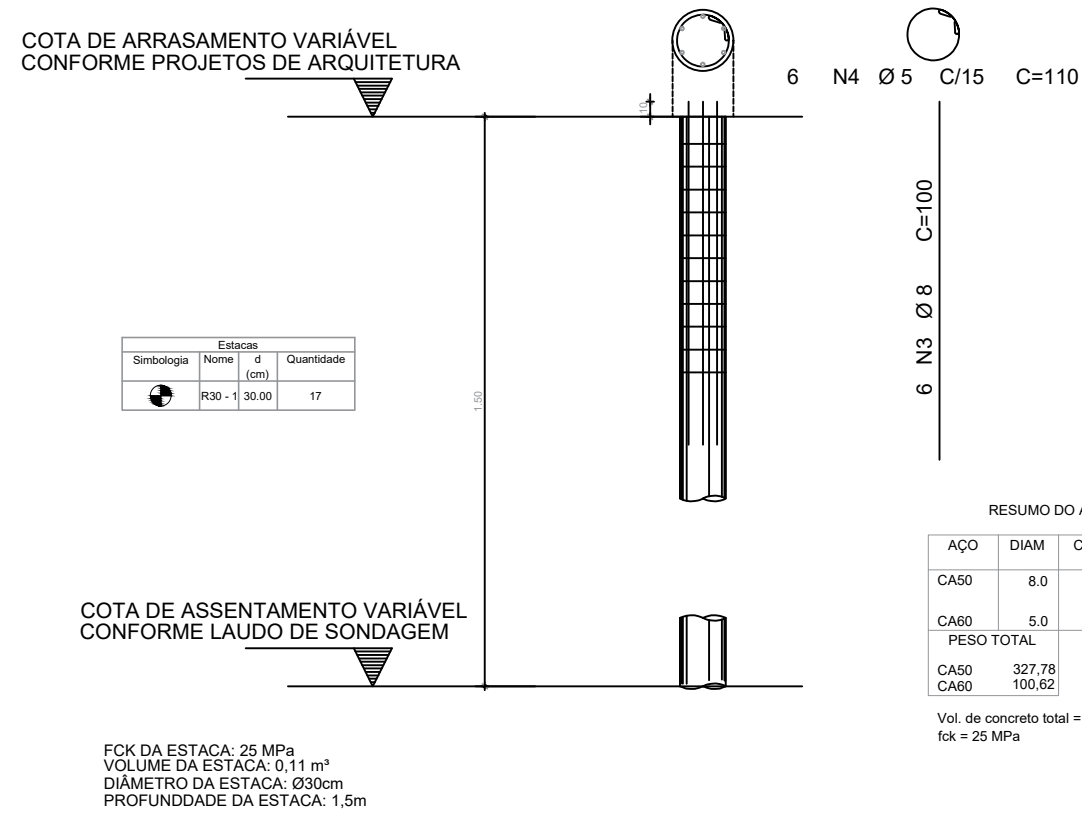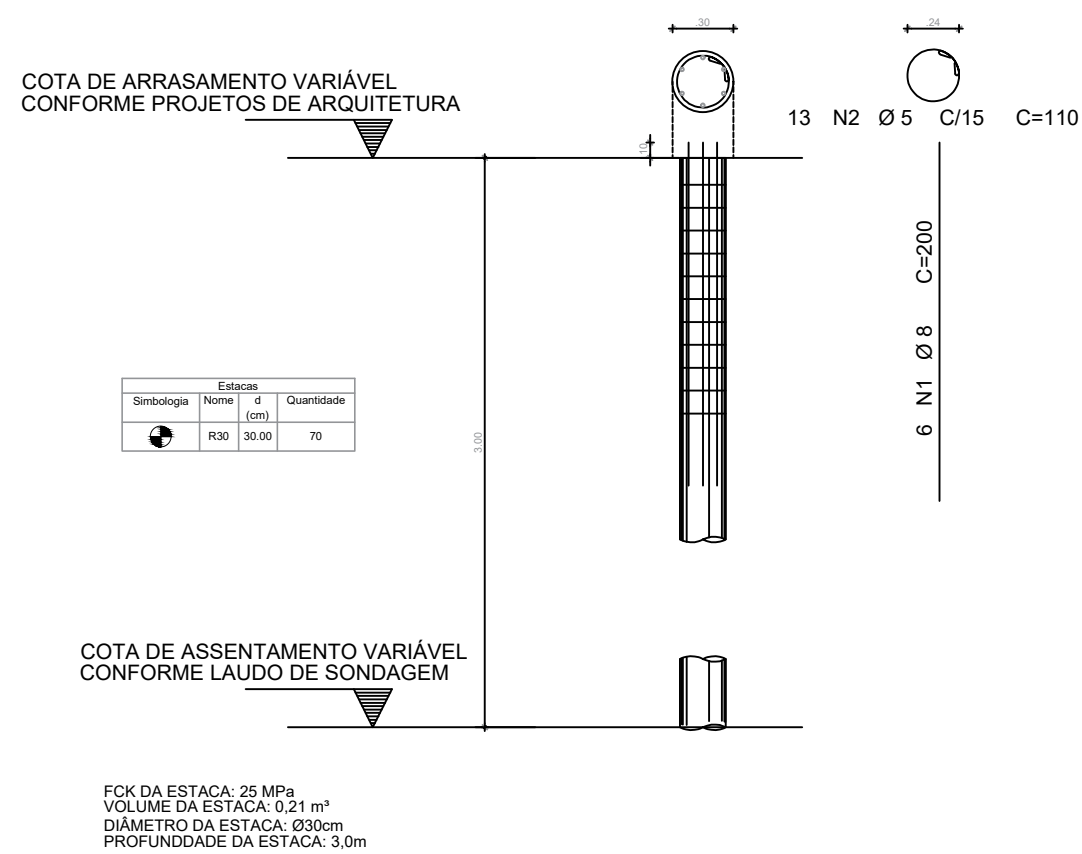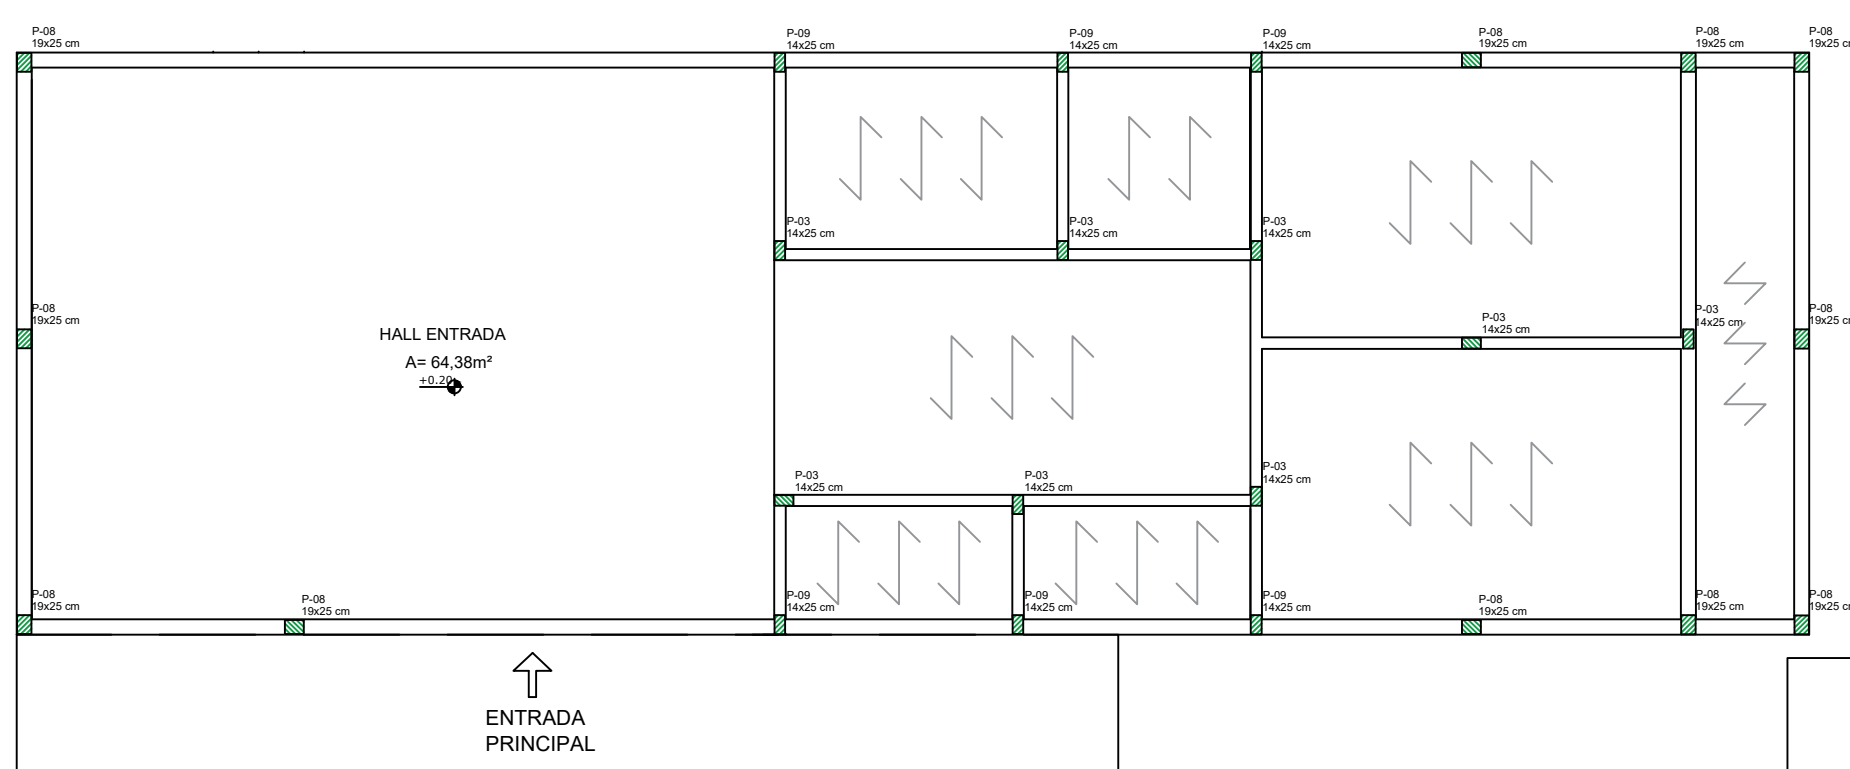

PROJETO ESTRUTURAL - POLIESPORTIVO OSORIO RIBEIRO		FOLHA: 01/02
ZONA: URBANA		USO: POLIESPORTIVO MUNICIPAL
ENDEREÇO: RUA PREFEITO TERENCEO PEREIRA VALE, S/N, ALVORADA I CEP: 38.170-000 - PERDIZES, MG		
PROPRIETÁRIO: PREFEITURA MUNICIPAL DE PERDIZES - MG CNPJ.: 18.140.772/0001-94		
SITUAÇÃO:		PROPRIETÁRIO: PREFEITURA MUNICIPAL DE PERDIZES PREFEITO: FERNANDO MARANGONI
ÁREAS:		PROJETO ESTRUTURAL: Eng.º Ricardo Henrique da Silva Soares CREA: 255.213/D - MG
CONTEÚDO: FORMA DE FUNDAÇÃO, FORMAS DE PILARES, VIGAS E SENTIDO DAS LAJES, DETALHAMENTO DE ESTACAS, SAPATAS E VIGA BALDRAME, RESUMO DE AÇO DE ESTACAS E VIGAS BALDRAMES		
APROVAÇÃO DA PREFEITURA:		
REVISÃO:	REVISÃO:	DATA: 14/09/2025
ESCALA:	ESPECÍFICA	DESENHO: Ricardo Henrique da Silva Soares Engenheiro Civil CNPJ: 022.044