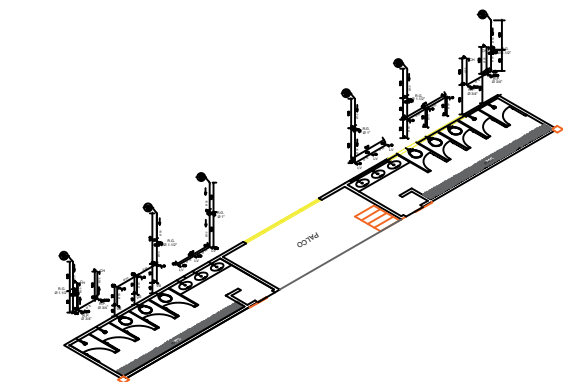
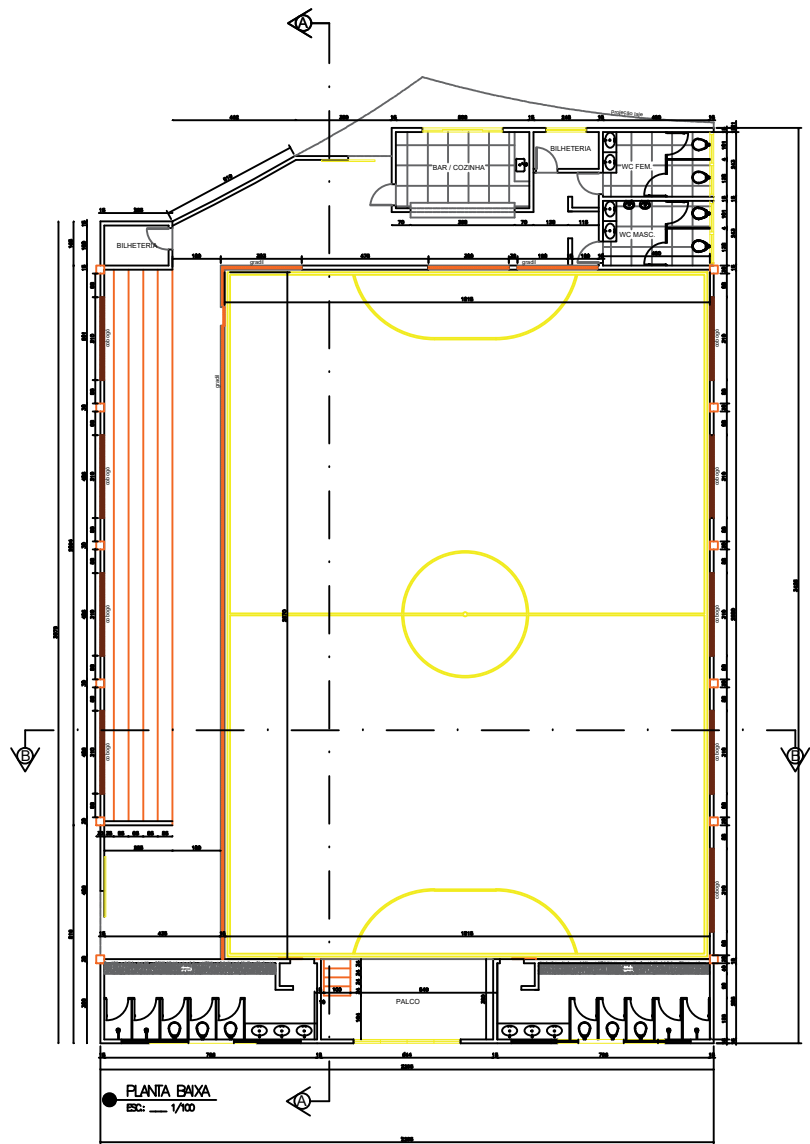


RELAÇÃO DE MATERIAIS REDE A. POTÁVEL	
ITEM	DESCRIÇÃO
1	Adaptador Soldável Curto com Bolea e Rosca para Registro 25mm x 3/4"
2	Adaptador Soldável Curto com Bolea e Rosca para Registro 32mm x 1"
3	Adaptador Soldável Curto com Bolea e Rosca para Registro 50mm x 1.1/2"
4	Adaptador Soldável Curto com Bolea e Rosca para Registro 75mm x 2.1/2"
5	Adaptador Soldável com Flanges Livres para Caixa D'Água 25mm x 3/4"
6	Adaptador Soldável com Flanges Livres para Caixa D'Água 50mm x 1.1/2"
7	Adaptador Soldável com Flanges Livres para Caixa D'Água 75mm x 2.1/2"
8	Bucha de redução curta PVC soldável 25x20mm
9	Bucha de redução curta PVC soldável 32x25mm
10	Bucha de redução longa PVC soldável 50x25mm
11	Bucha de redução longa PVC soldável 60x32mm
12	Bucha de redução longa PVC soldável 60x50mm
13	Bucha de redução longa PVC soldável 60x32mm
14	Bucha de redução longa PVC soldável 60x50mm
15	Bucha de redução longa PVC soldável 75x50mm
16	Joelho 90° PVC soldável e com bucha de latão 25mmx1/2"
17	Joelho 90° PVC soldável 20mm
18	Joelho 90° PVC soldável 25mm
19	Joelho 90° PVC soldável 32mm
20	Joelho 90° PVC soldável 50mm
21	Joelho 90° PVC soldável 60mm
22	Joelho 45° PVC soldável 50mm
23	Linha PVC soldável com rosca 25mmx1/2"
24	Linha PVC soldável com rosca 50mmx3/4"
25	Tê Soldável com Bucha de Latão na Bolea Central 25mm x 1/2"
26	Tê PVC soldável 25mm
27	Tê PVC soldável 32mm
28	Tê PVC soldável 50mm
29	Tê PVC soldável 60mm
30	Tê PVC soldável 75mm
31	Tê PVC soldável com redução 32x25mm
32	Tê PVC soldável com redução 50x25mm
33	Tê PVC soldável com redução 60x32mm
34	Tê PVC soldável com redução 60x25mm
35	Tê PVC soldável com redução 75mm x 50mm
36	Tê PVC soldável com redução 75mm x 60mm
37	Tê PVC soldável com redução 25x20mm
38	Engate flexível em PVC 40cmx1/2"
39	Torneira de pressão 1/2" p/ pia conforme especificações arquitetônicas
40	Torneira de pressão 1/2" p/ lavatório conforme especificações arquitetônicas
41	Torneira de pressão 1/2" p/ tanque conforme especificações arquitetônicas
42	Torneira para jardim corado 1/2"
43	Ducha Higiénica 1/2" conforme especificações arquitetônicas
44	Caixa descarga montana modelo M 9000C
45	Valvula de descarga pública acabamento cromado 1.1/2"
46	Registro de Pressão acabamento cromado 3/4"
47	Registro de Gaveta acabamento cromado 3/4"
48	Registro de Gaveta acabamento cromado 1"
49	Registro de Gaveta acabamento cromado 1.1/2"
50	Registro de Pressão Bruto 3/4"
51	Registro de Gaveta Bruto 1.1/2"
52	Registro de Gaveta Bruto 2.1/2"
53	Torneira Bola para Caixa D'Água 3/4"
54	Caixa D'Água fibra de vidro arquivada 5000 litros
55	Hidrometro c/ Cavalete e Registro 3/4" - COPASA

PROJETO ARQUITETÔNICO POLIESPORTIVO: COMUNIDADE DA ANTINHA		FOLHA: ÚNICA
ZONA: RURAL		
U50: INSTITUCIONAL		
ENDEREÇO: COMUNIDADE ANTINHA - PERDIZES/ MG		
PROPRIETÁRIO: PREFEITURA MUNICIPAL DE PERDIZES - MG CNPJ.: 18.140.772/0001-94		
ÁREA TOTAL: 762,27m²		RRT: X000000
PROPRIETÁRIO: PREFEITURA MUNICIPAL DE PERDIZES-MG PREFEITO: FERNANDO MARANGONI		
PROJETO HIDROSSANITÁRIO: ANAYARA CRISTINA DUARTE CREA: 245.035/D-MG		
ÁREA DO TERRENO (m²) 1.140,00 m²	ÁREA COSTRUIDA (m²) 762,27 m²	PROJETO ARQUITETÔNICO Arqª LARISSA CAROLINA HONORATO DE CASTRO CAU-MG: A114335-3
ÁREA PERMEÁVEL (m²) ----	COEFICIENTE DE APROVEITAMENTO (m²) ----	
CONTEÚDO: PROJETO HIDROSSANITÁRIO/ ISOMÉTRICO.		
PROCESSO Nº:	ALVARÁ Nº:	APROVADO EM:
VISTO:	DATA: 28/04/2025	ESCALA: 1:100
DESIGNO:	DESIGNO:	DESIGNO: