




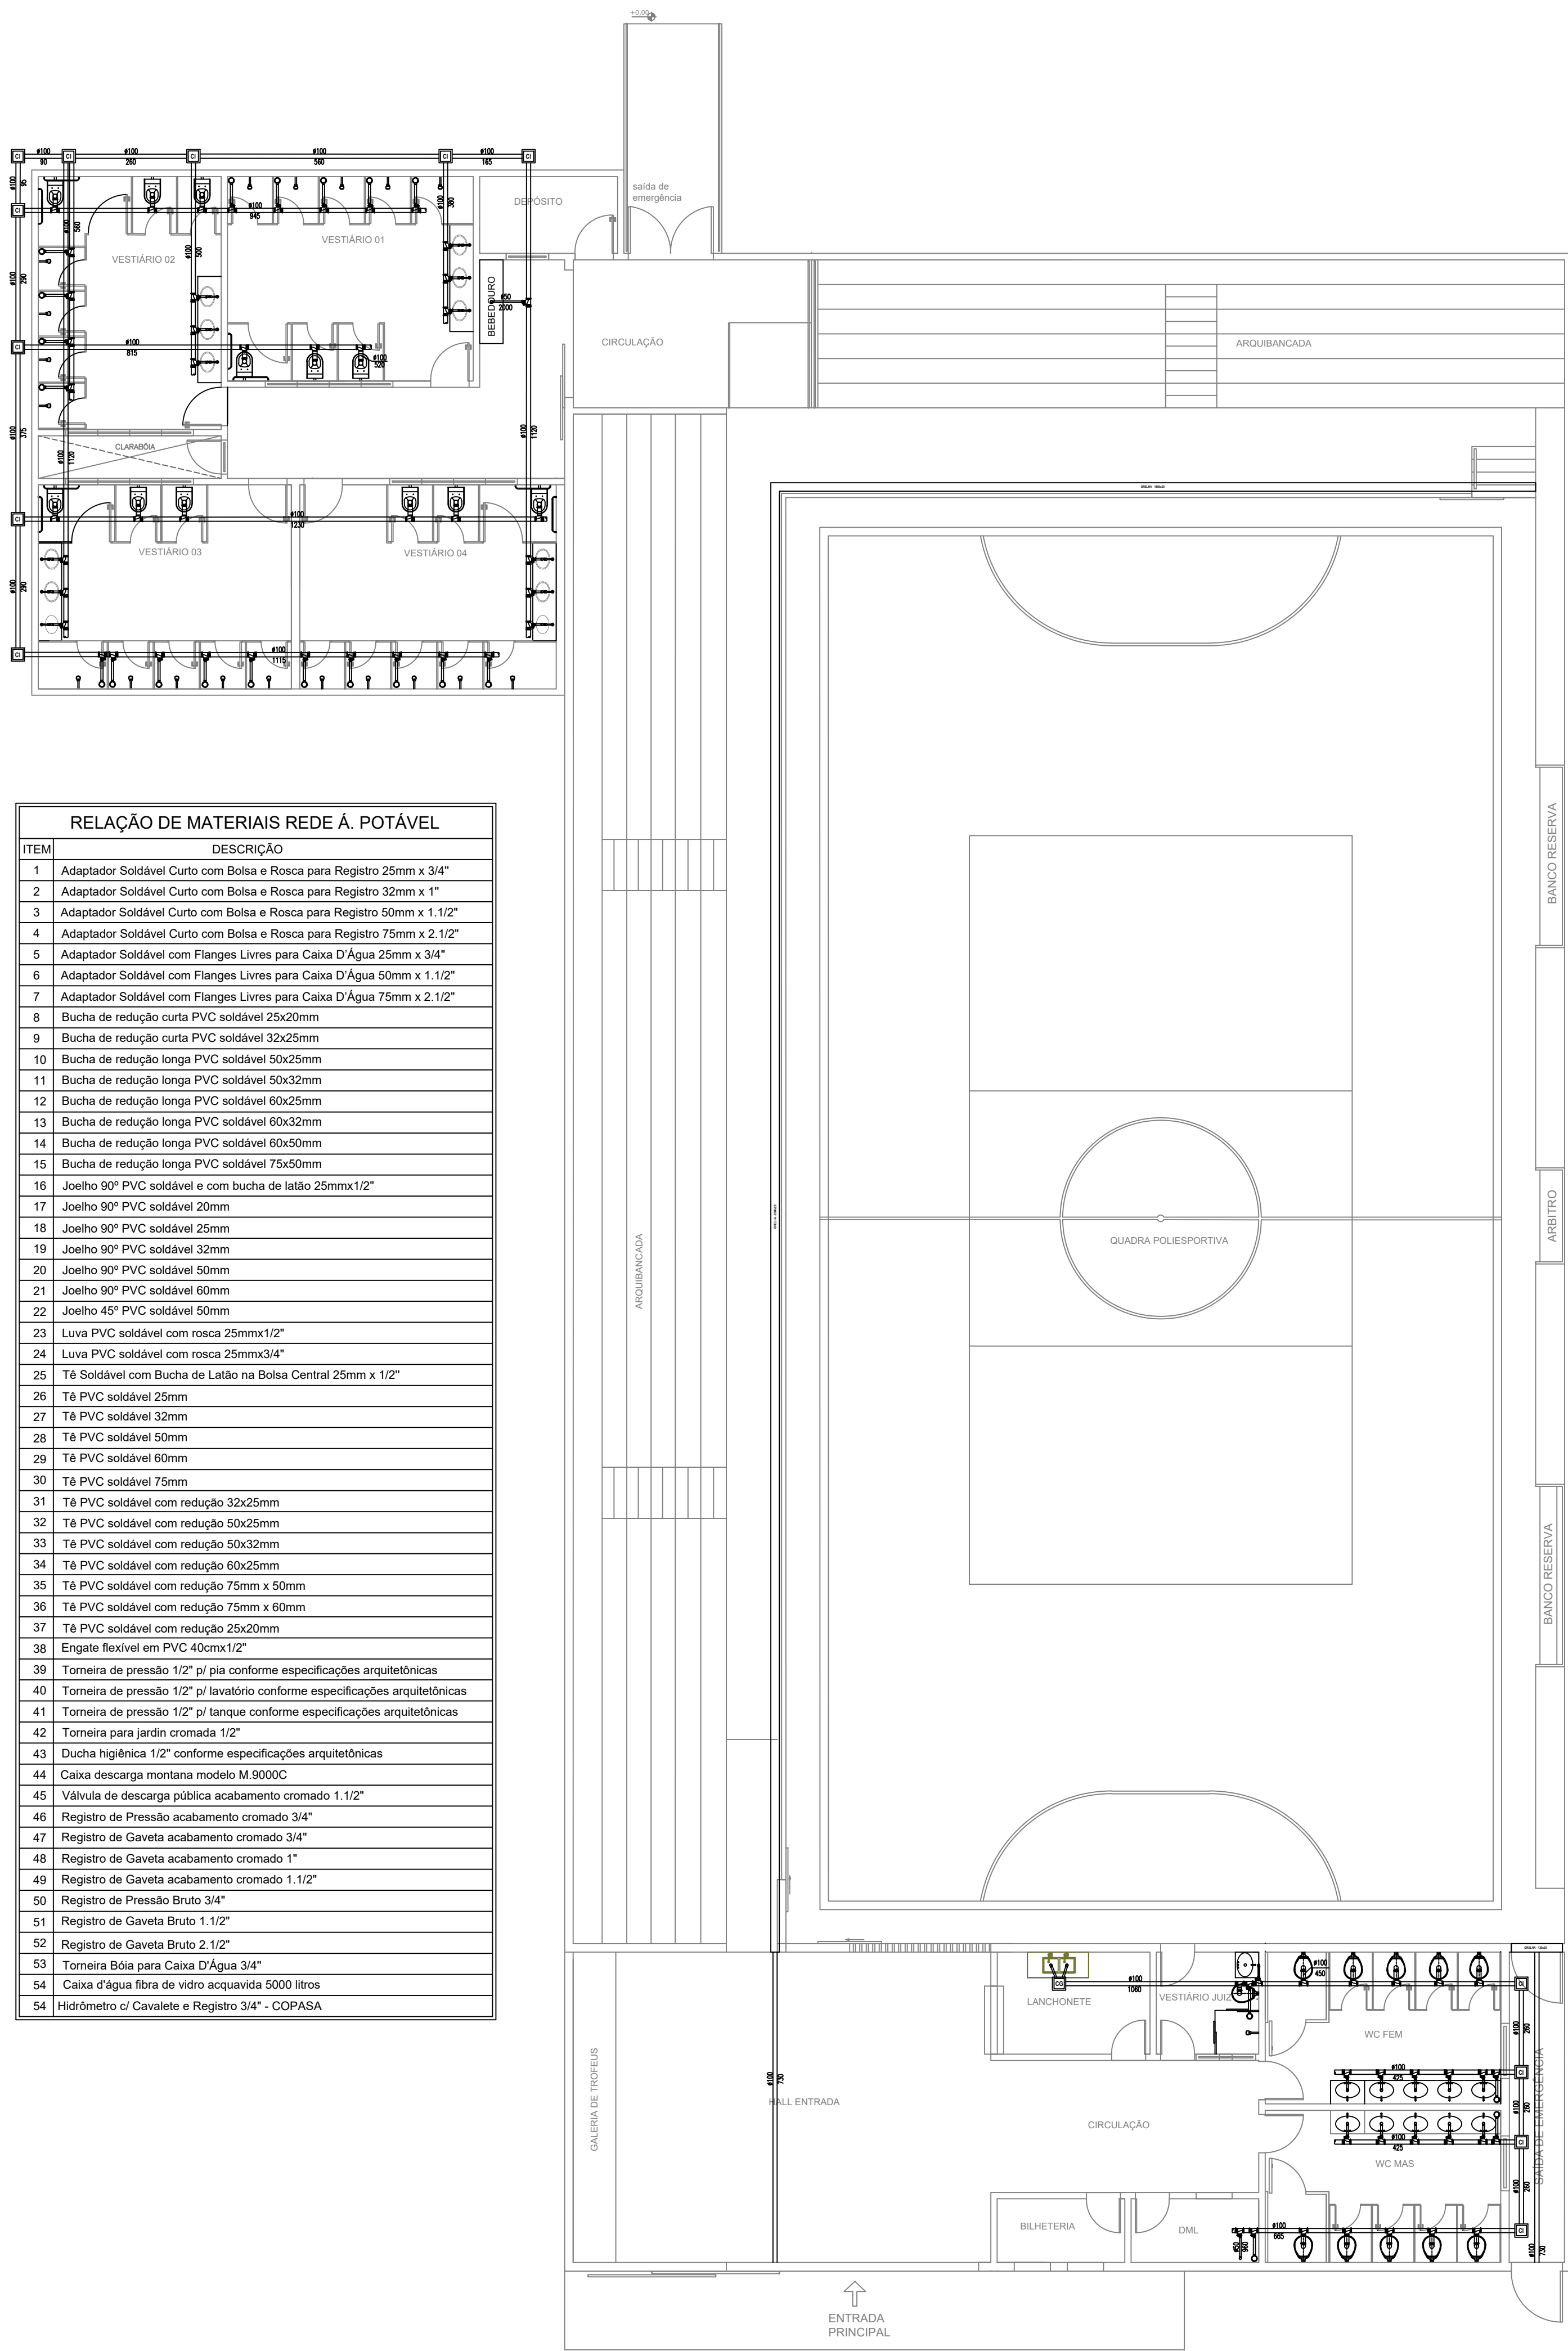

ITEM	DESCRIÇÃO
1	Adaptador Soldável Curto com Bolas e Rosca para Registro 25mm x 3/4"
2	Adaptador Soldável Curto com Bolas e Rosca para Registro 32mm x 1"
3	Adaptador Soldável Curto com Bolas e Rosca para Registro 50mm x 1 1/2"
4	Adaptador Soldável Curto com Bolas e Rosca para Registro 75mm x 2 1/2"
5	Adaptador Soldável com Flanges Livres para Caixa D'Água 25mm x 3/4"
6	Adaptador Soldável com Flanges Livres para Caixa D'Água 50mm x 1 1/2"
7	Adaptador Soldável com Flanges Livres para Caixa D'Água 75mm x 2 1/2"
8	Bucha de redução curta PVC soldável 25x20mm
9	Bucha de redução curta PVC soldável 32x25mm
10	Bucha de redução longa PVC soldável 50x25mm
11	Bucha de redução longa PVC soldável 50x32mm
12	Bucha de redução longa PVC soldável 60x25mm
13	Bucha de redução longa PVC soldável 60x32mm
14	Bucha de redução longa PVC soldável 60x50mm
15	Bucha de redução longa PVC soldável 75x50mm
16	Joelho 90° PVC soldável e com bucha de latão 25mm x 1/2"
17	Joelho 90° PVC soldável 20mm
18	Joelho 90° PVC soldável 25mm
19	Joelho 90° PVC soldável 32mm
20	Joelho 90° PVC soldável 50mm
21	Joelho 90° PVC soldável 60mm
22	Joelho 45° PVC soldável 50mm
23	Luva PVC soldável com rosca 25mm x 1/2"
24	Luva PVC soldável com rosca 25mm x 3/4"
25	Tê Soldável com Bucha de Latão na Bola Central 25mm x 1/2"
26	Tê PVC soldável 25mm
27	Tê PVC soldável 32mm
28	Tê PVC soldável 50mm
29	Tê PVC soldável 60mm
30	Tê PVC soldável 75mm
31	Tê PVC soldável com redução 32x25mm
32	Tê PVC soldável com redução 50x25mm
33	Tê PVC soldável com redução 50x32mm
34	Tê PVC soldável com redução 50x50mm
35	Tê PVC soldável com redução 75mm x 50mm
36	Tê PVC soldável com redução 75mm x 60mm
37	Tê PVC soldável com redução 25x20mm
38	Engate flexível em PVC 40mm x 1/2"
39	Torneira de pressão 1/2" p/ pia conforme especificações arquitetônicas
40	Torneira de pressão 1/2" p/ lavatório conforme especificações arquitetônicas
41	Torneira de pressão 1/2" p/ tanque conforme especificações arquitetônicas
42	Torneira para jardim cromada 1/2"
43	Bucha higiênica 1/2" conforme especificações arquitetônicas
44	Caixa descarga montada modelo M.9000C
45	Válvula de descarga pública acabamento cromado 1 1/2"
46	Registro de Pressão acabamento cromado 3/4"
47	Registro de Gaveta acabamento cromado 3/4"
48	Registro de Gaveta acabamento cromado 1"
49	Registro de Gaveta acabamento cromado 1 1/2"
50	Registro de Pressão Bruto 3/4"
51	Registro de Gaveta Bruto 1 1/2"
52	Registro de Gaveta Bruto 2 1/2"
53	Torneira Bata para Caixa D'Água 3/4"
54	Caixa d'água fibra de vidro aquecida 5000 litros
54	Hidômetro c/ Cavalete e Registro 3/4" - COPASA

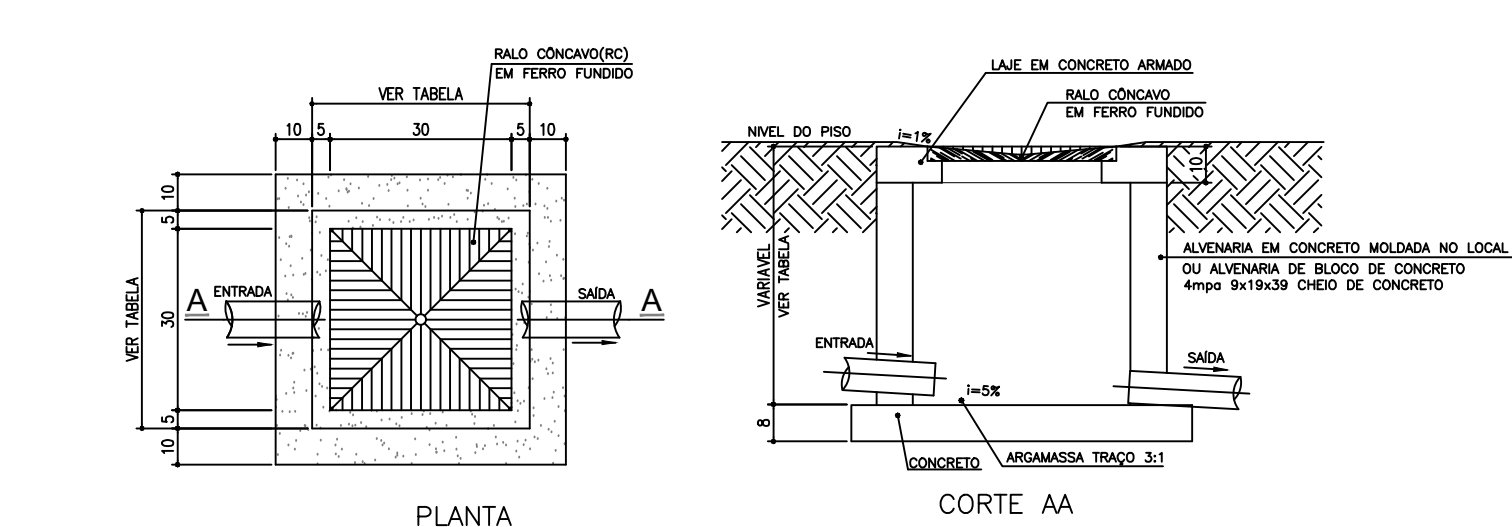

DETALHE TÍPICO
CAIXA DE PASSAGEM REDE ÁGUA PLUVIAL (CP)
SEM ESCALA

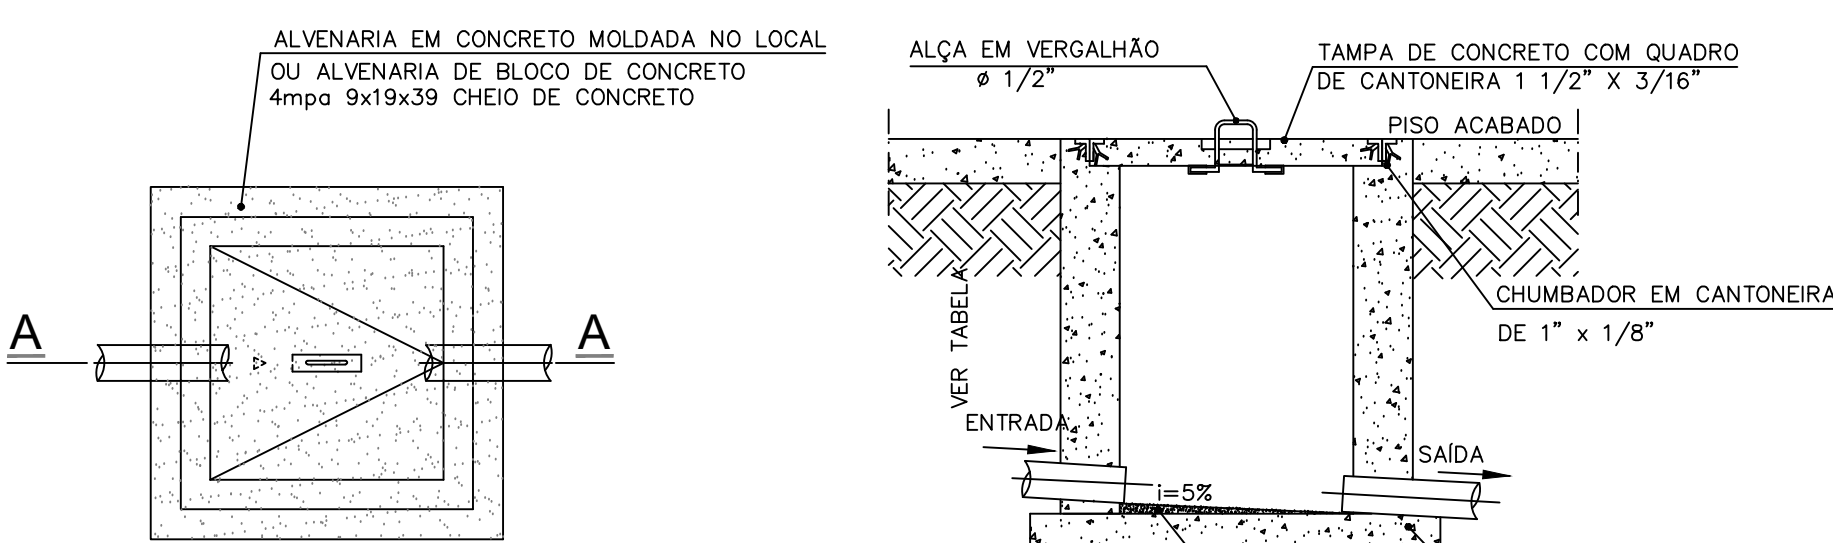

DETALHE TÍPICO
CAIXA DE INSPEÇÃO REDE ESGOTO (CI)
SEM ESCALA

RELACÃO MILÍMETROS POLEGADAS / TUBULAÇÃO ÁGUA FRIA PVC – (NBR 1482)															
Diâmetro	20	25	32	40	50	63	75	90	110	125	160	200	250	315	400
Polegada	3/4"	1"	1 1/4"	1 1/2"	2"	2 1/2"	3"	3 1/2"	4 1/2"	5"	6 3/4"	8"	10"	12 1/2"	16"

NOTAS E SÍMBOLOGIA

- 1 - PISO DE CONCRETO
- 2 - TUBO DE PVC DE DIÂMETRO NOMINAL
- 3 - ALVENARIA EM BLOCO DE CONCRETO
- 4 - ALVENARIA EM BLOCO DE CONCRETO




ÁGUA FRIA DE ACORDO


TUBULAÇÃO DE ÁGUA FRIA PVC 110

← SÓLETO FIO DE ÁGUA


100: TUBO INTERIORE
 104: TUBO INTERIORE ALARGADO
 108: TUBO INTERIORE ALARGADO
 114: TUBO INTERIORE ALARGADO
 1000: TUBO INTERIORE ALARGADO

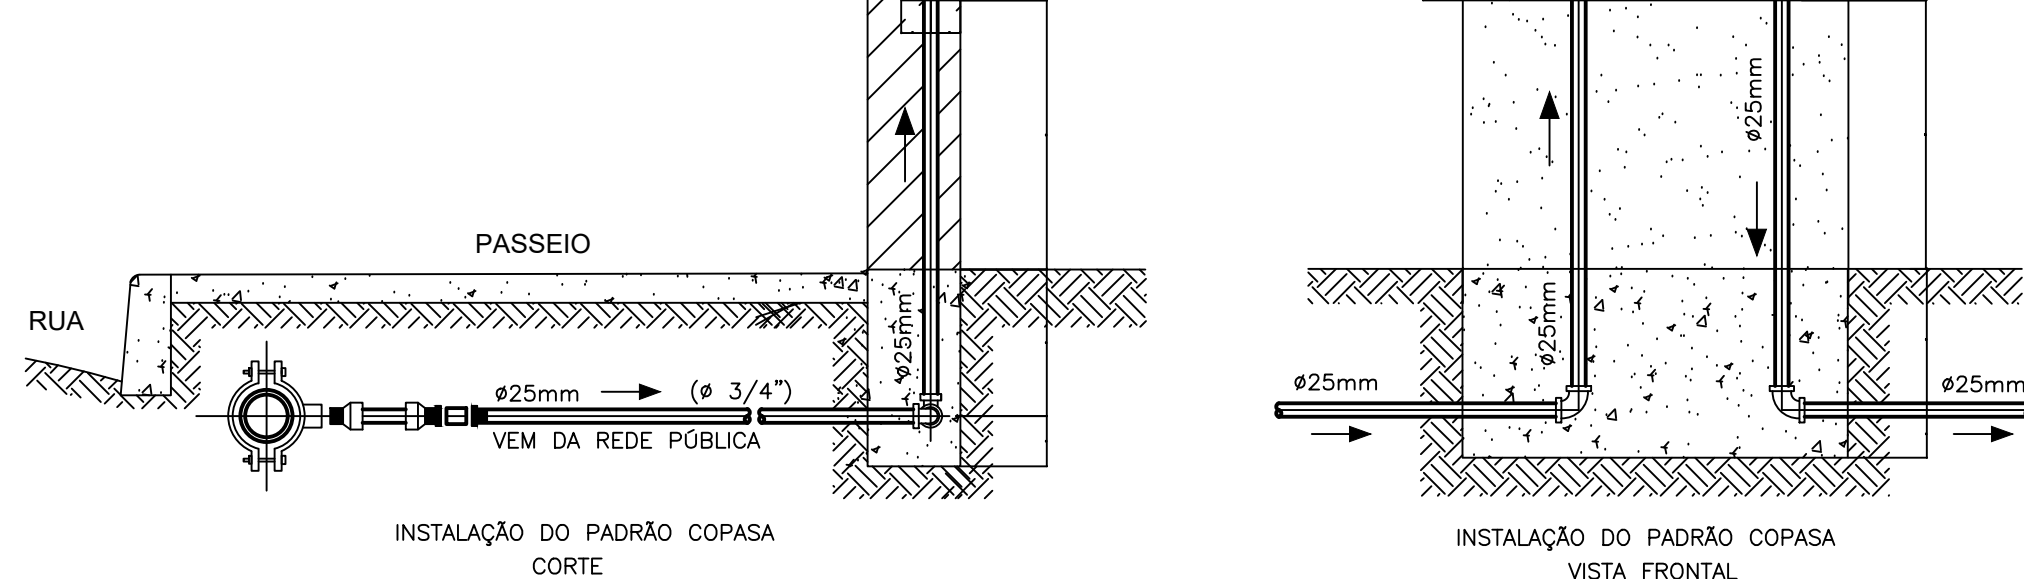


DETALHE TÍPICO
HIDRÔMETRO INDIVIDUAL DN 3/4" - PADRÃO COPASA
SEM ESCALA

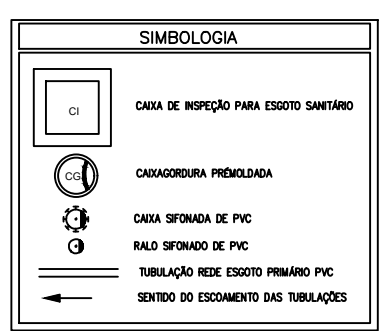


DETALHE TÍPICO
CAIXA DE INSPEÇÃO REDE ESGOTO (CI)
SEM ESCALA

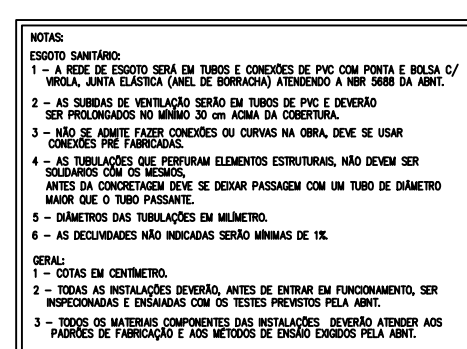



DETALHE TÍPICO
CAIXA DE INSPEÇÃO REDE ESGOTO (CI)
SEM ESCALA

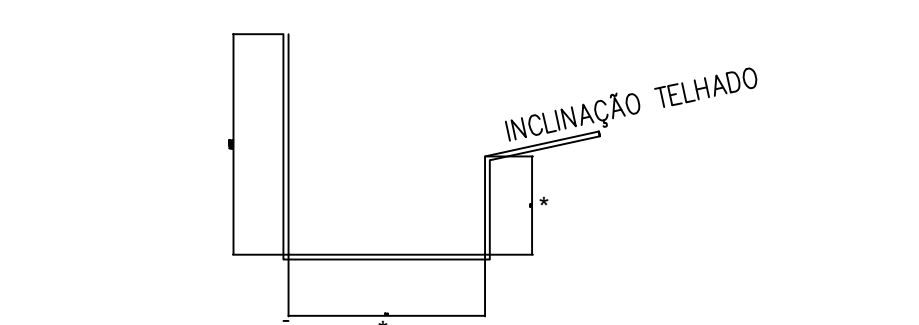

DETALHE TÍPICO
SUGESTÃO DE CALHA PERIMETRAL
SEM ESCALA
* AS COTAS INDICADAS SÃO MÍNIMAS
* MODELO E MATERIAL A SER DEFINIDO PELO PROJETO ESTRUTURAL

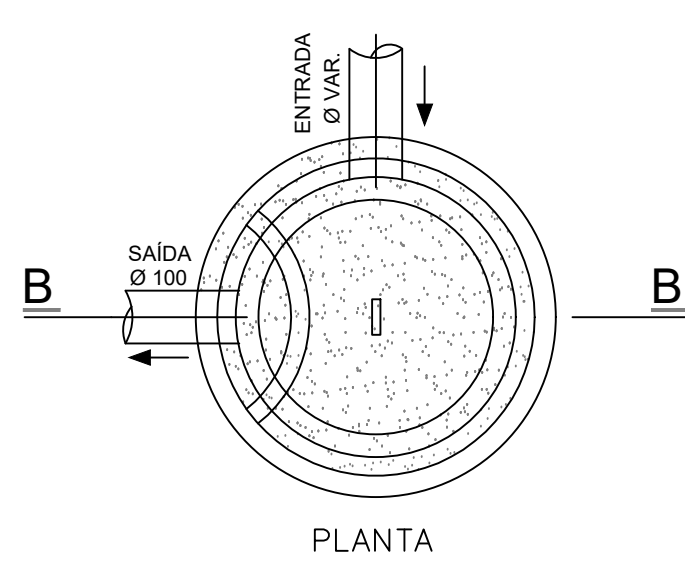

DETALHE TÍPICO
CAIXA SIFONADA PRE-MOLDADA (CS)
SEM ESCALA

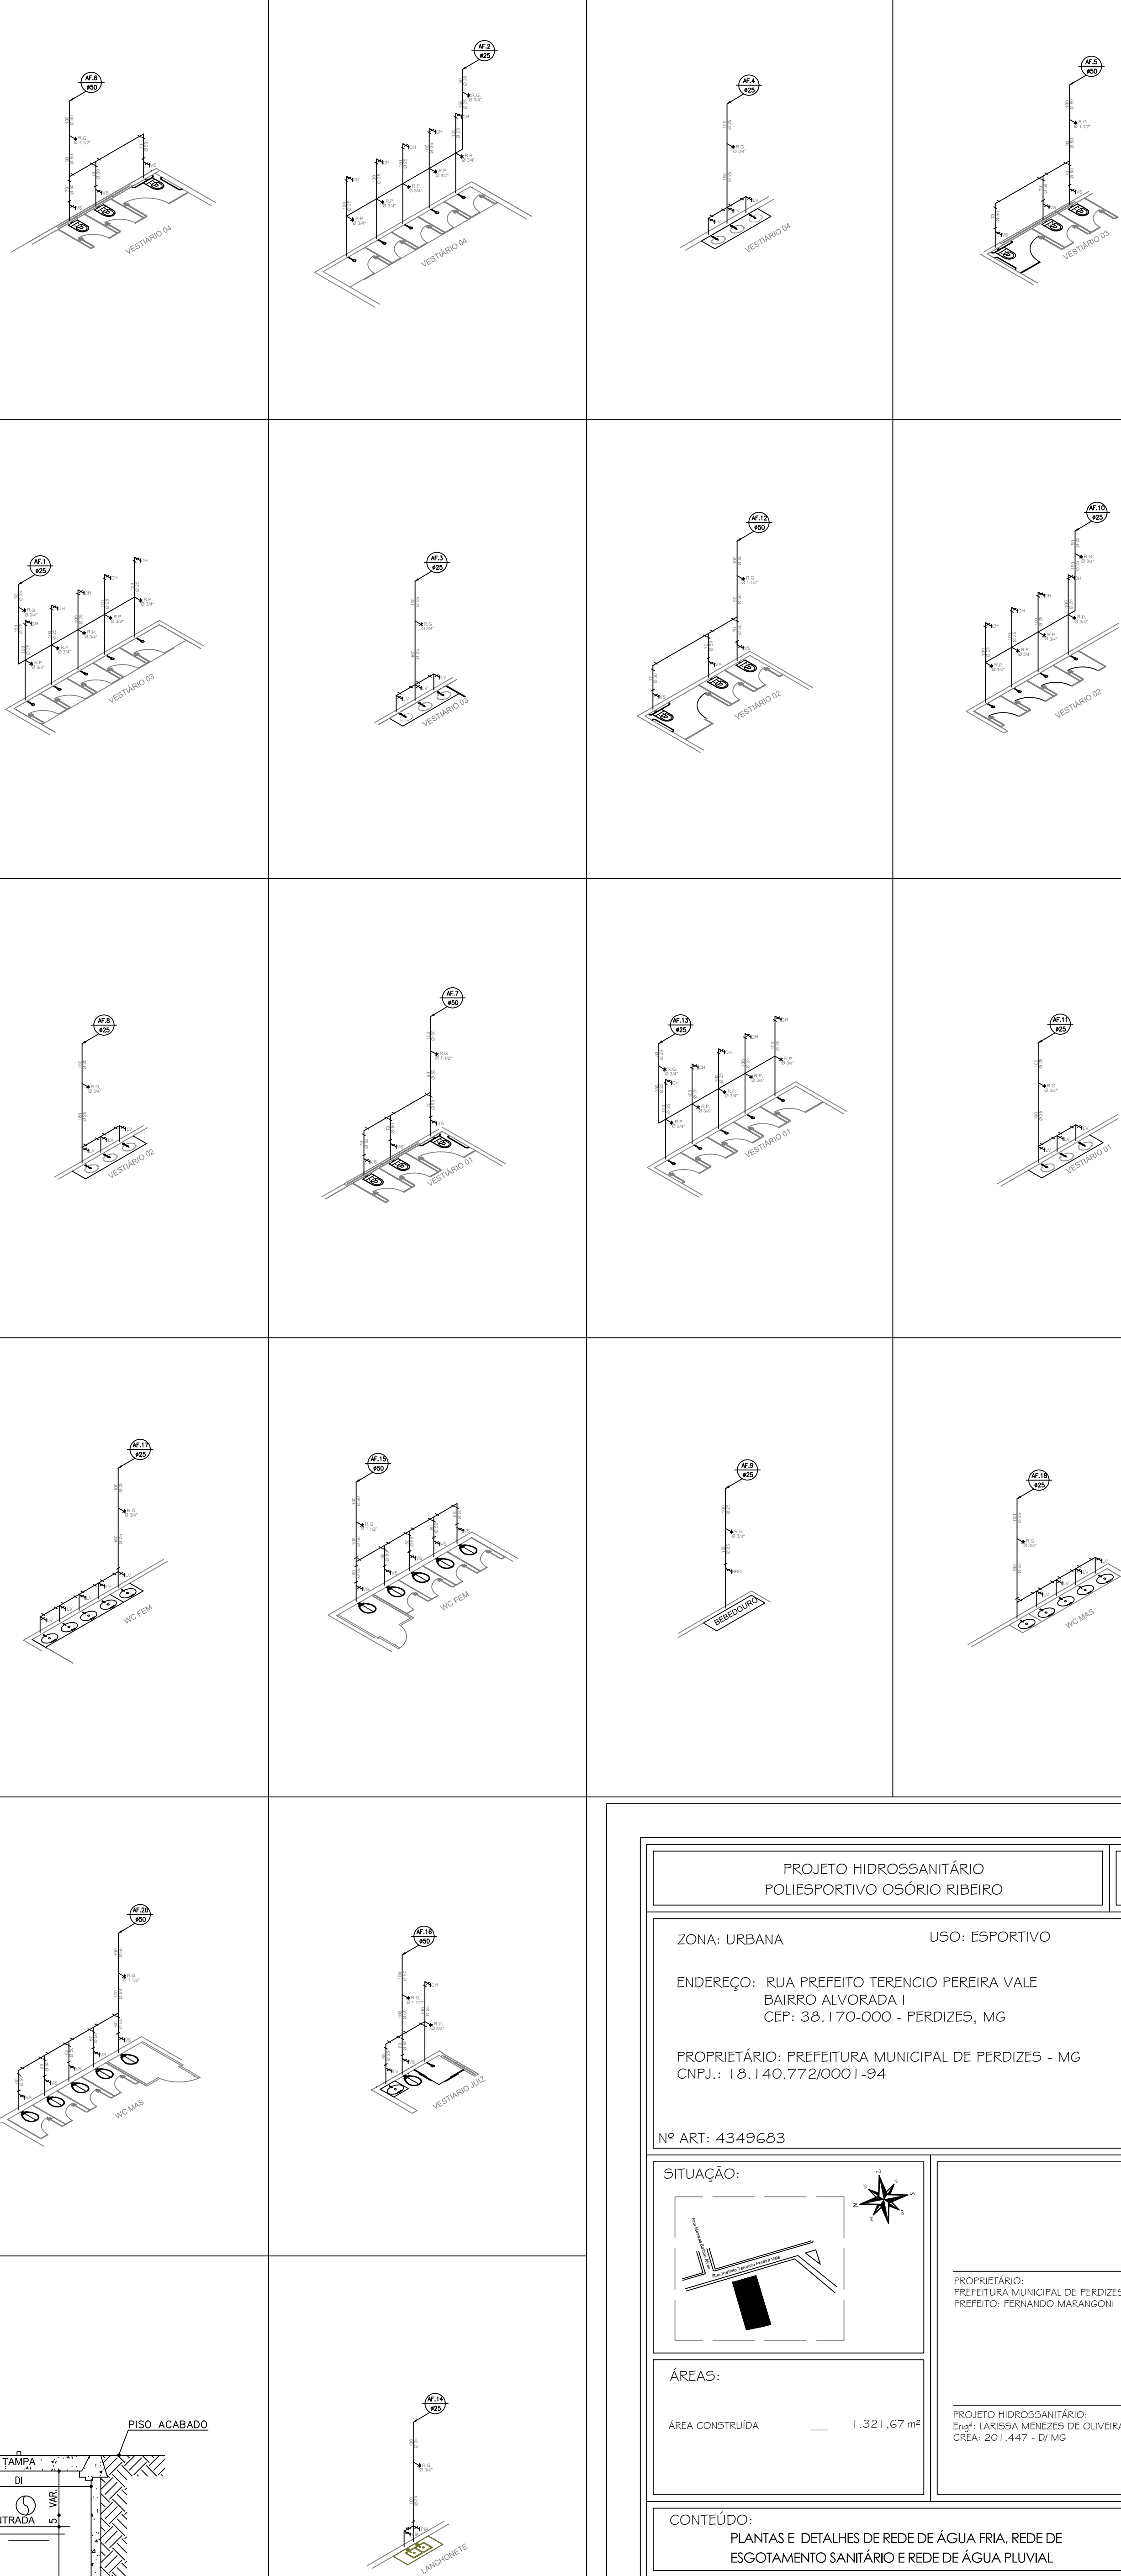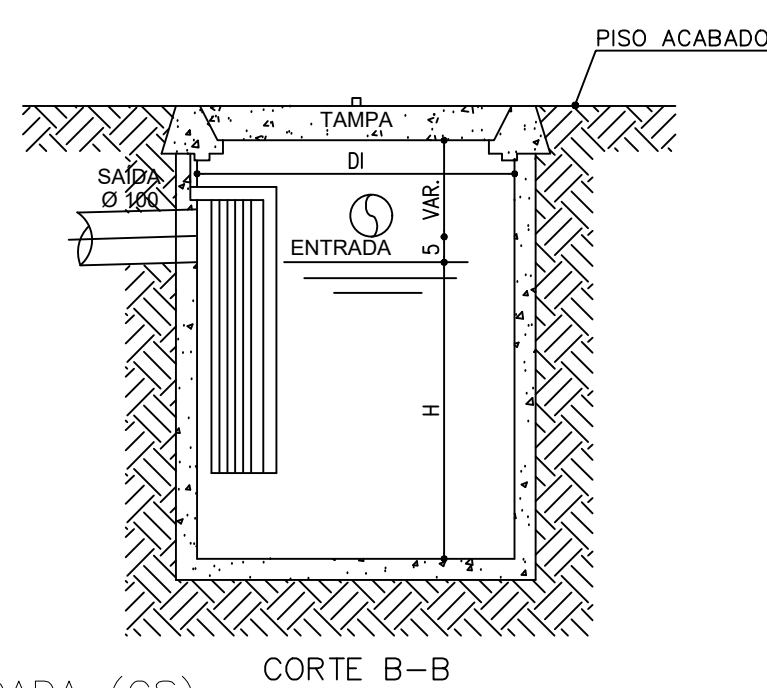

PROJETO HIDROSSANITÁRIO
POLIESPORTIVO OSÓRIO RIBEIRO

COLHA:
01/01

ZONA: URBANA

USO: ESPORTIVO

ENDEREÇO: RUA PREFEITO TERCENIO PEREIRA VALE
BAIRRO ALVORADA I
CEP: 38.170-000 - PERDIZES - MG

PROPRIETÁRIO: PREFEITURA MUNICIPAL DE PERDIZES - MG
CNPJ: 18.140.772/0001-94

Nº ART: 4349683

SITUAÇÃO:

ÁREAS:
ÁREA CONSTRUÍDA 1.321,67 m²

PROPRIETÁRIO: PREFEITURA MUNICIPAL DE PERDIZES
PROJETO HIDROSSANITÁRIO: DRº LARISSA RODRIGUES DE OLIVEIRA
CRA: 201.447 - DI-MG

CONTEÚDO:
PLANTAS E DETALHES DE REDE DE ÁGUA FRIA, REDE DE ESGOTAMENTO SANITÁRIO E REDE DE ÁGUA PLUVIAL

APROVAÇÃO DA PREFEITURA:

APROVAÇÃO DA GRS - UBERABA, MG:

REVISÃO: _____

REVISÃO: _____

DATA: 14/09/2025

ESCALA: ESPECÍFICA

DESENHO: _____