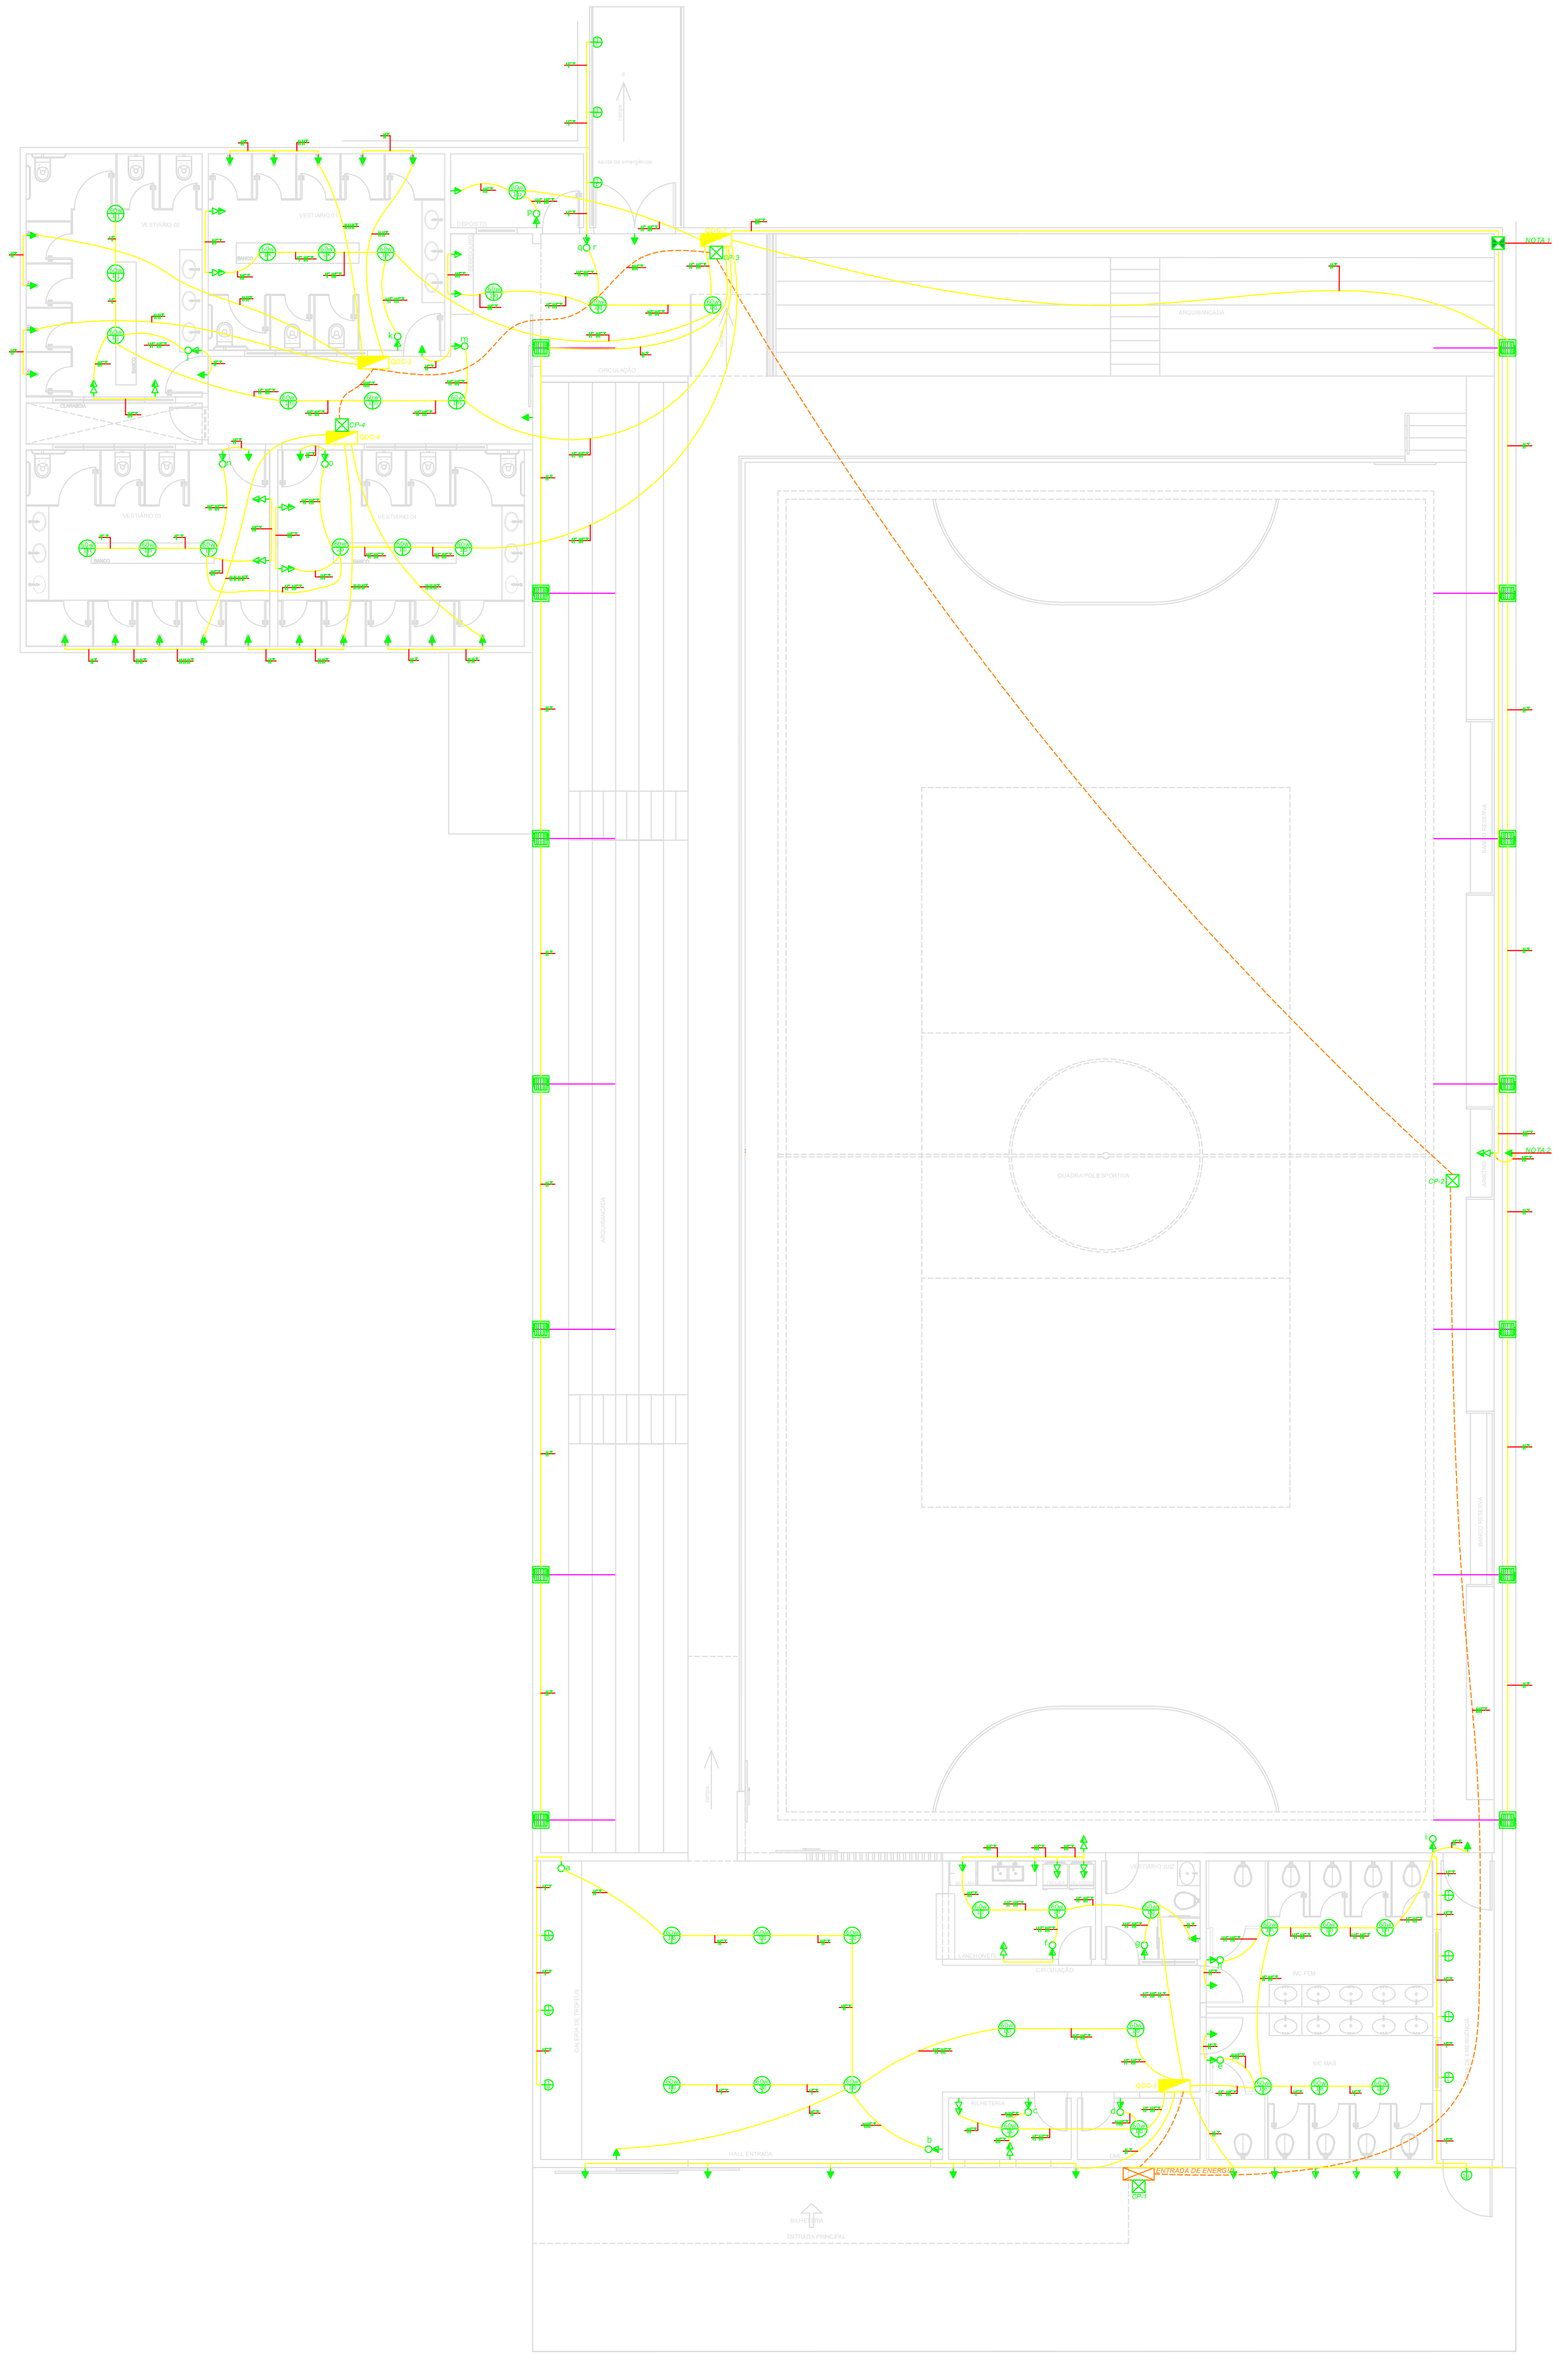
VESTIÁRIO DE
VESTIÁRIO DE
VESTIÁRIO DE
VESTIÁRIO DE
VESTIÁRIO DE
VESTIÁRIO DE
ARQUIBANCADA
CIRCULAÇÃO
QDC-1
QDC-2
CP-4
CP-1
CP-2
CP-3
NOTA 1
NOTA 2
GRADIL
ARQUIBANCADA
ARQUIBANCADA
QUADRA POLIESPORTIVA
ARQUIBANCADA
ARQUIBANCADA
ARQUIBANCAD