

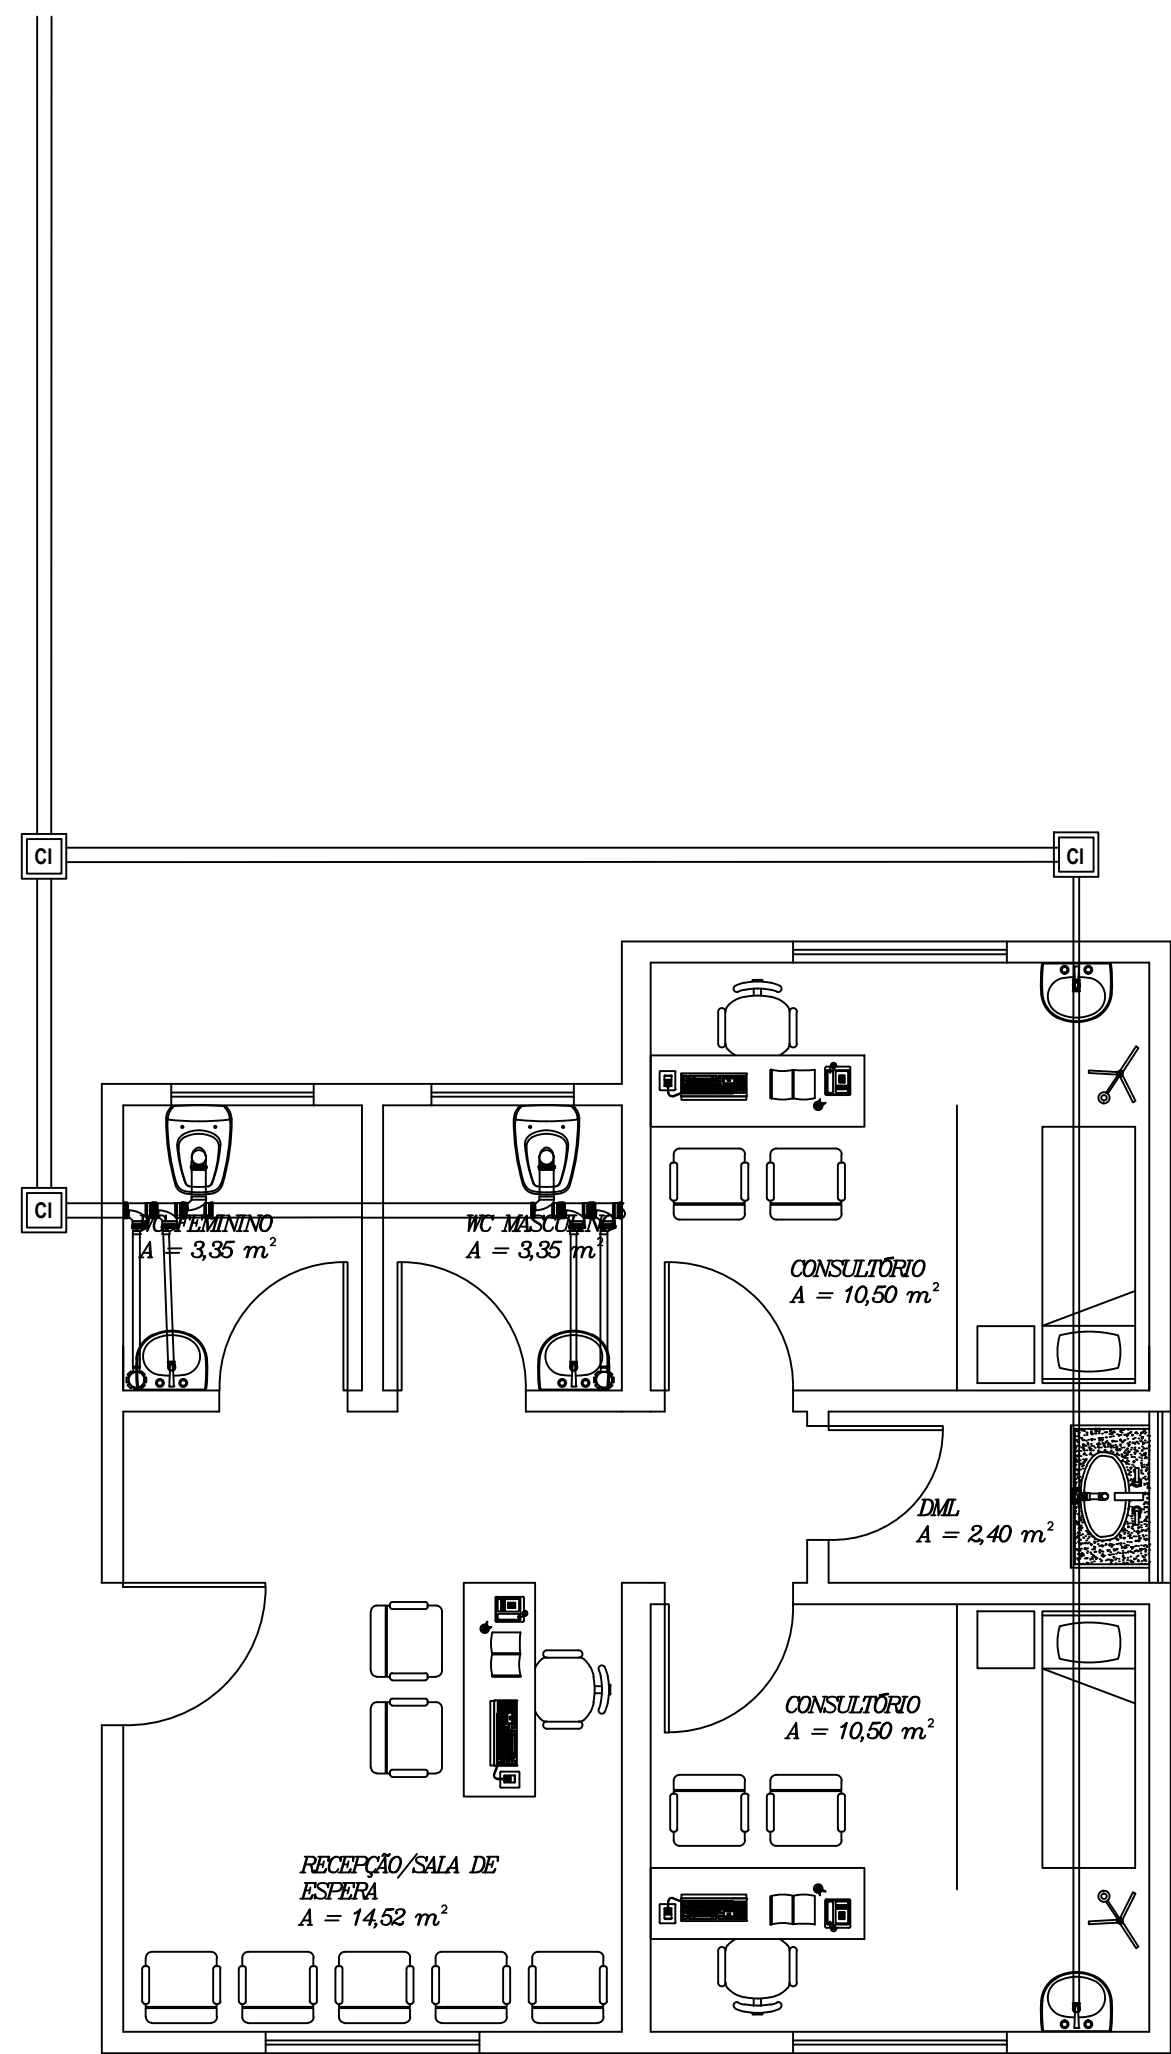
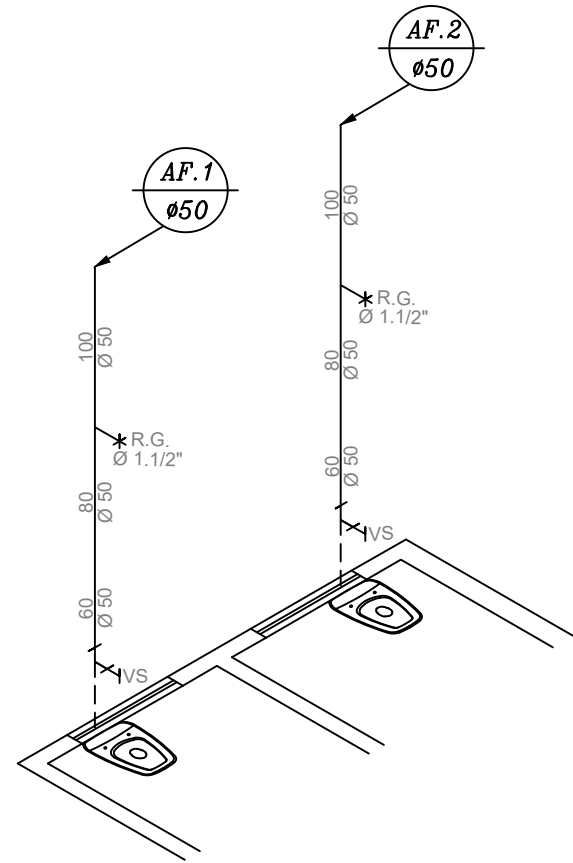
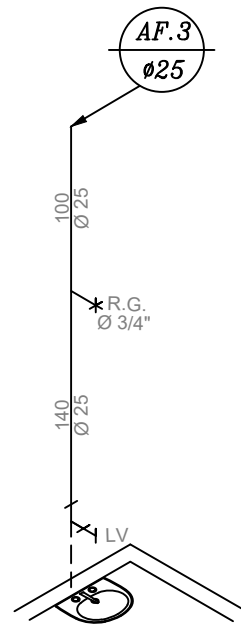
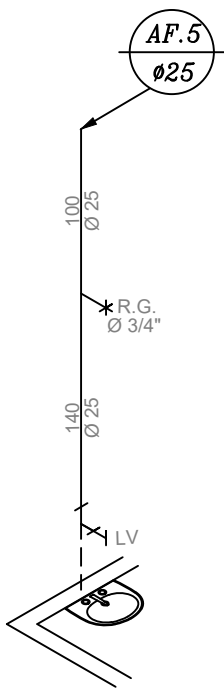


ÁGUA FRIA
ESC.: 1/50

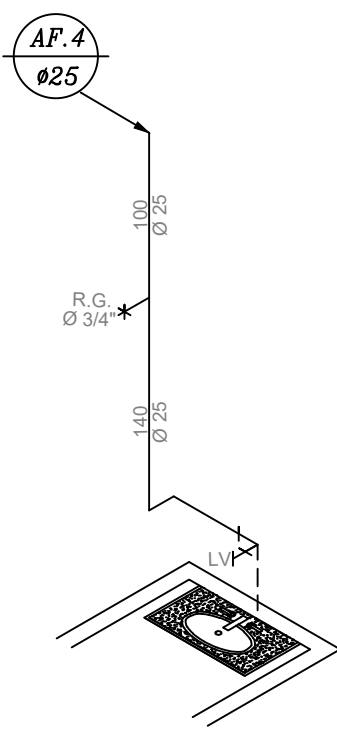


ESGOTO
ESC.: 1/50

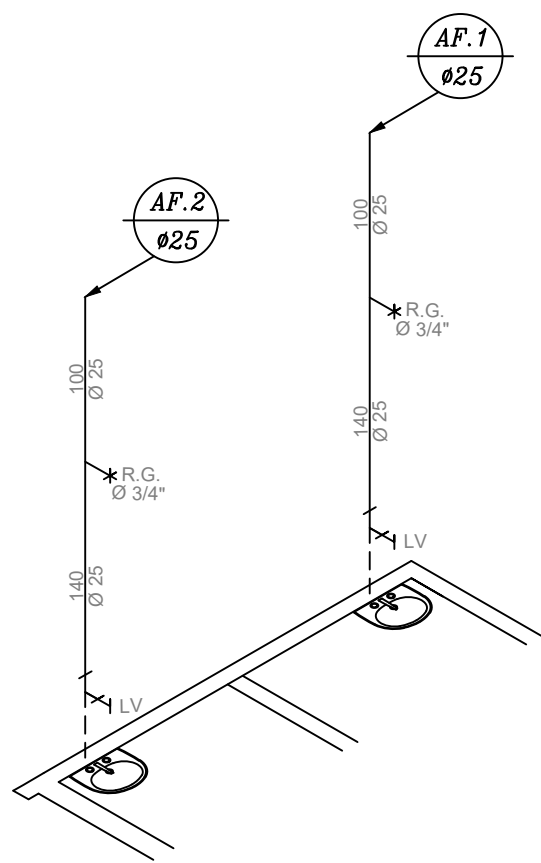

ISOMÉTRICO
ESC.: 1/50

PENAS
VERMELHO
VERDE
AMARELO
CINZA
MAGENTA
AZUL
COR 08
COR 09
COR 10
COR 11
COR 251

-01 -02
-03 -05
-06 -06
-01 -01
-01 -01
-04 -04
-01

PROJETO HIDROSSANITÁRIO		FOLHA: ÚNICA
ZONA: RURAL		
USO: RESIDENCIAL		
ENDEREÇO: Comunidades rurais Zona Rural de Perdizes/ MG		
PROPRIETÁRIO: PREFEITURA MUNICIPAL DE PERDIZES - MG CNPJ.: 18.140.772/0001-94		
ÁREA TOTAL: 54,85 m²	RRT:	
<div><div>Perdizes <small>Prefeitura Municipal de</small> <small>Um novo contexto, uma nova história</small></div></div>		
<div><div></div><div><div>PREFEITURA MUNICIPAL DE PERDIZES-MG PREFEITO: FERNANDO MARANGONI</div><div>SECRETÁRIO DE OBRAS E SERVIÇOS PÚBLICOS PEDRO LUIS DE ANDRADE CREA: 327746</div><div>PROJETO HIDROSSANITÁRIO ENGR LARISSA MENEZES DE OLIVEIRA CREA MG: 201.447</div></div></div>		
ÁREA DO CONSTRUÍDA (m²) _____ 54,85m²		
ÁREA DE PISO (m²) _____ 71,12m²		
CONTEÚDO:		
DIMENSIONAMENTO DE ESGOTO E ÁGUA FRIA		
PROCESSO Nº: _____	ALVARÁ Nº: _____	APROVADO EM: _____/_____/_____
VISTO: _____	DATA: 10/03/2026	ESCALA: INDICADA
DESENHO: Larissa Menezes de Oliveira Engenheira Civil		