




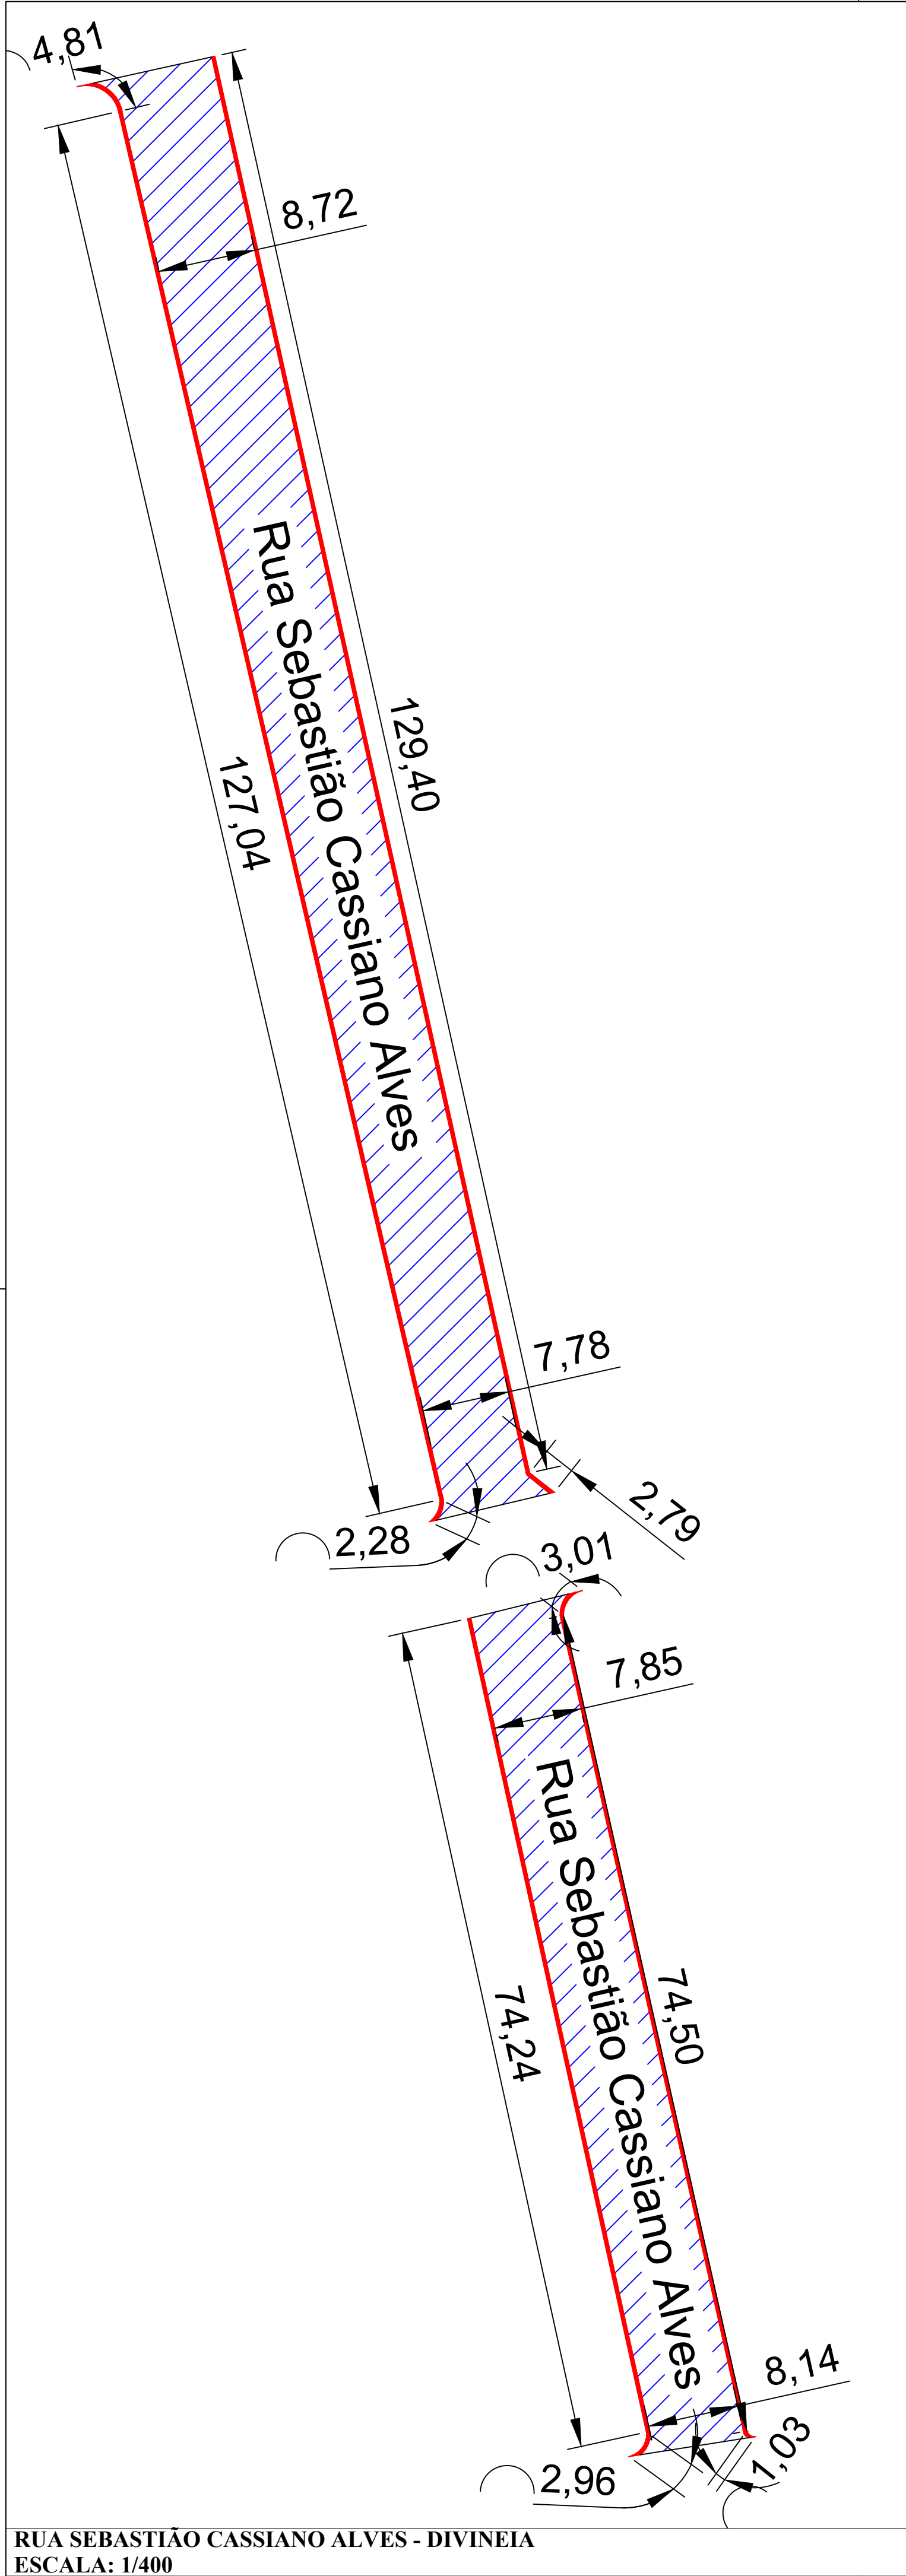


RUA SEBASTIÃO CASSIANO ALVES - DIVINEIA
ESCALA: 1/400

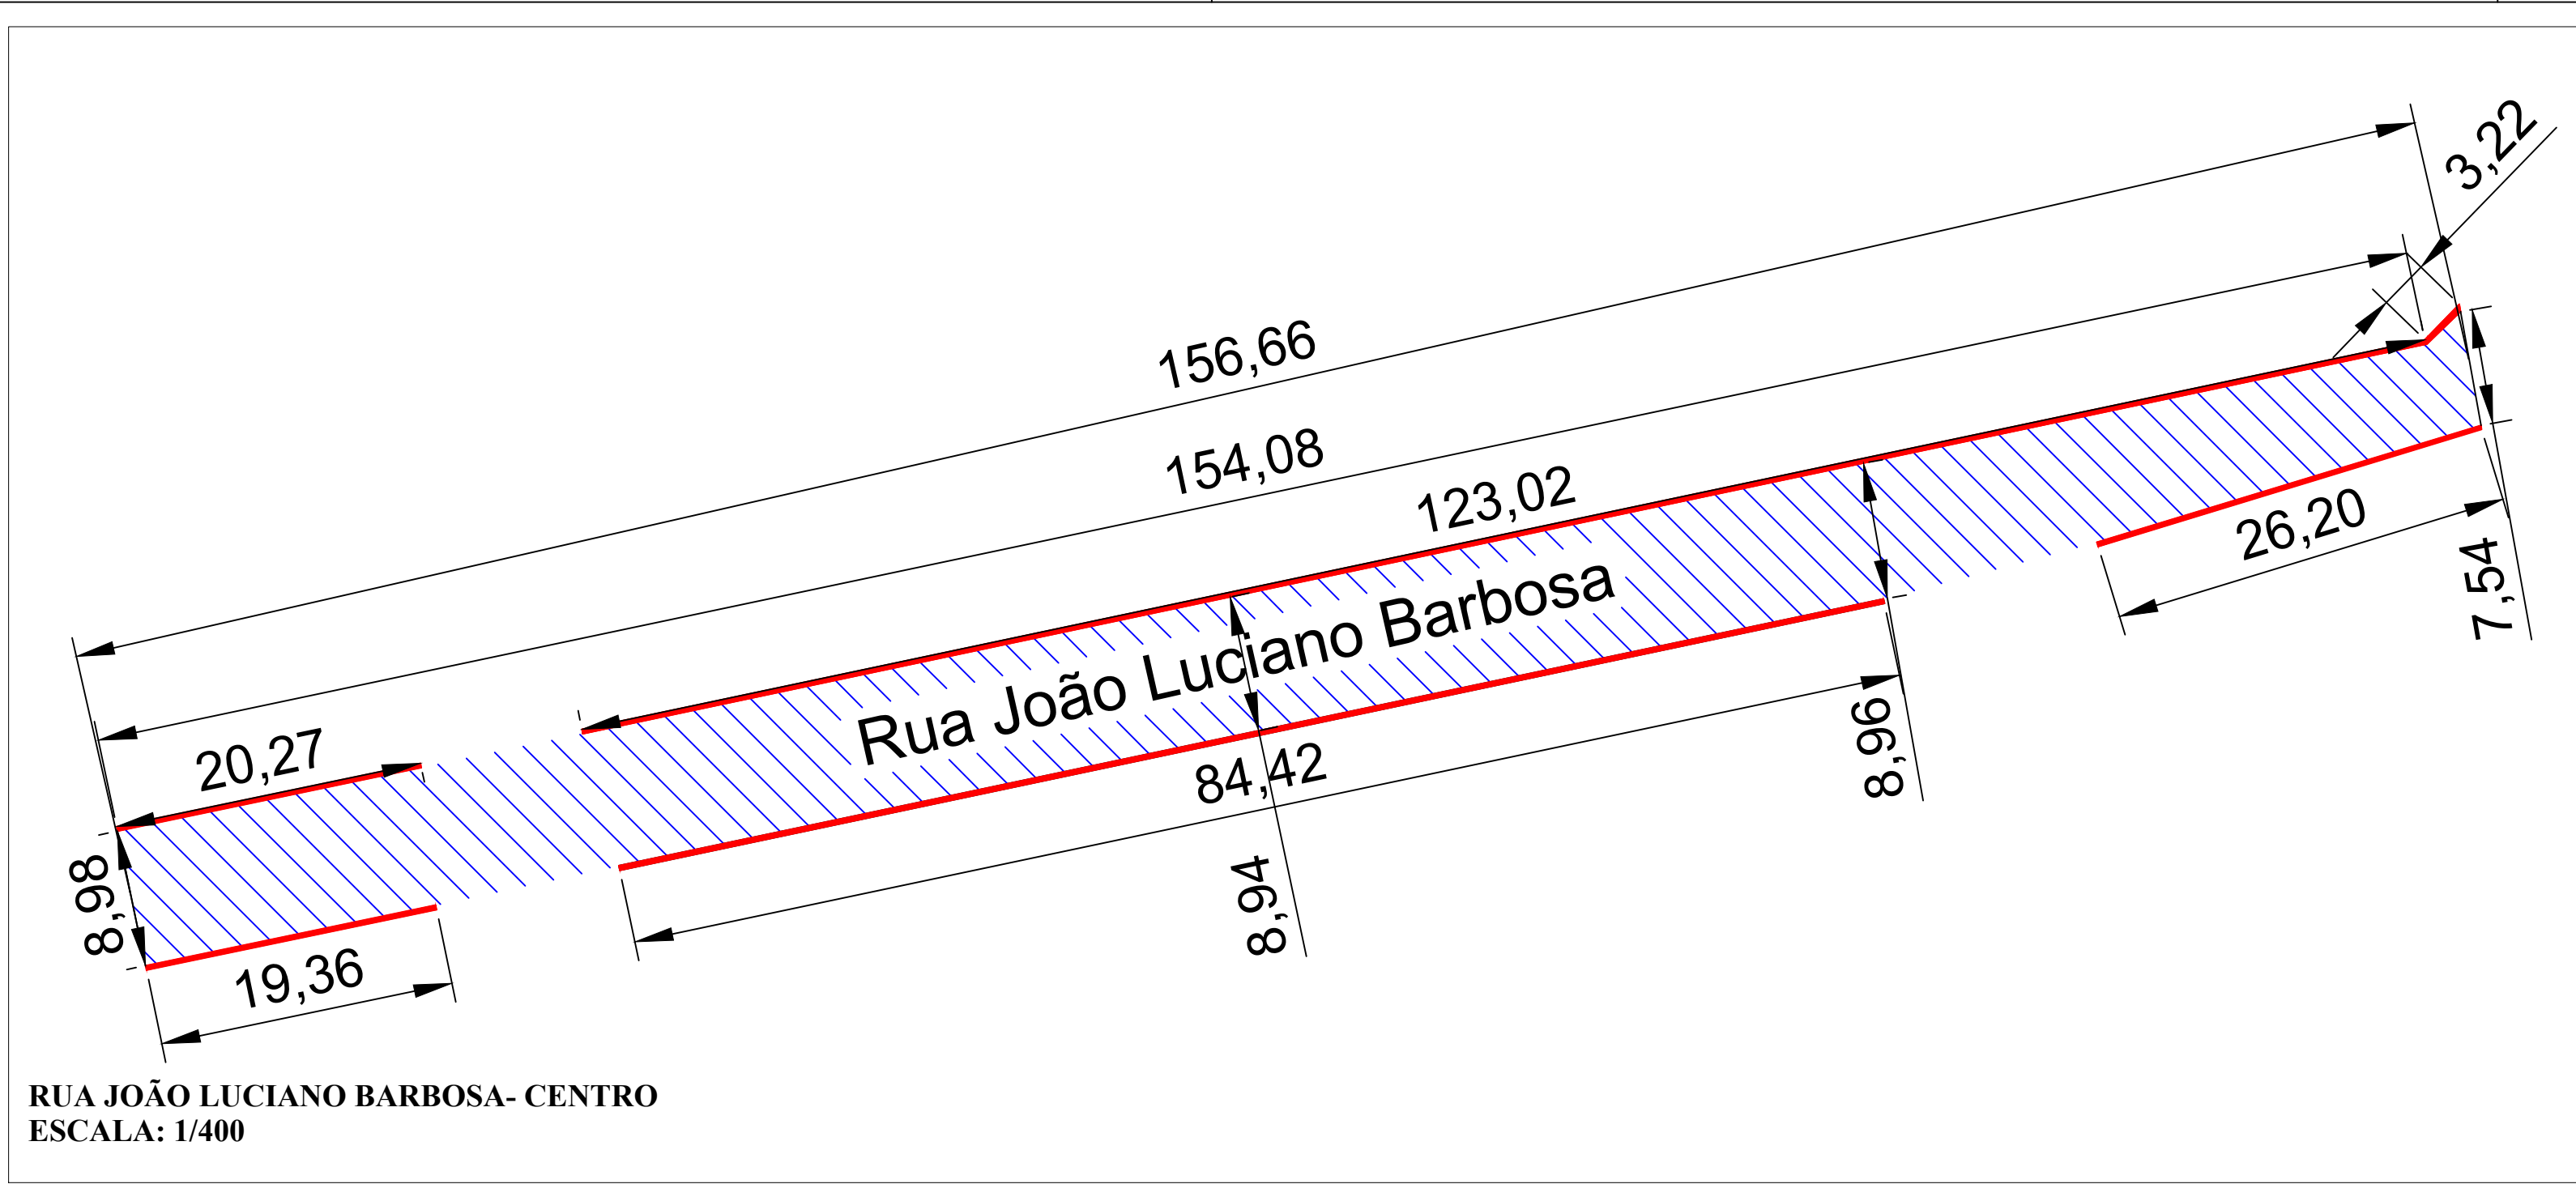

RUA JOÃO LUCIANO BARBOSA- CENTRO
ESCALA: 1/400

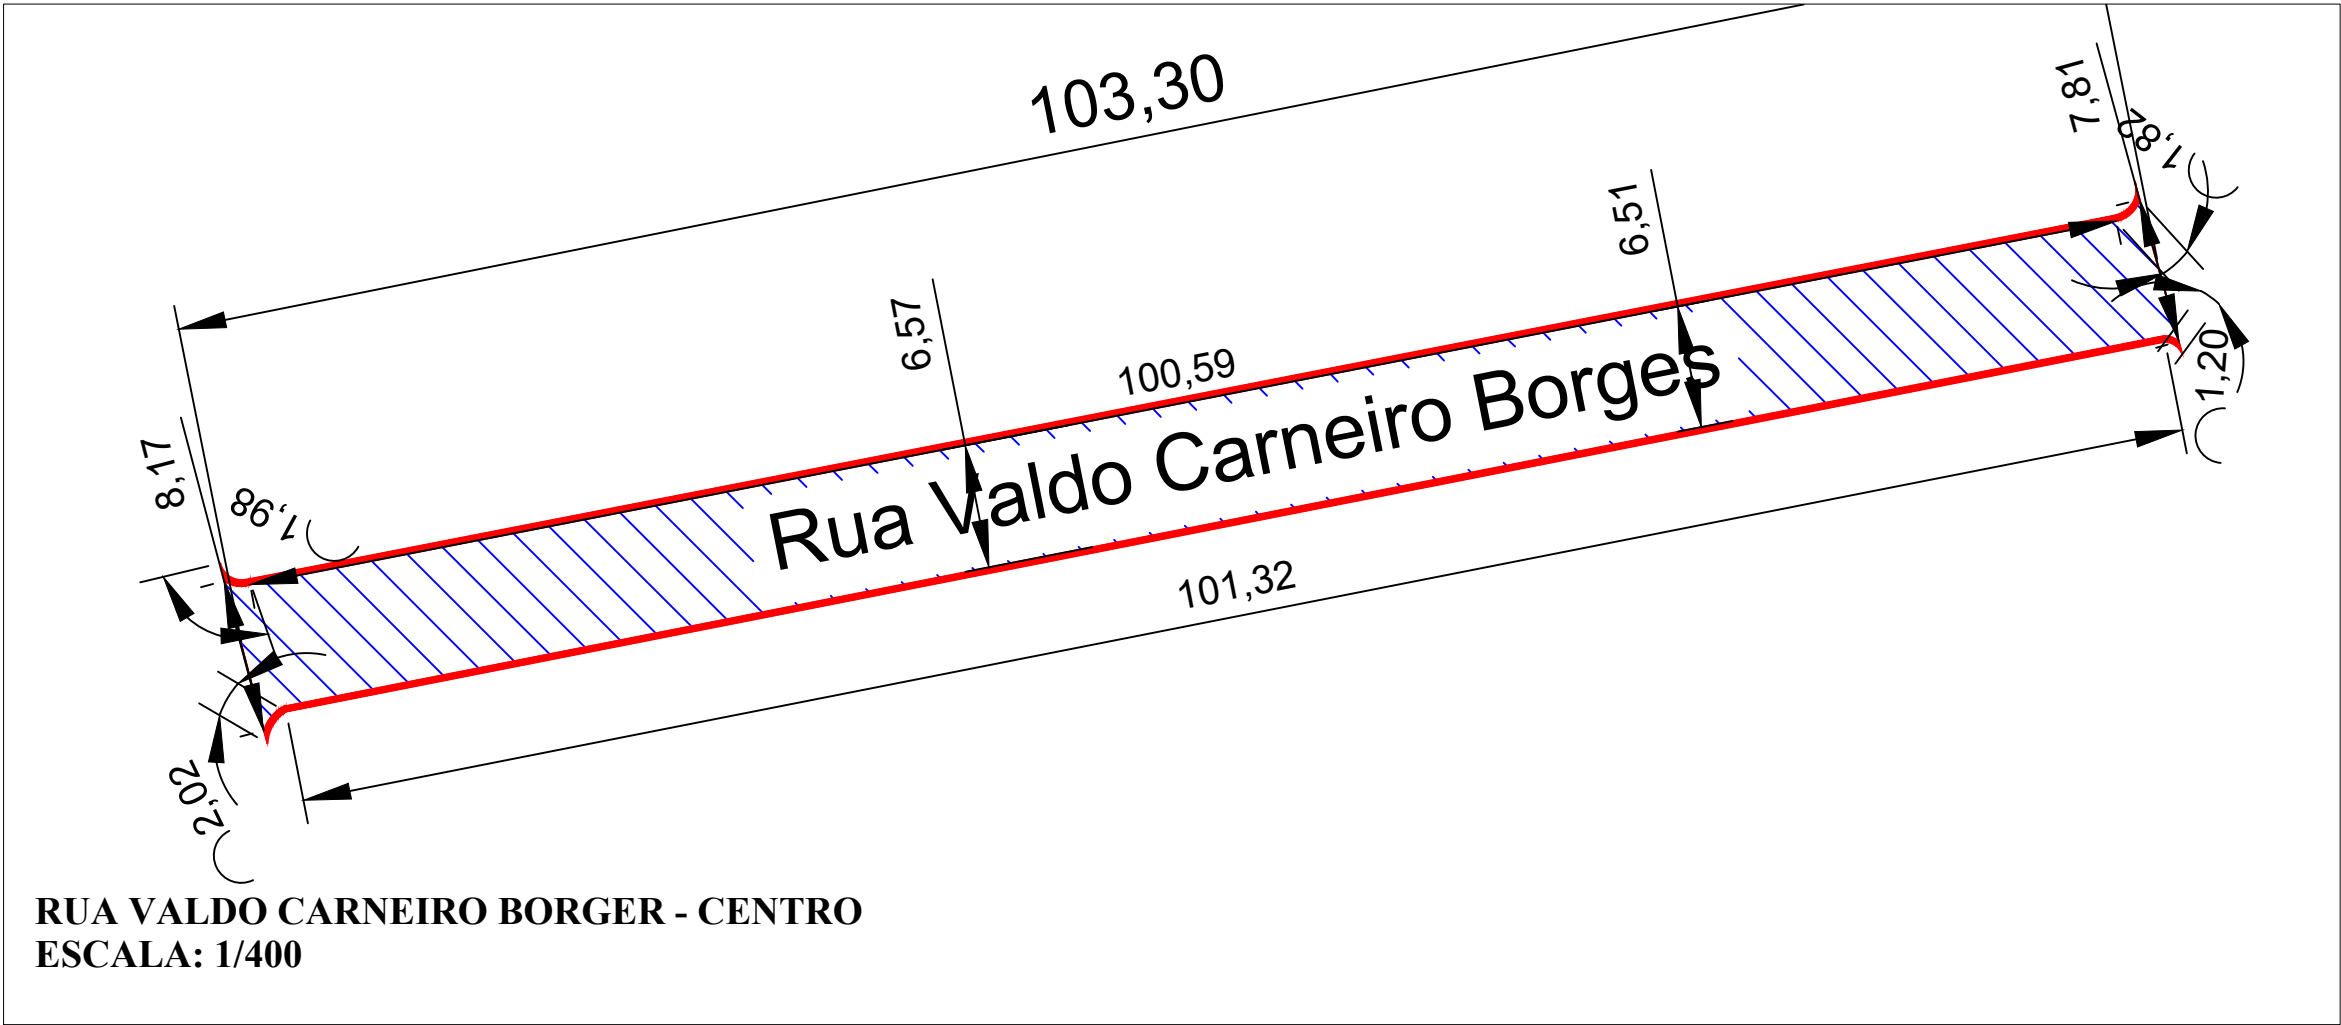

RUA VALDO CARNEIRO BORGER - CENTRO
ESCALA: 1/400

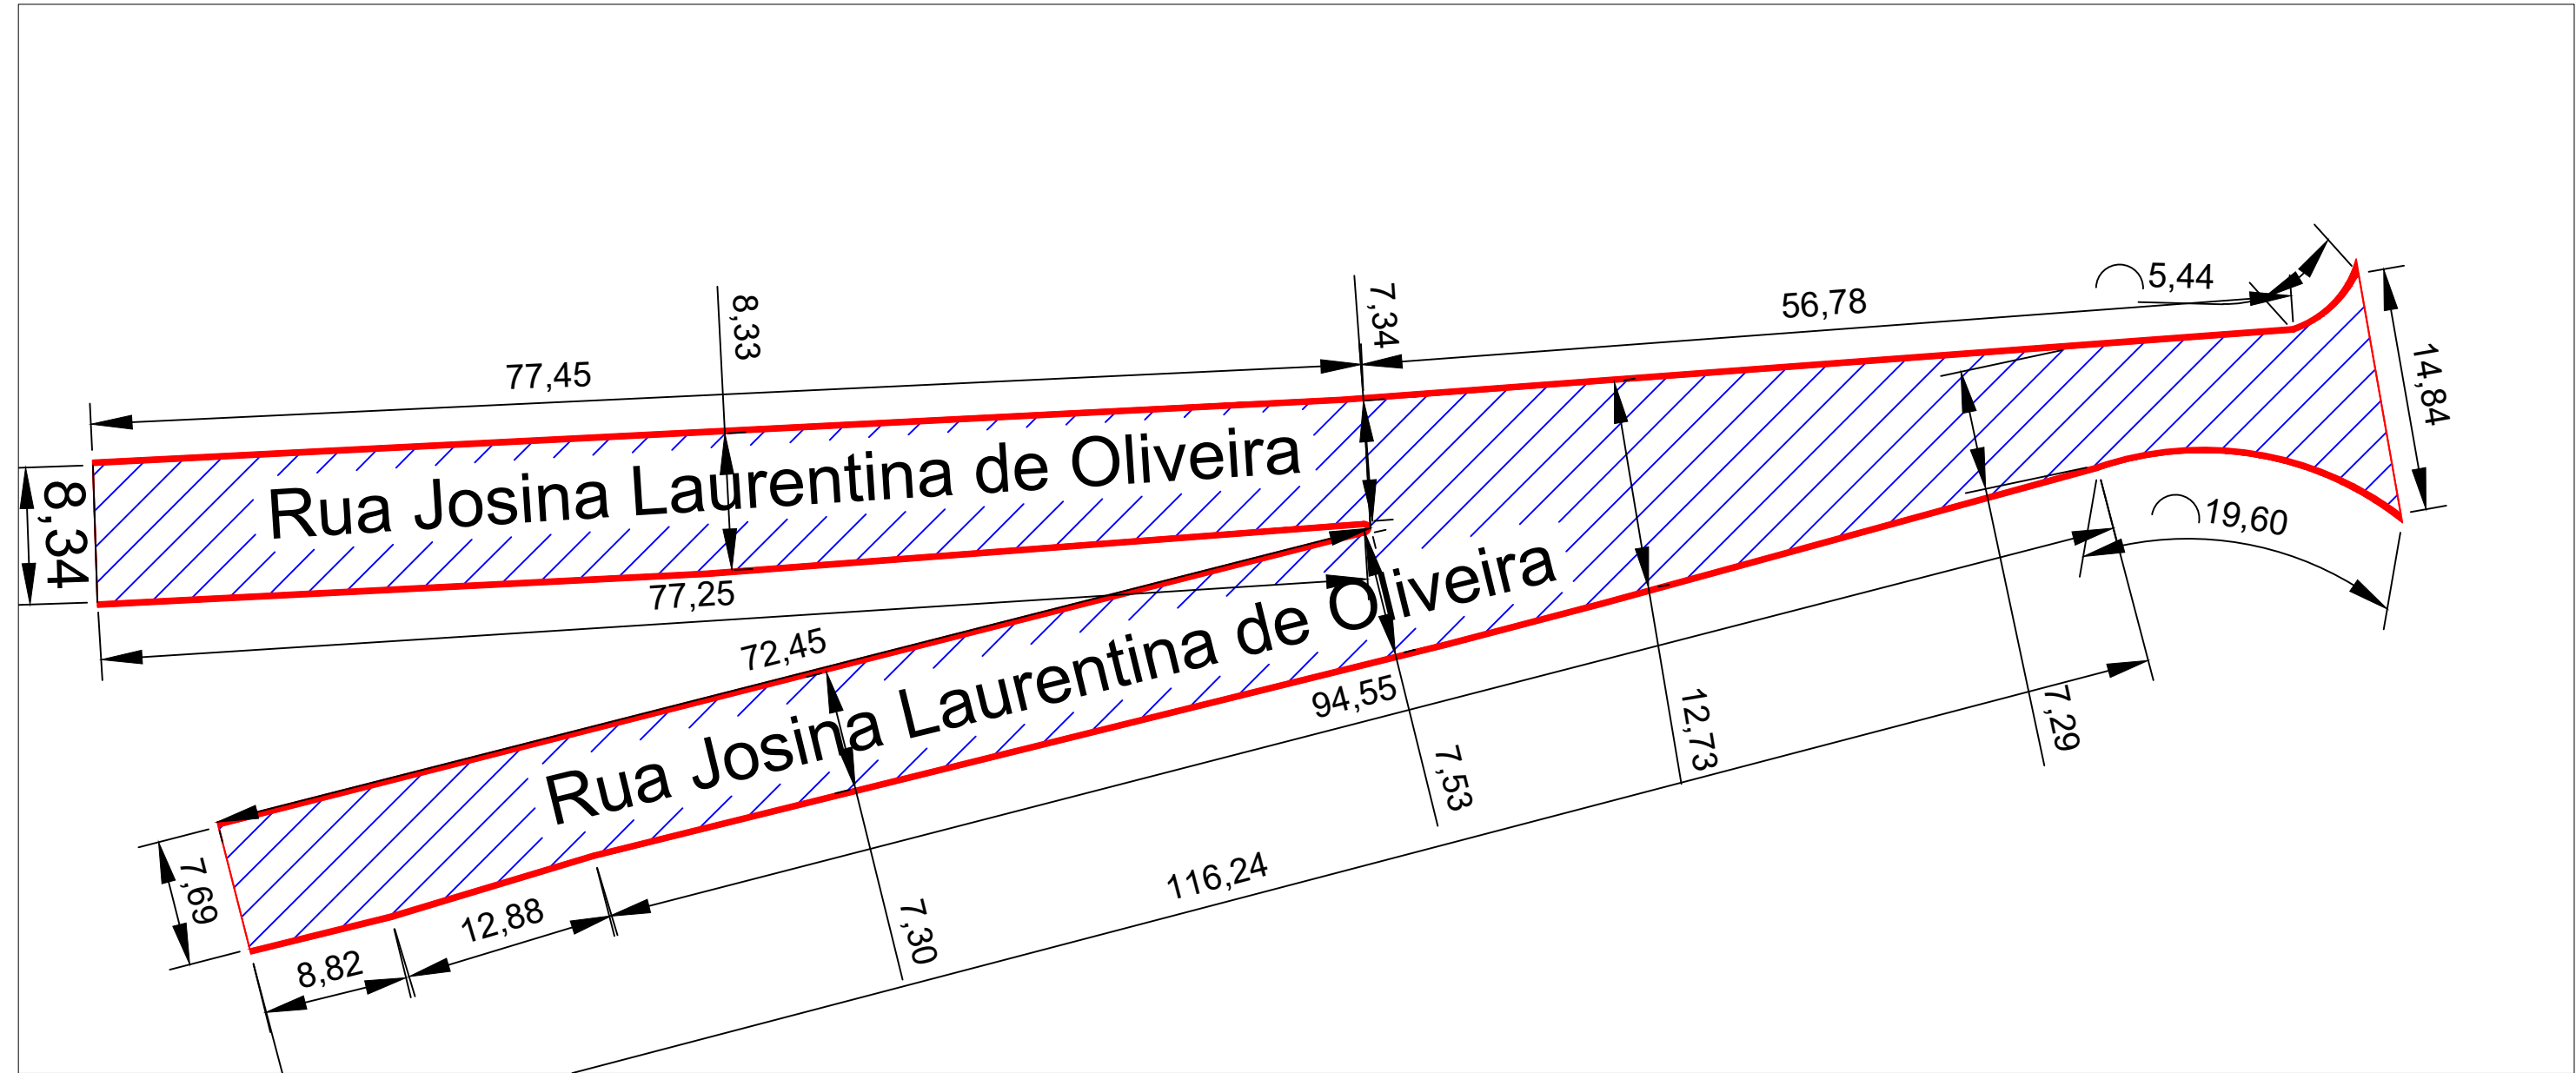

RUA JOSINA LAURENTINA DE OLIVEIRA - CENTRO
ESCALA: 1/400

SEÇÃO-TIPO (RECAPEAMENTO ASFÁLTICO)

LEGENDA:

Sarjetas = 30 cm x 10 cm
Pintura de ligação com RR1C
Revestimento em CBUQ = 3,0 cm.

-
- TRECHO A SER RECAPEAMENTO ASFÁLTICO
-
- REMOÇÃO E EXECUÇÃO DE SARJETAS

QUADRO DE ÁREAS			
NOME DAS RUAS	BAIRRO	SARJETAS	ÁREA A SER RECAPEADAS
Trecho 1 : Rua Sebastião Cassiano Alves	Divineia	266,32 m	1.096,69 m²
Trecho 2 : Rua Sebastião Cassiano Alves	Divineia	155,74m	612,54 m²
Rua João Luciano Barbosa	Centro	276,49 m	1.348,49 m²
Rua Valdo Carneiro Borges	Centro	208,93 m	679,58 m²
Trecho 1: Rua Josina Laurentina de Oliveira	Centro	270,52 m	1.184,71 m²
Trecho 2: Rua Josina Lauretnina de Oliveira	Cento	154,70 m	625,56 m²
TOTAL		1.332,70 m	5.547,57 m²

RECAPEAMENTO ASFÁLTICO 2025

FOLHA:
01/02

ZONA: URBANA USO: INSTITUIÇÃO PÚBLICA

PROPRIETÁRIO: PREFEITURA MUNICIPAL DE PERDIZES - MG
CNPJ.: 18.140.772/0001-94

ÁREAS:
ÁREA A SER RECAPEADA: 11.078,18 M²

PROPRIETÁRIO:
PREFEITURA MUNICIPAL DE PERDIZES
PREFEITO: FERNANDO MARANGONI

RESPONSÁVEL TÉCNICO:
AMANDA CRISTINA DUARTE
CREA: 245.035/D-MG

CONTEÚDO:
LOCALIZAÇÃO DAS RUAS A SEREM RECAPEADAS

VISTO: DATA: 10/12/2025 ESCALA: 1/400 ART.: