

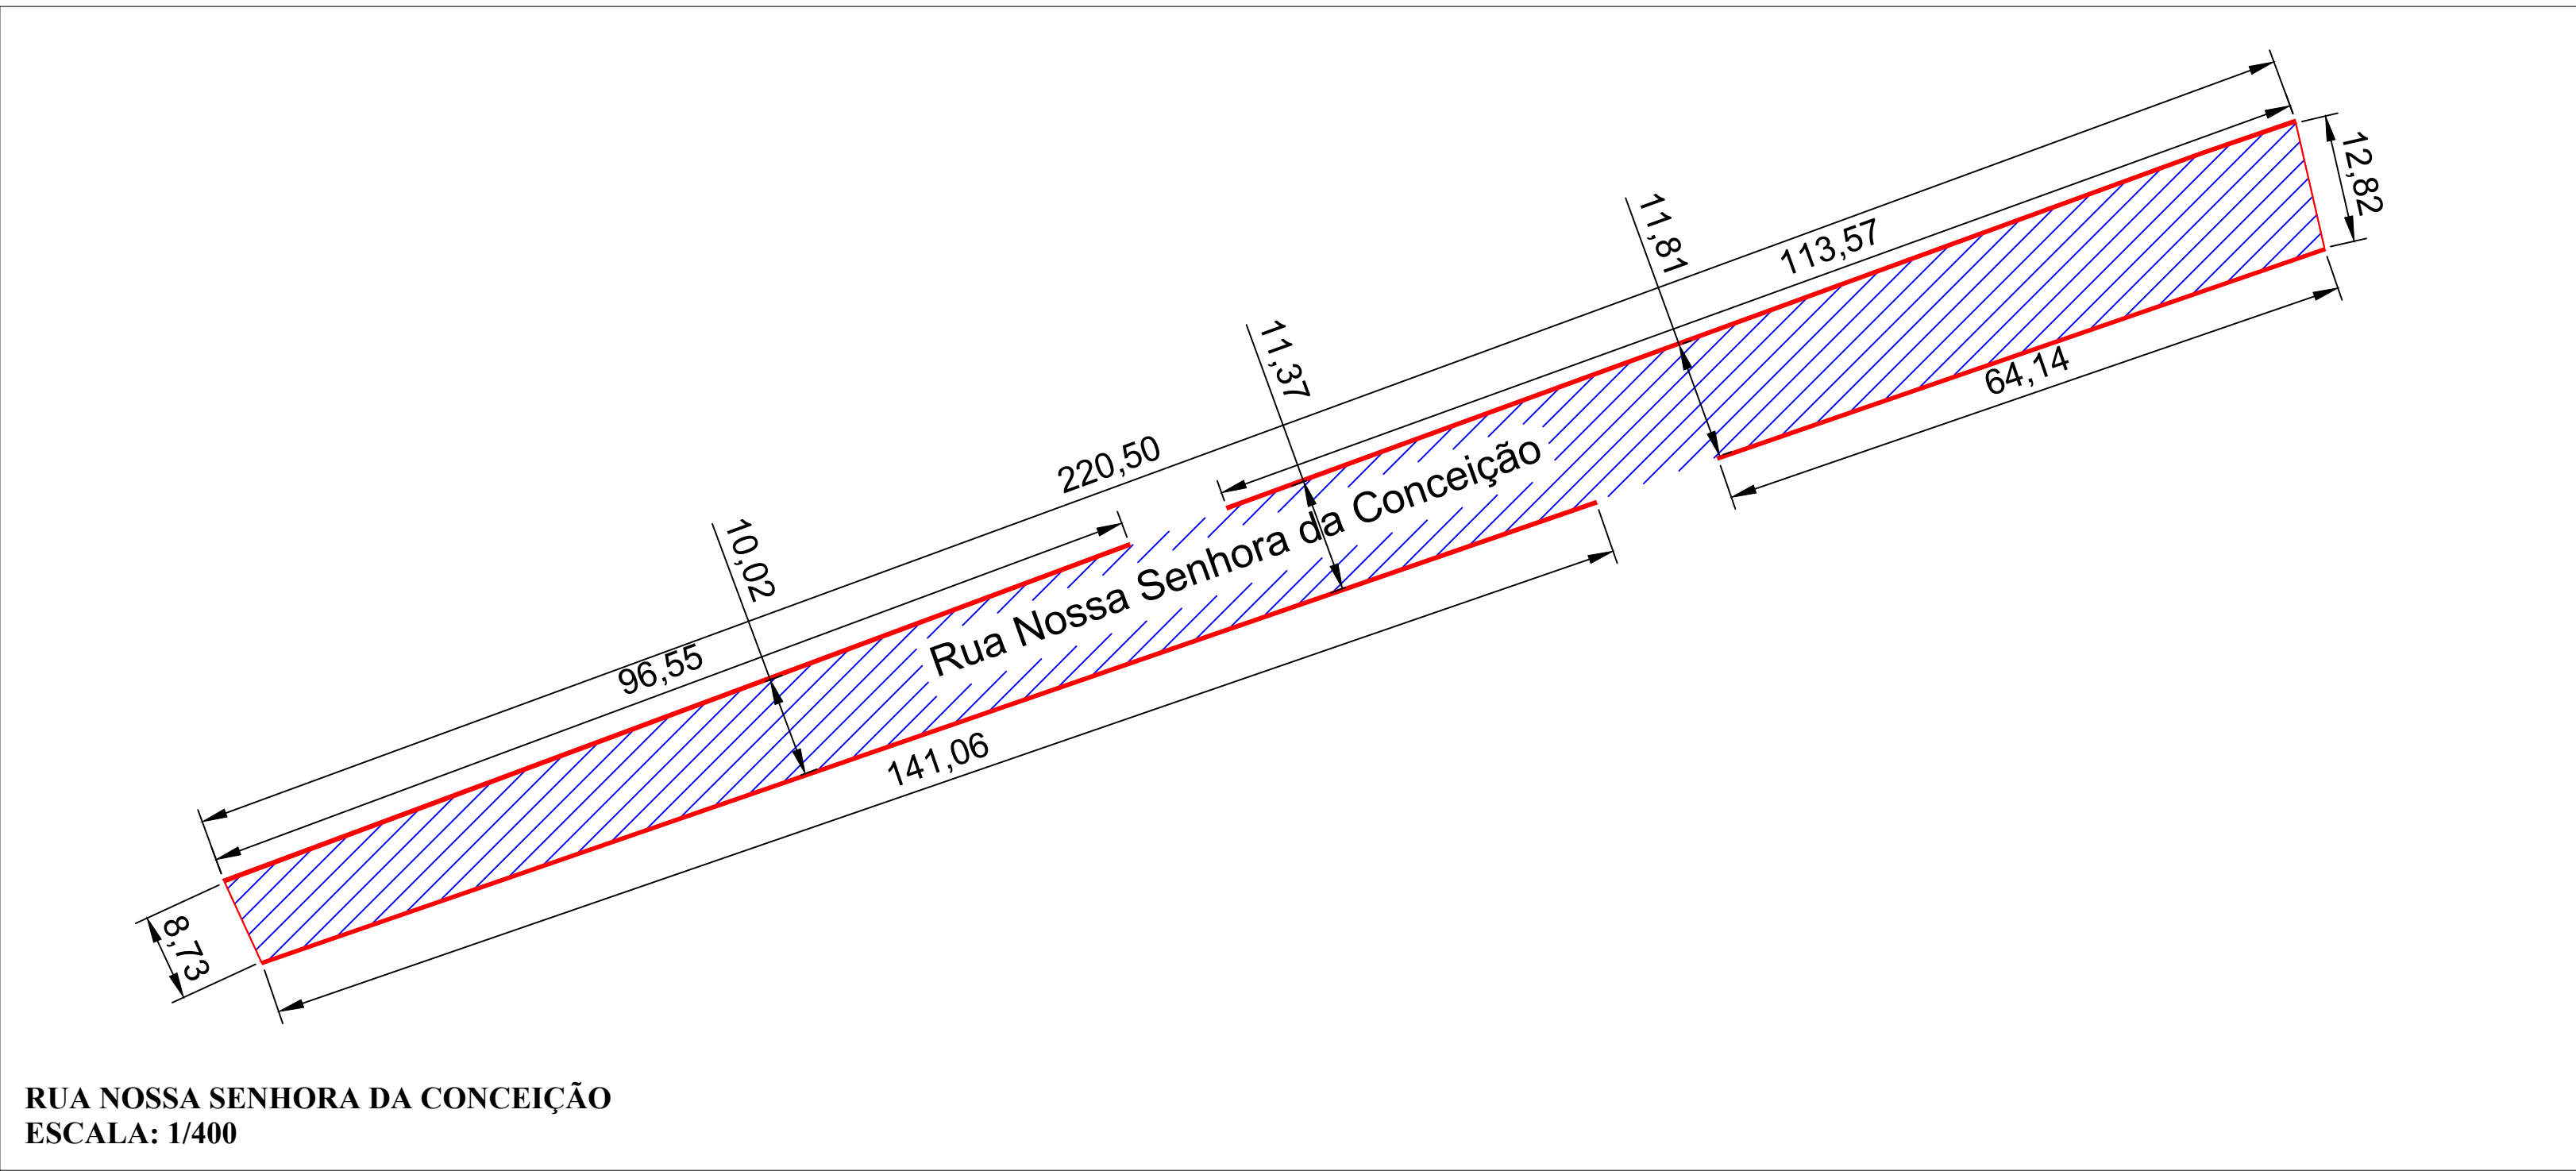
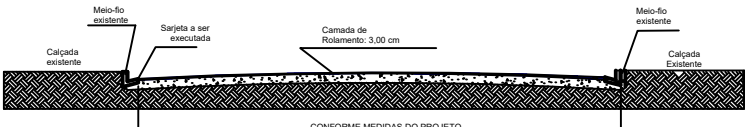
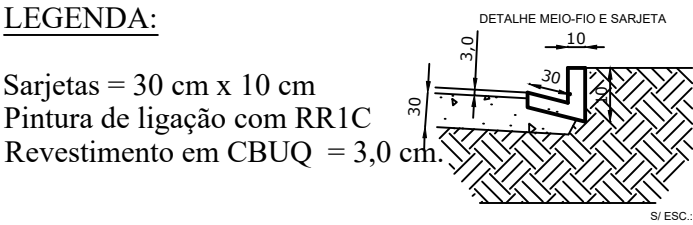
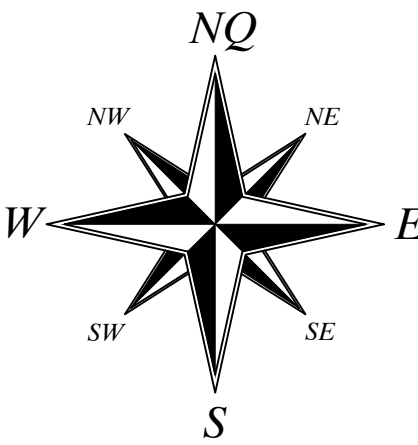
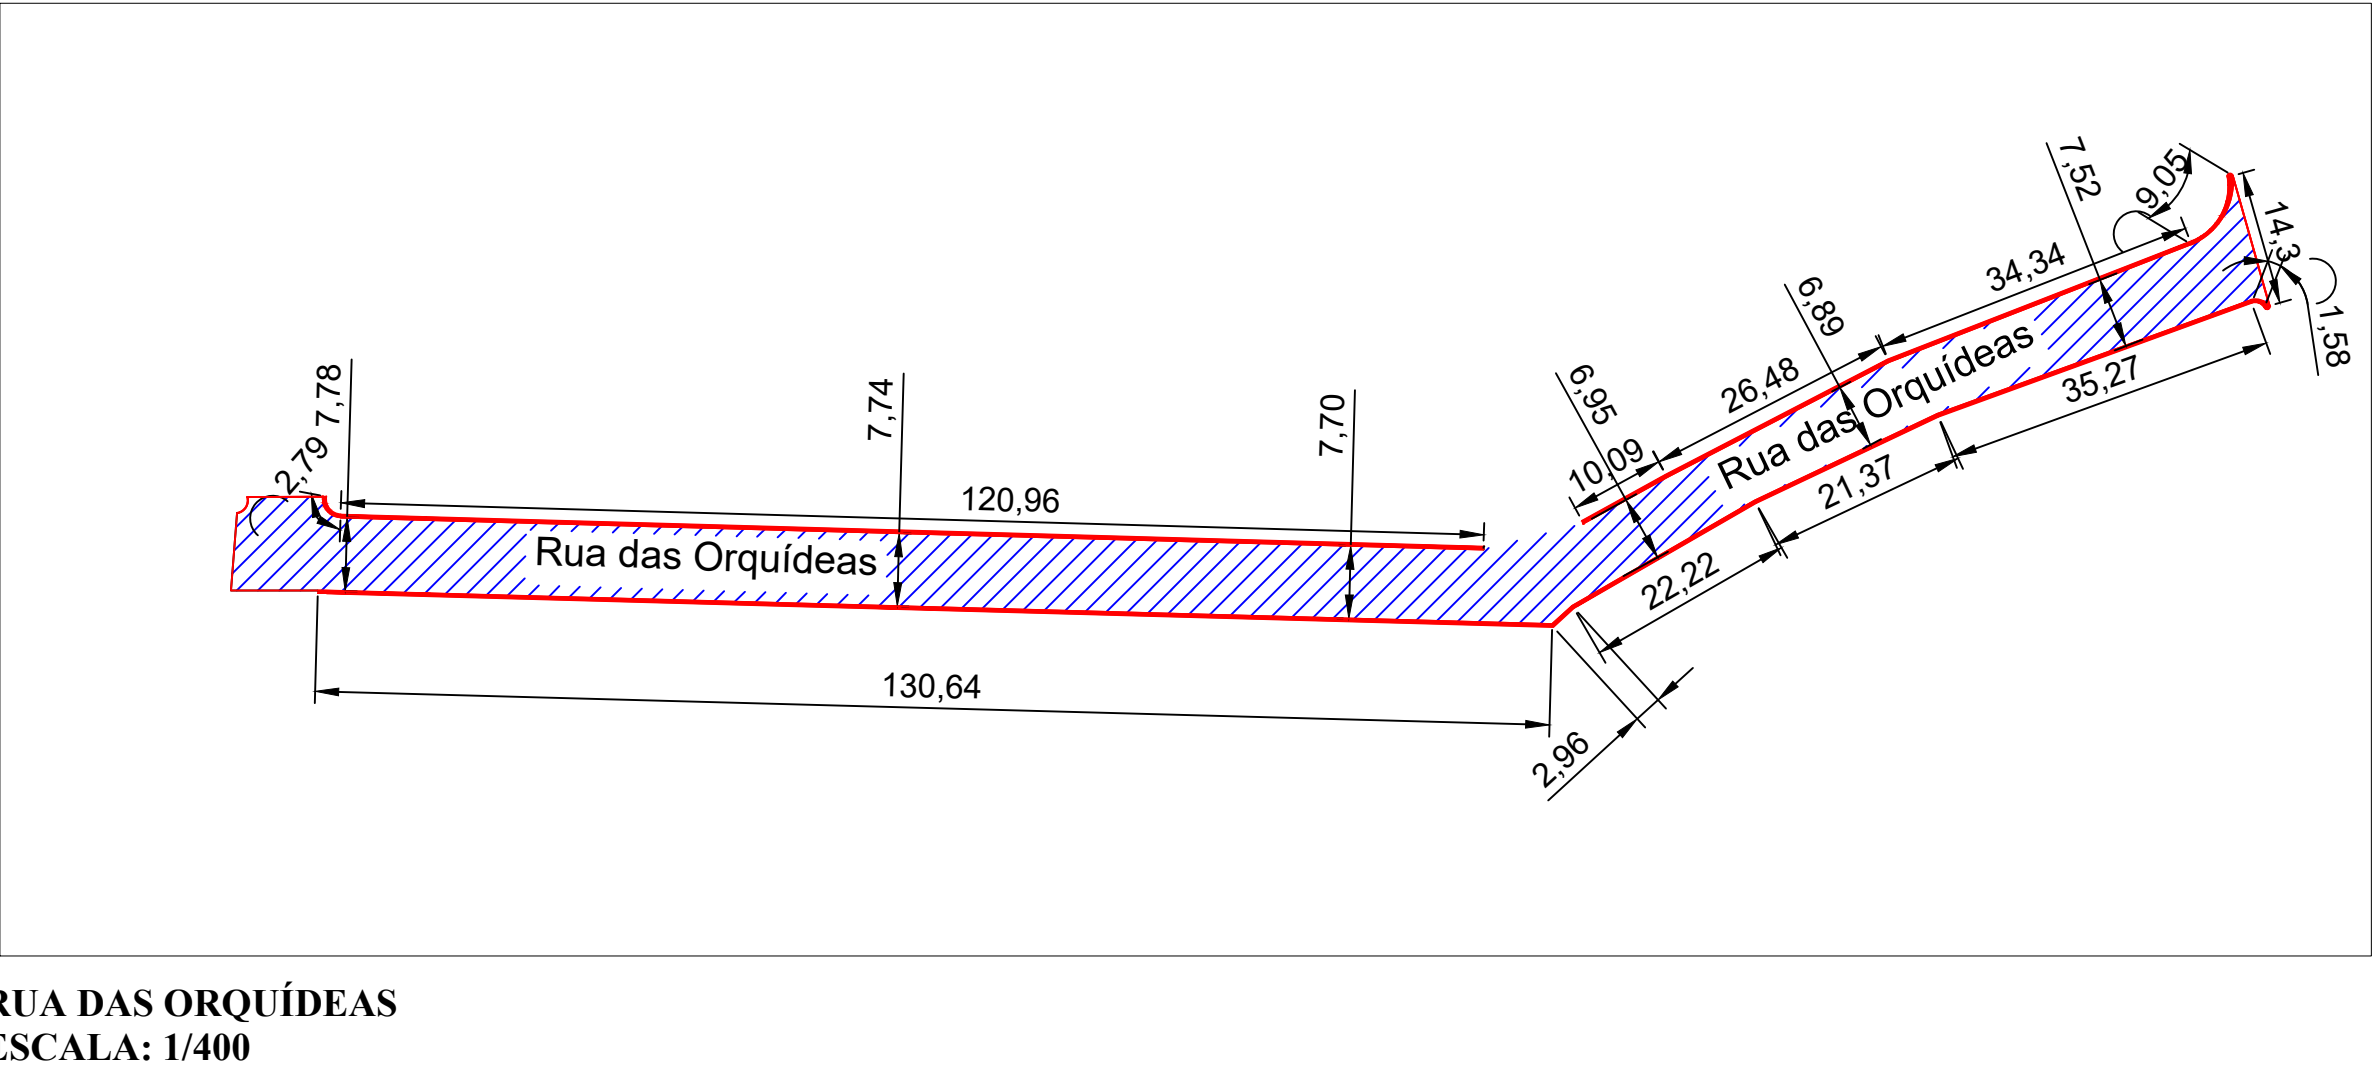


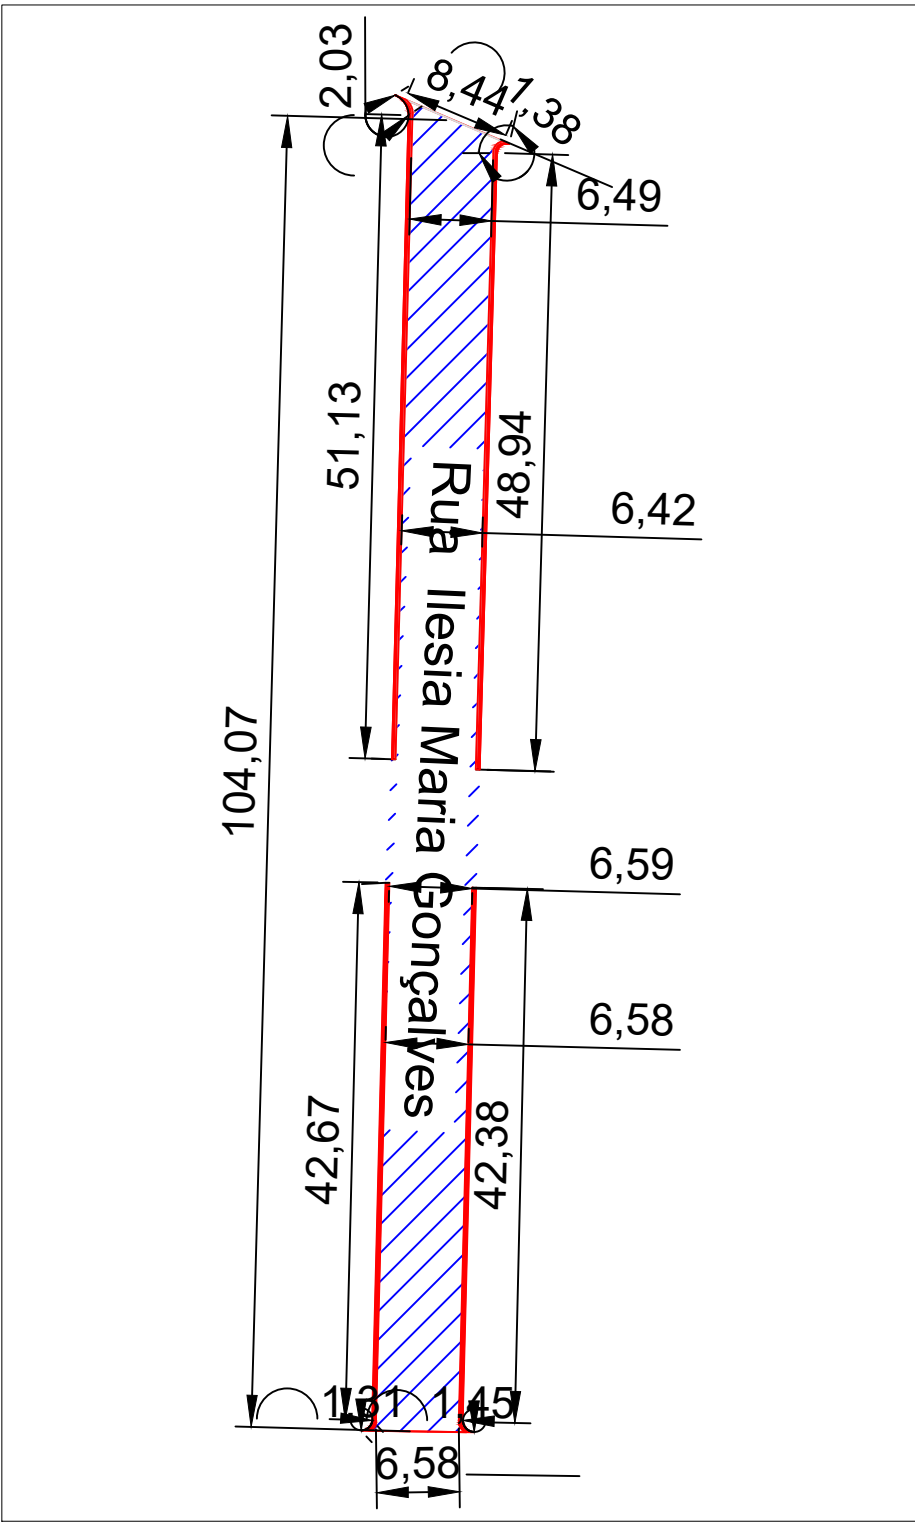

QUADRO DE ÁREAS			
NOME DAS RUAS	BAIRRO	SARJETAS	ÁREA A SER RECAPEADAS
Rua Nossa Senhora da Conceição	Centro	415,32 m	2.416,70 m²
Trecho 1: Rua Dr João Afonso Sobrinho	Ferreirinha	139,63 m	452,00 m²
Trecho 2: Rua Dr João Afonso Sobrinho	Ferreirinha	86,92 m	279,06 m²
Rua das Orquídeas	Parque da Flores	417,75 m	1.699,39 m²
Rua Ilésia Maria Gonçalves	Alvorada I	191,29 m	683,46 m²
TOTAL		1.250,91 m	5.530,61 m²

- TRECHO A SER RECAPEAMENTO ASFÁLTICO
- REMOÇÃO E EXECUÇÃO DE SARJETAS

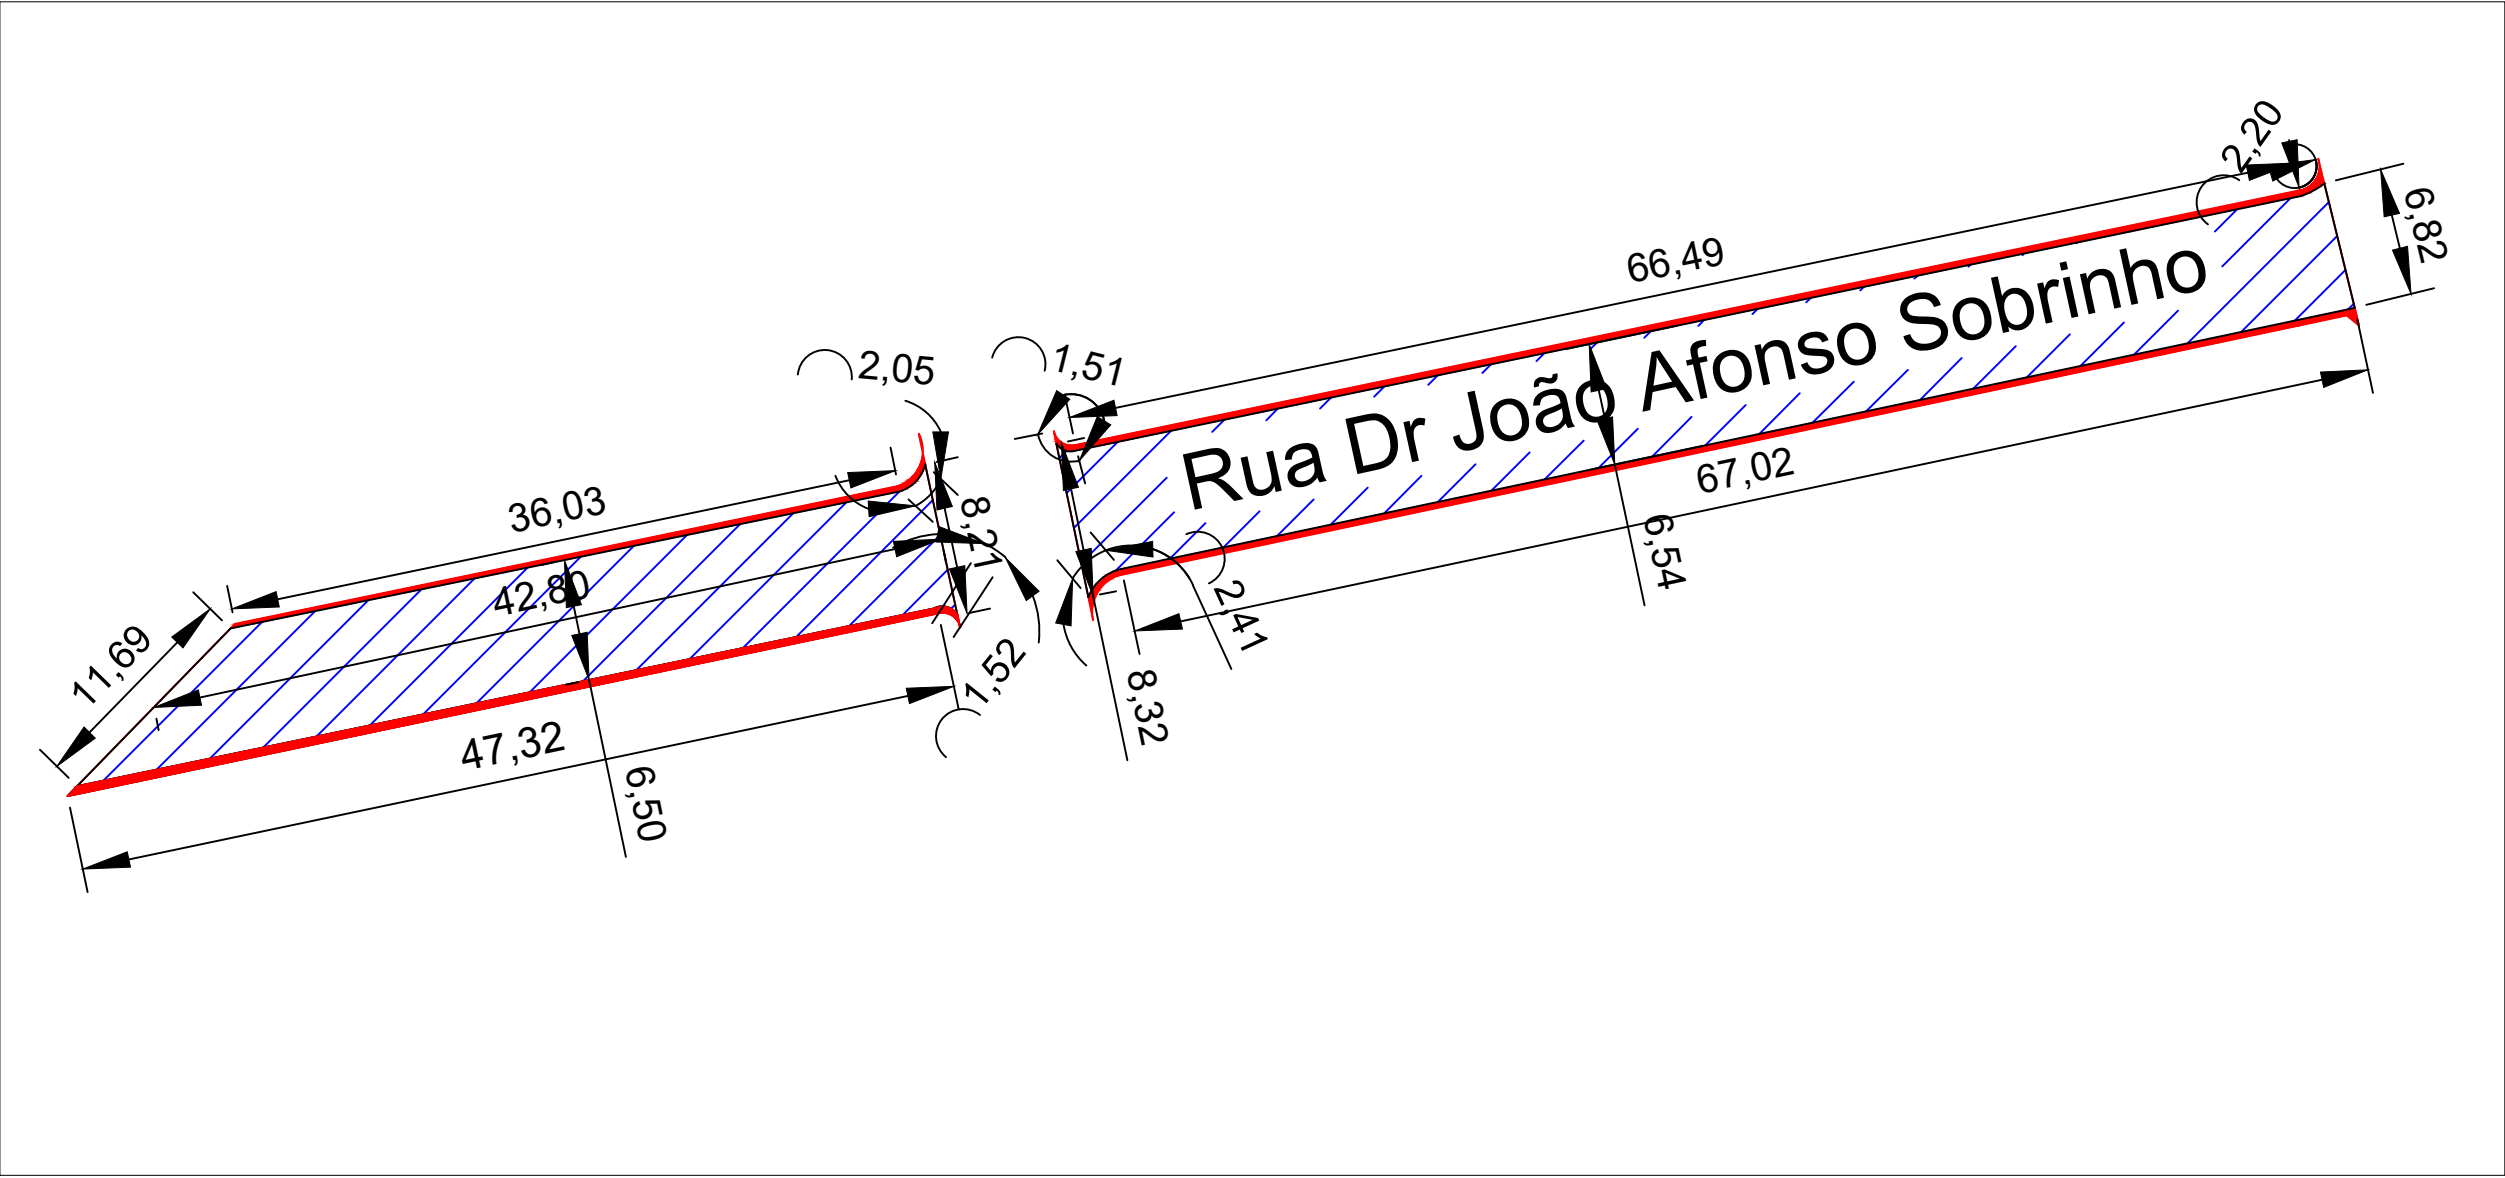

RECAPEAMENTO ASFÁLTICO 2025

FOLHA:
02/02

ZONA: URBANA

USO: INSTITUIÇÃO PÚBLICA

PROPRIETÁRIO: PREFEITURA MUNICIPAL DE PERDIZES - MG
CNPJ.: 18.140.772/0001-94

ÁREAS:
ÁREA A SER RECAPEADA: 11.078,19 M2

PROPRIETÁRIO:
PREFEITURA MUNICIPAL DE PERDIZES
PREFEITO: FERNANDO MARANGONI

RESPONSÁVEL TÉCNICO:
AMANDA CRISTINA DUARTE
CREA: 245.035/D-MG

CONTEÚDO:
LOCALIZAÇÃO DAS RUAS A SEREM RECAPEADAS

VISTO: DATA: 25/11/2025 ESCALA: 1/400 ART.: