


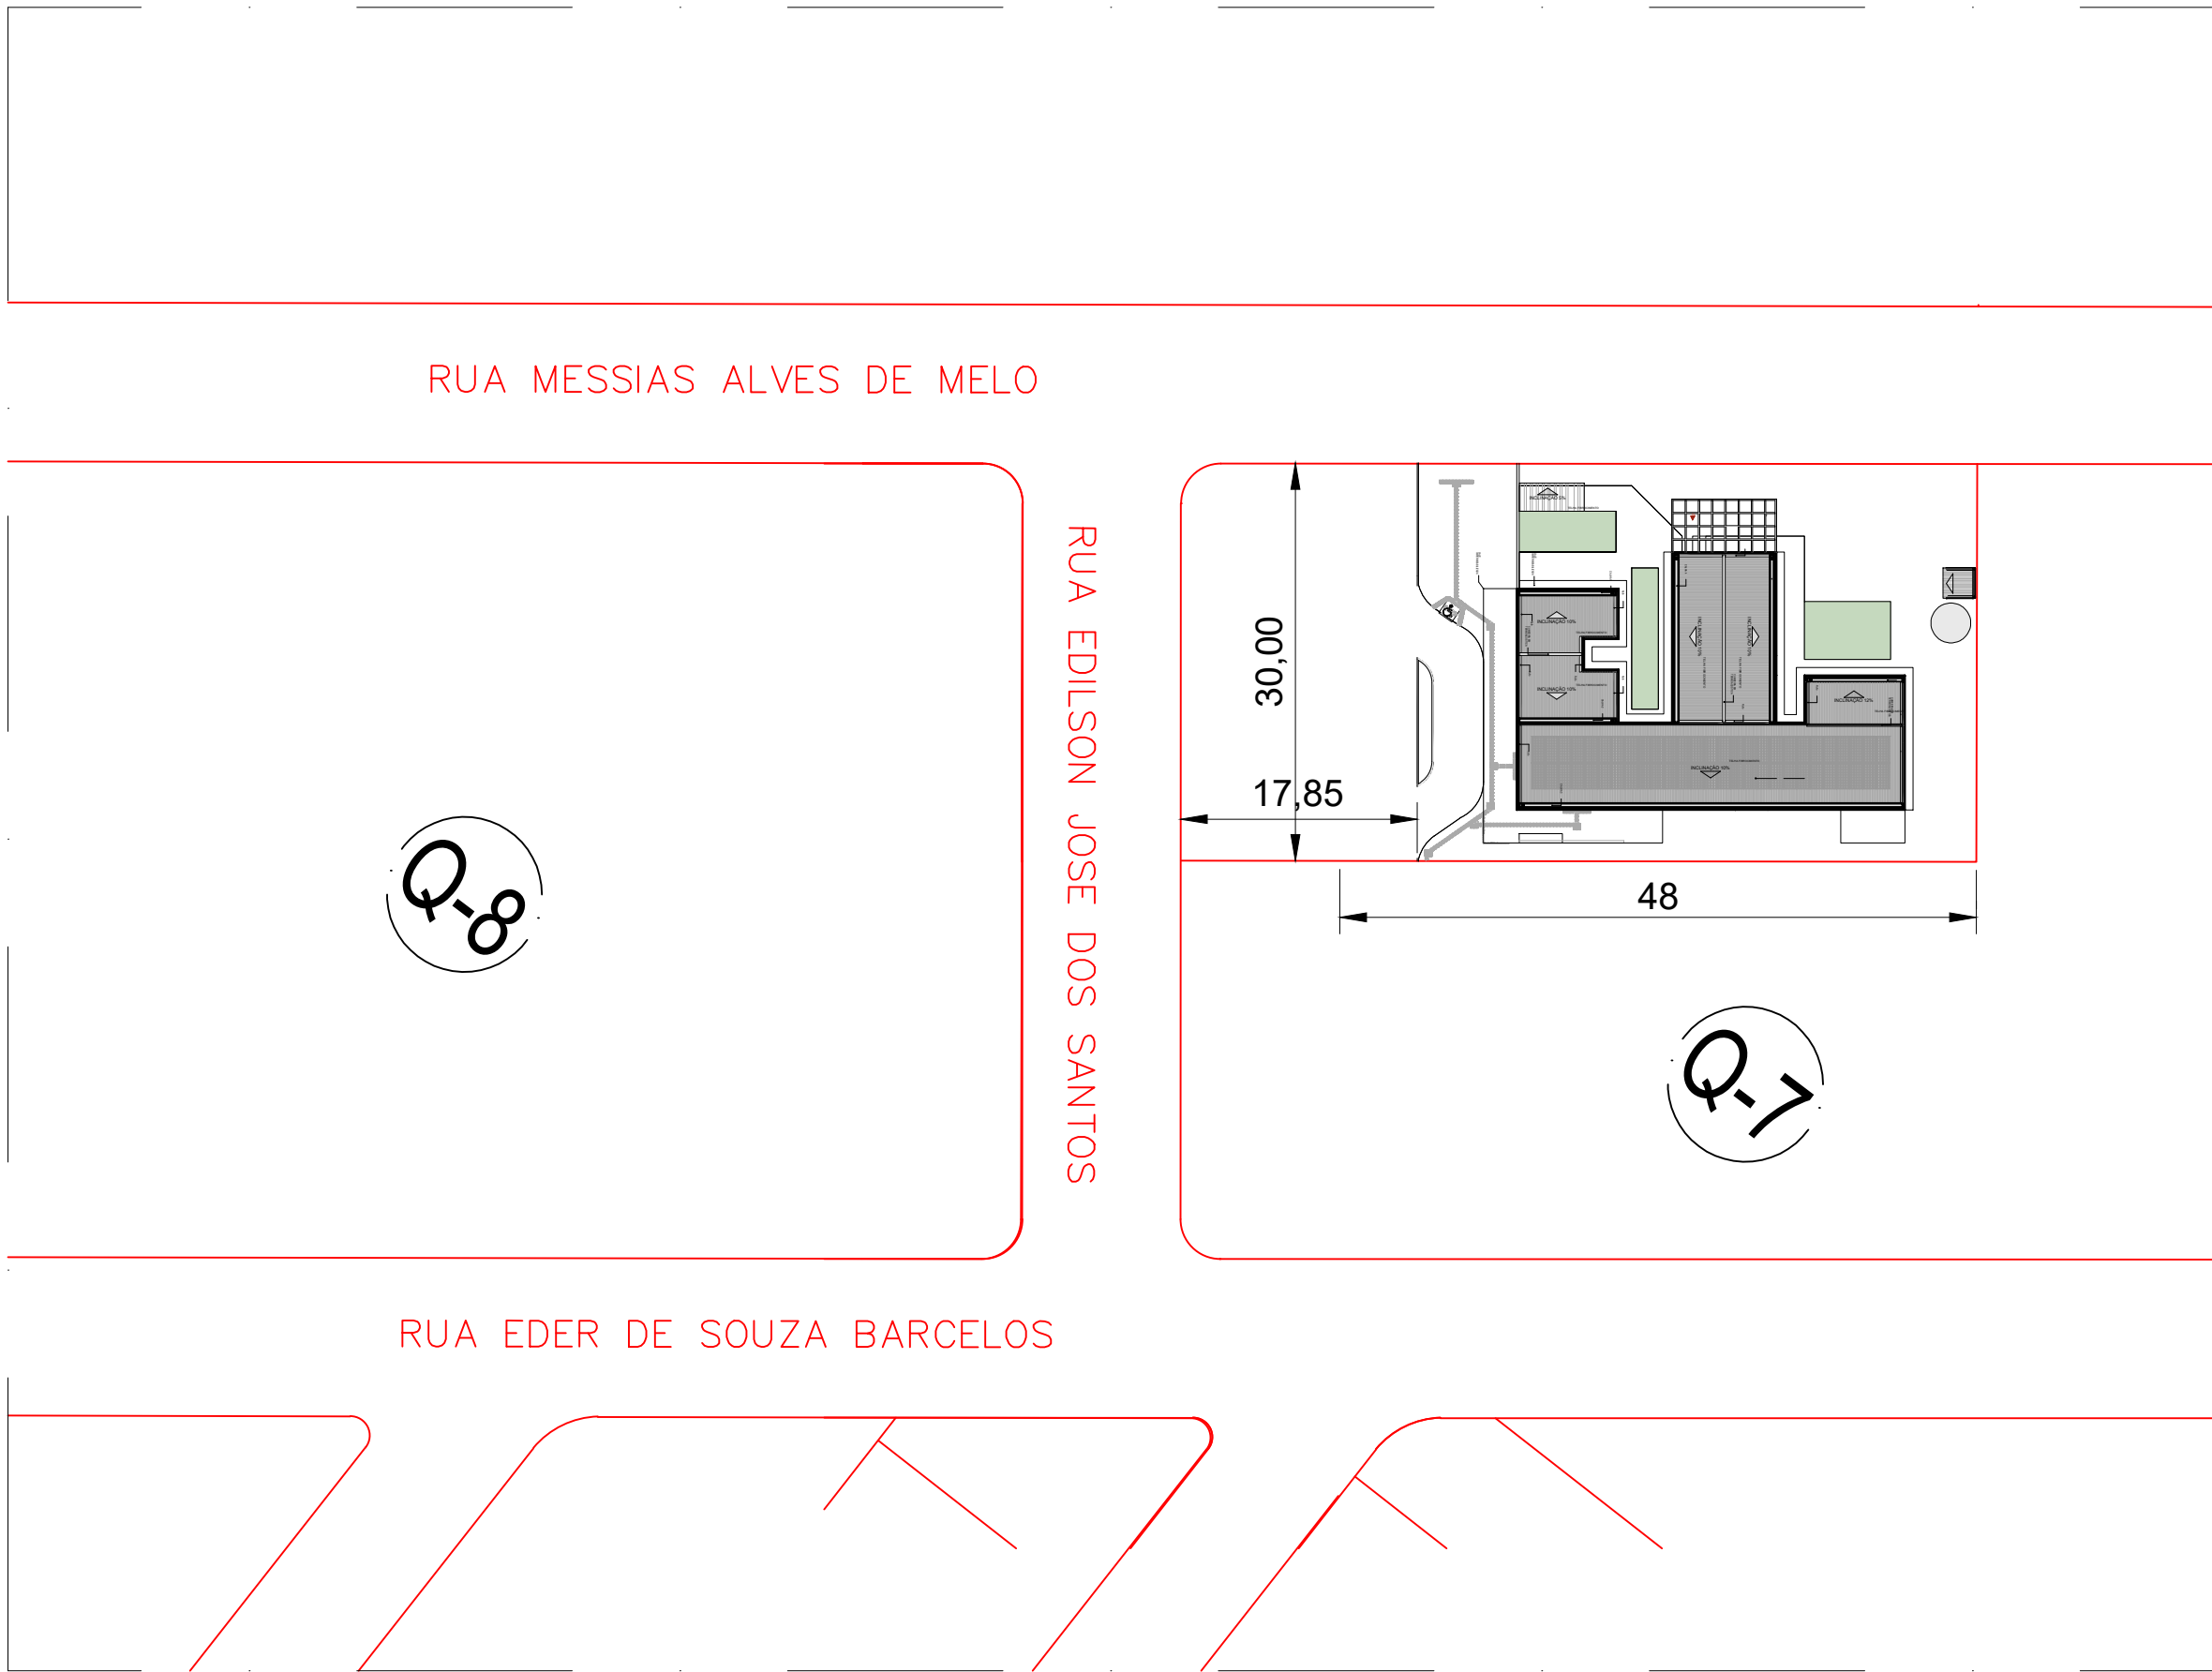

IMPLANTAÇÃO
ESC. 1/500



IMAGEM DE SATÉLITE
S.ESC.

TAPIRA

3633-1407 - 3633-1612

www.tapira.mg.gov.br

PROJETO DE IMPLANTAÇÃO

CREA M.G. / CONFEA:

ESPAÇO PARA APROVAÇÃO DA PREFEITURA

PROPRIETÁRIO: MUNICÍPIO DE TAPIRA M.G.
MAURA ASSUNÇÃO DE MELO PONTES
PREFEITA MUNICIPAL

RESPONSÁVEL TÉCNICO: NOME: PIERRE BRASIL ISAAC
CREA: 85704/D

		DESTINAÇÃO	
		HOSPITALAR	
IMPLANTAÇÃO E IMAGEM DE SATÉLITE	ESCALA	Nº DE PAVIMENTOS	Nº DE UNIDADES
	INDICADA	01	01
ENDEREÇO: RUA MESSIAS ALVES DE MELO RESIDENCIAL VITÓRIA	MATRICULA	DATA	INSCRIÇÃO MUNICIPAL
		03/02/2025	
QUADRO DE ÁREAS		ÁREA DO TERRENO	DESENHO:
		1.800,00 m²	FP - CIVIL
		ÁREA UNID. 01 CONST.	ÁREA TOTAL CONST.
		389,78 m²	389,78 m²
		Nº MG20243079257	
OBSERVAÇÕES		FOLHA	
		01/01	
REVISÕES			
REVISÃO	DATA REVISÃO	OBSERVAÇÕES	
01	01/06/2024	MAX	
02	20/08/2024	MAX	
03	03/02/2025	MAX	