



N05-4#10C=505
490

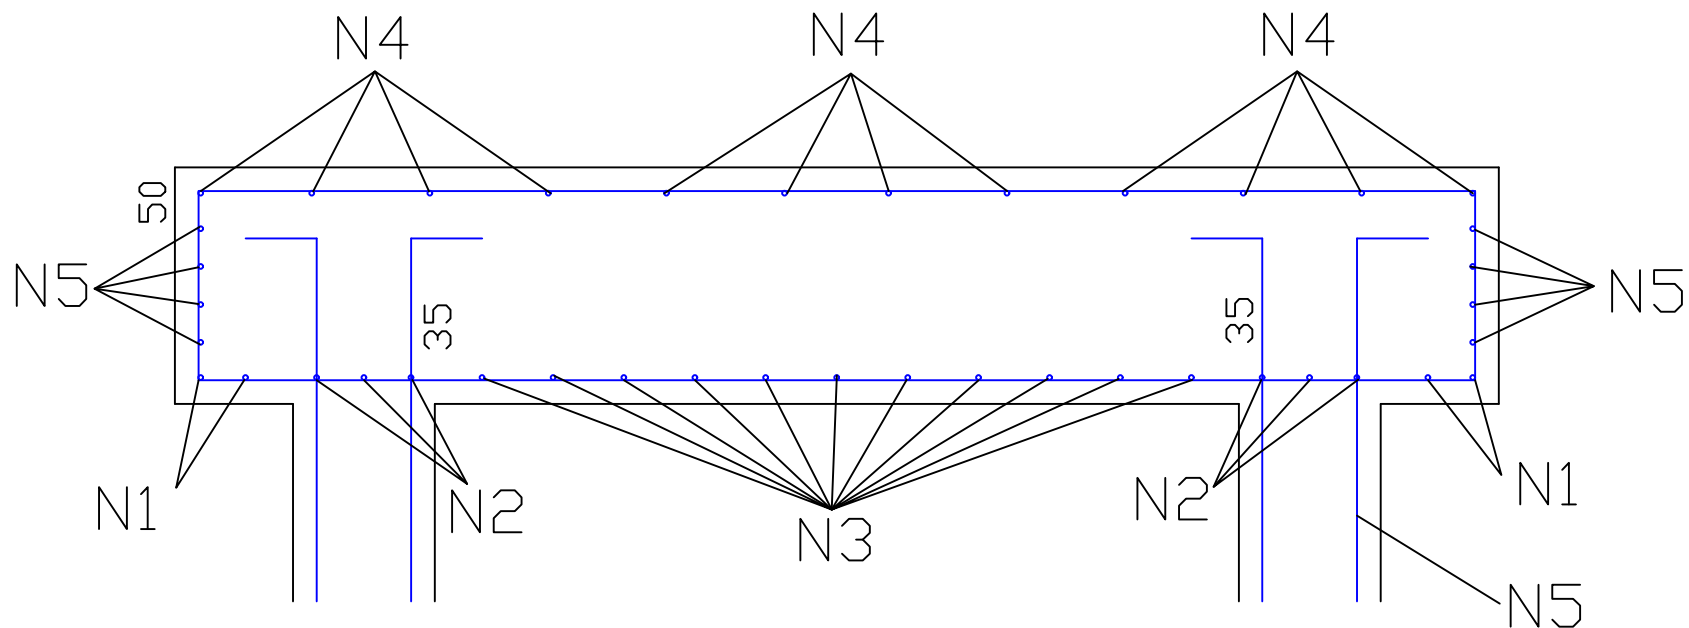

BROCA APILOADA #30X500

CORTE A-A

ESCALA 1:50

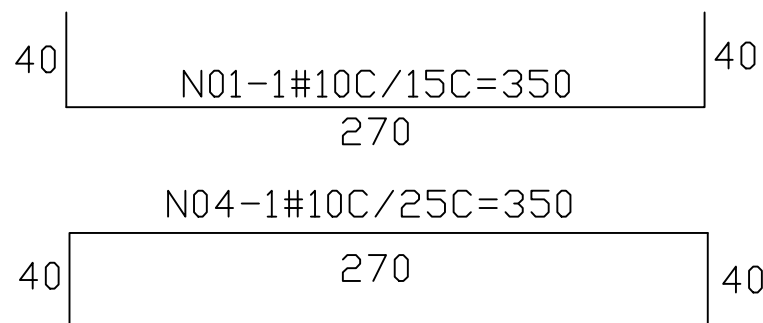

PROJETO
RESERVATÓRIO

PROPR.:
PREFEITURA MUNICIPAL
CNPJ 18.158.642/0001-89

ENDEREÇO:
COMUNIDADE SÃO JOSÉ
DO BARREIRO- IRAÍ DE MINAS

R.T.

RIBAMAR ALVES LEAL
ENG.CIVIL-CREA-MG-44.571/D

ESCALA

INDICADA

FOLHA 4/6