


ESCALA 1:25

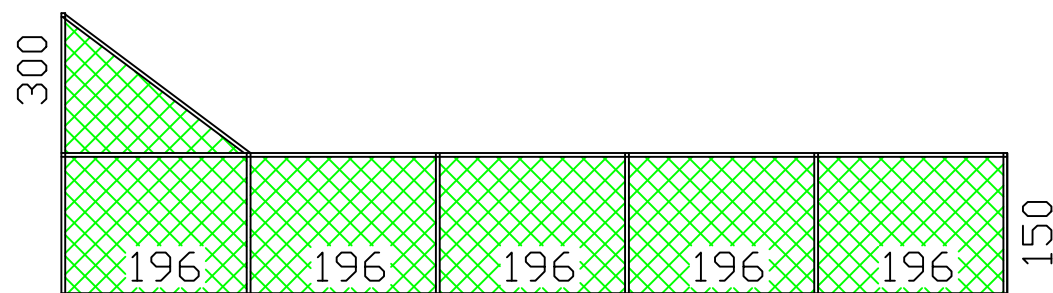

ALAMBRADO LATERAL ESQUERDA

ESCALA 1:25

PROJETO DE MEIA QUADRA
DETALHE DO ALAMBRADO

PROPR.:
PREFEITURA MUNICIPAL
CNPJ 18.158.642/0001-89

ENDEREÇO:
PRAÇA PEDRO AMARAL
IRAÍ DE MINAS - MG

R.T.

RIBAMAR ALVES LEAL
ENG.CIVIL-CREA-MG-44.571/D

ESCALA

INDICADA

FOLHA 2/4