


ESCALA 1:25

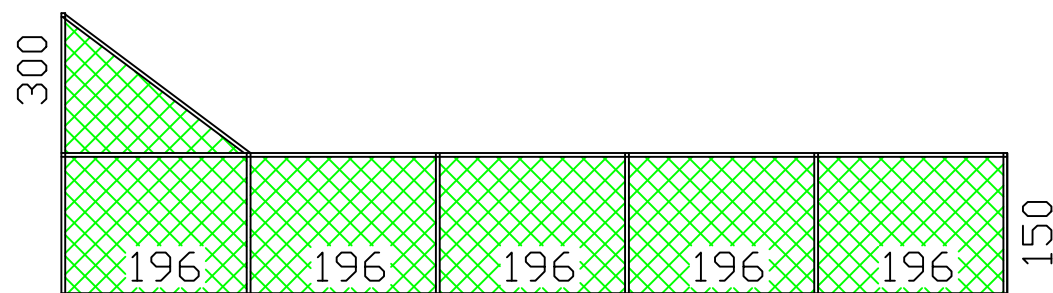

ALAMBRADO LATERAL DIREITA

ESCALA 1:25

PROJETO DE MEIA QUADRA  
DETALHE DO ALAMBRADO

PROPR.:  
PREFEITURA MUNICIPAL  
CNPJ 18.158.642/0001-89

ENDEREÇO:  
PRAÇA PEDRO AMARAL  
IRAÍ DE MINAS - MG

R.T.

RIBAMAR ALVES LEAL  
ENG.CIVIL-CREA-MG-44.571/D

ESCALA

INDICADA

FOLHA 3/4