


AVENIDA SETE DE SETEMBRO


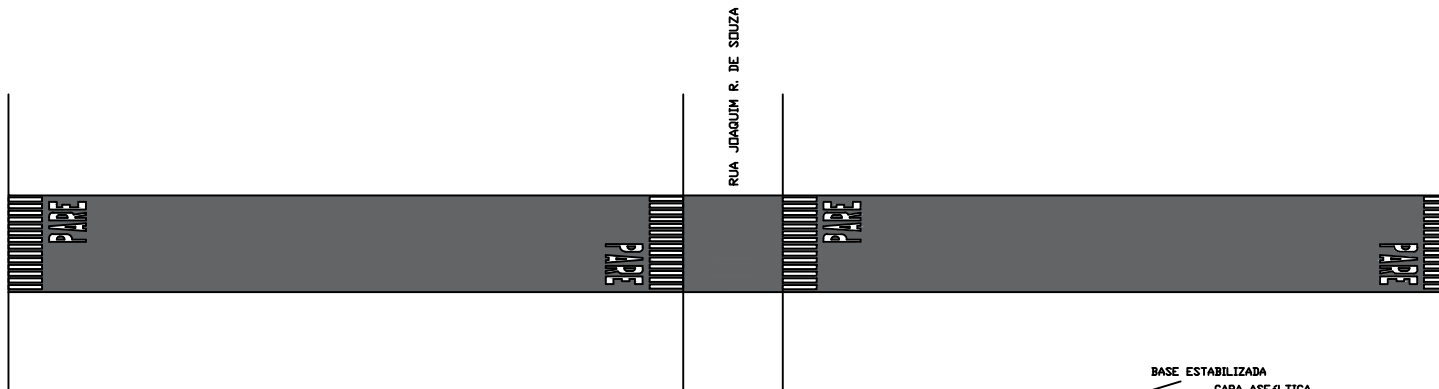


RUA MANOEL CARDOSO NAVES


## PLANTA BAIXA RUA CLEMENTINO NAVES

SEM ESCALA

195,00 METROS COMPRIMENTO X 7,50 METROS LARGURA

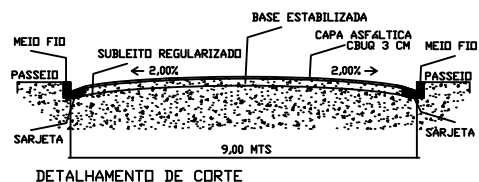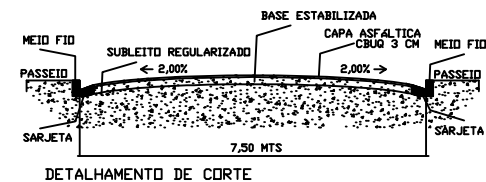

RUA JOÃO FERNANDES AVELAR

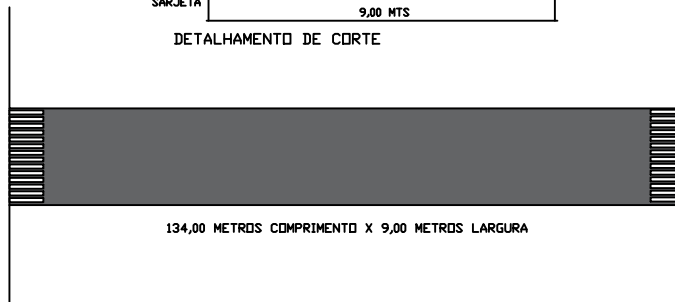

RUA MANOEL CARDOSO NAVES

## PLANTA BAIXA AVENIDA PRIMEIRO DE MARÇO

SEM ESCALA

134,00 METROS COMPRIMENTO X 9,00 METROS LARGURA

### PROJETO RECAPEAMENTO CBUQ

PROPR.:

PREFEITURA MUNICIPAL  
CNPJ: 18.158.642/0001-89

ENDEREÇO:

DIVERSAS RUAS MUNICÍPIO  
IRAI DE MINAS - MG

R.T.

RIBAMAR ALVES LEAL  
ENG. CIVIL CREA-44.571/D

ESCALA INDICADA

22-04-2026

FOLHA 1 /3

ART Nº



ÁREA A SER RECAPEADA CBUQ 3 CM