
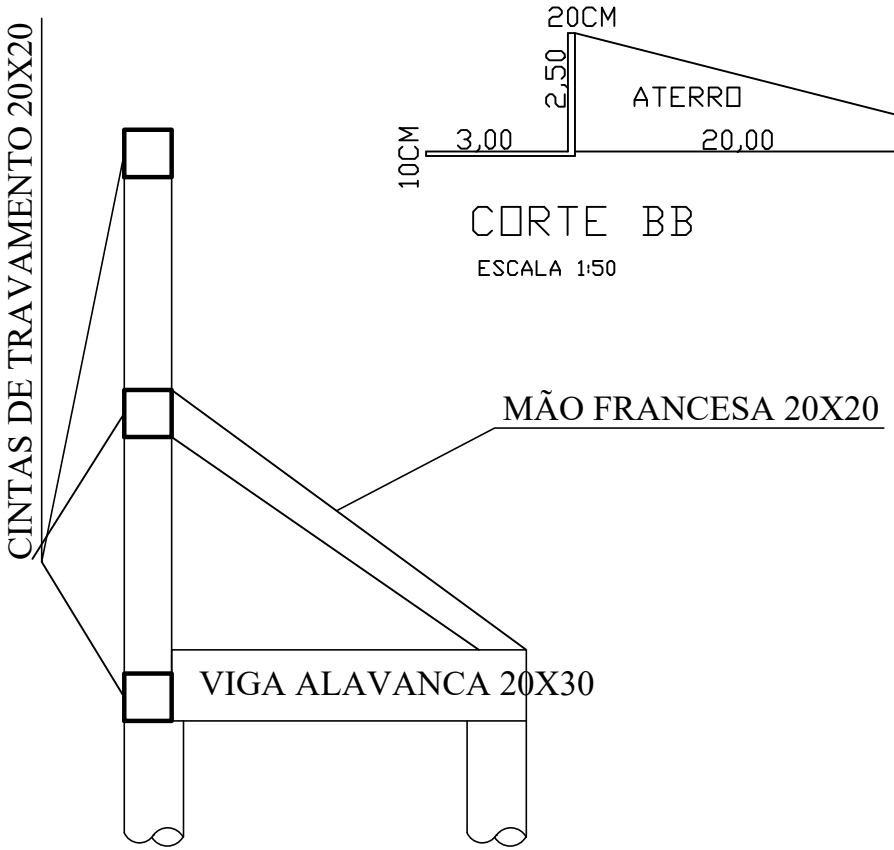



CORTE BB


ESCALA 1:50

ESTACA MANUAL A COMPRESSÃO - ø250mm - 3,0m profund. (188x)

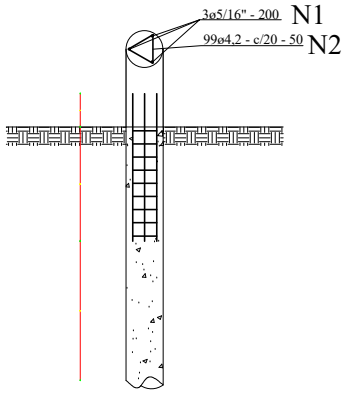

ESTACA MANUAL A TRAÇÃO - ø250mm - 3,50m profund. (156x)

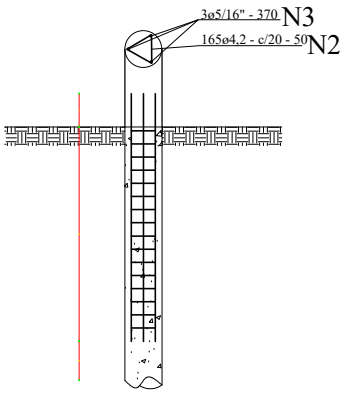

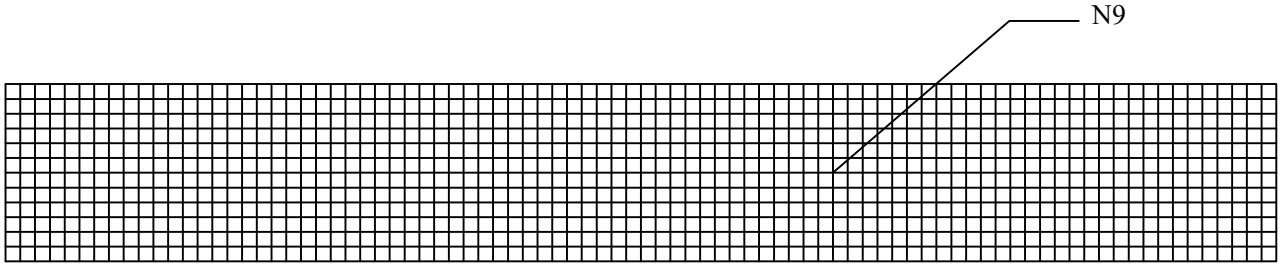

MALHA DE FERRO DO CONCRETO NO LOCAL DAS CAÇAMBAS
#6.3 C/25 CM

PROJETO DE TRANSBORDO
RESIDUOS SóLIDOS

PROPR.:
PREFEITURA MUNICIPAL
CNPJ 18.158.642/0001-89

ENDEREÇO:
LMG-782 - KM 8,9
IRAí DE MINAS - MG

R.T.: RIBAMAR ALVES LEAL:47650613615
Assinado de forma digital por RIBAMAR ALVES LEAL:47650613615
Dados: 2026.05.04 08:07:02 -03'00'
RIBAMAR ALVES LEAL
ENG.CIVIL-CREA-MG-44.571/D

ESCALA
INDICADA

FOLHA 2/4