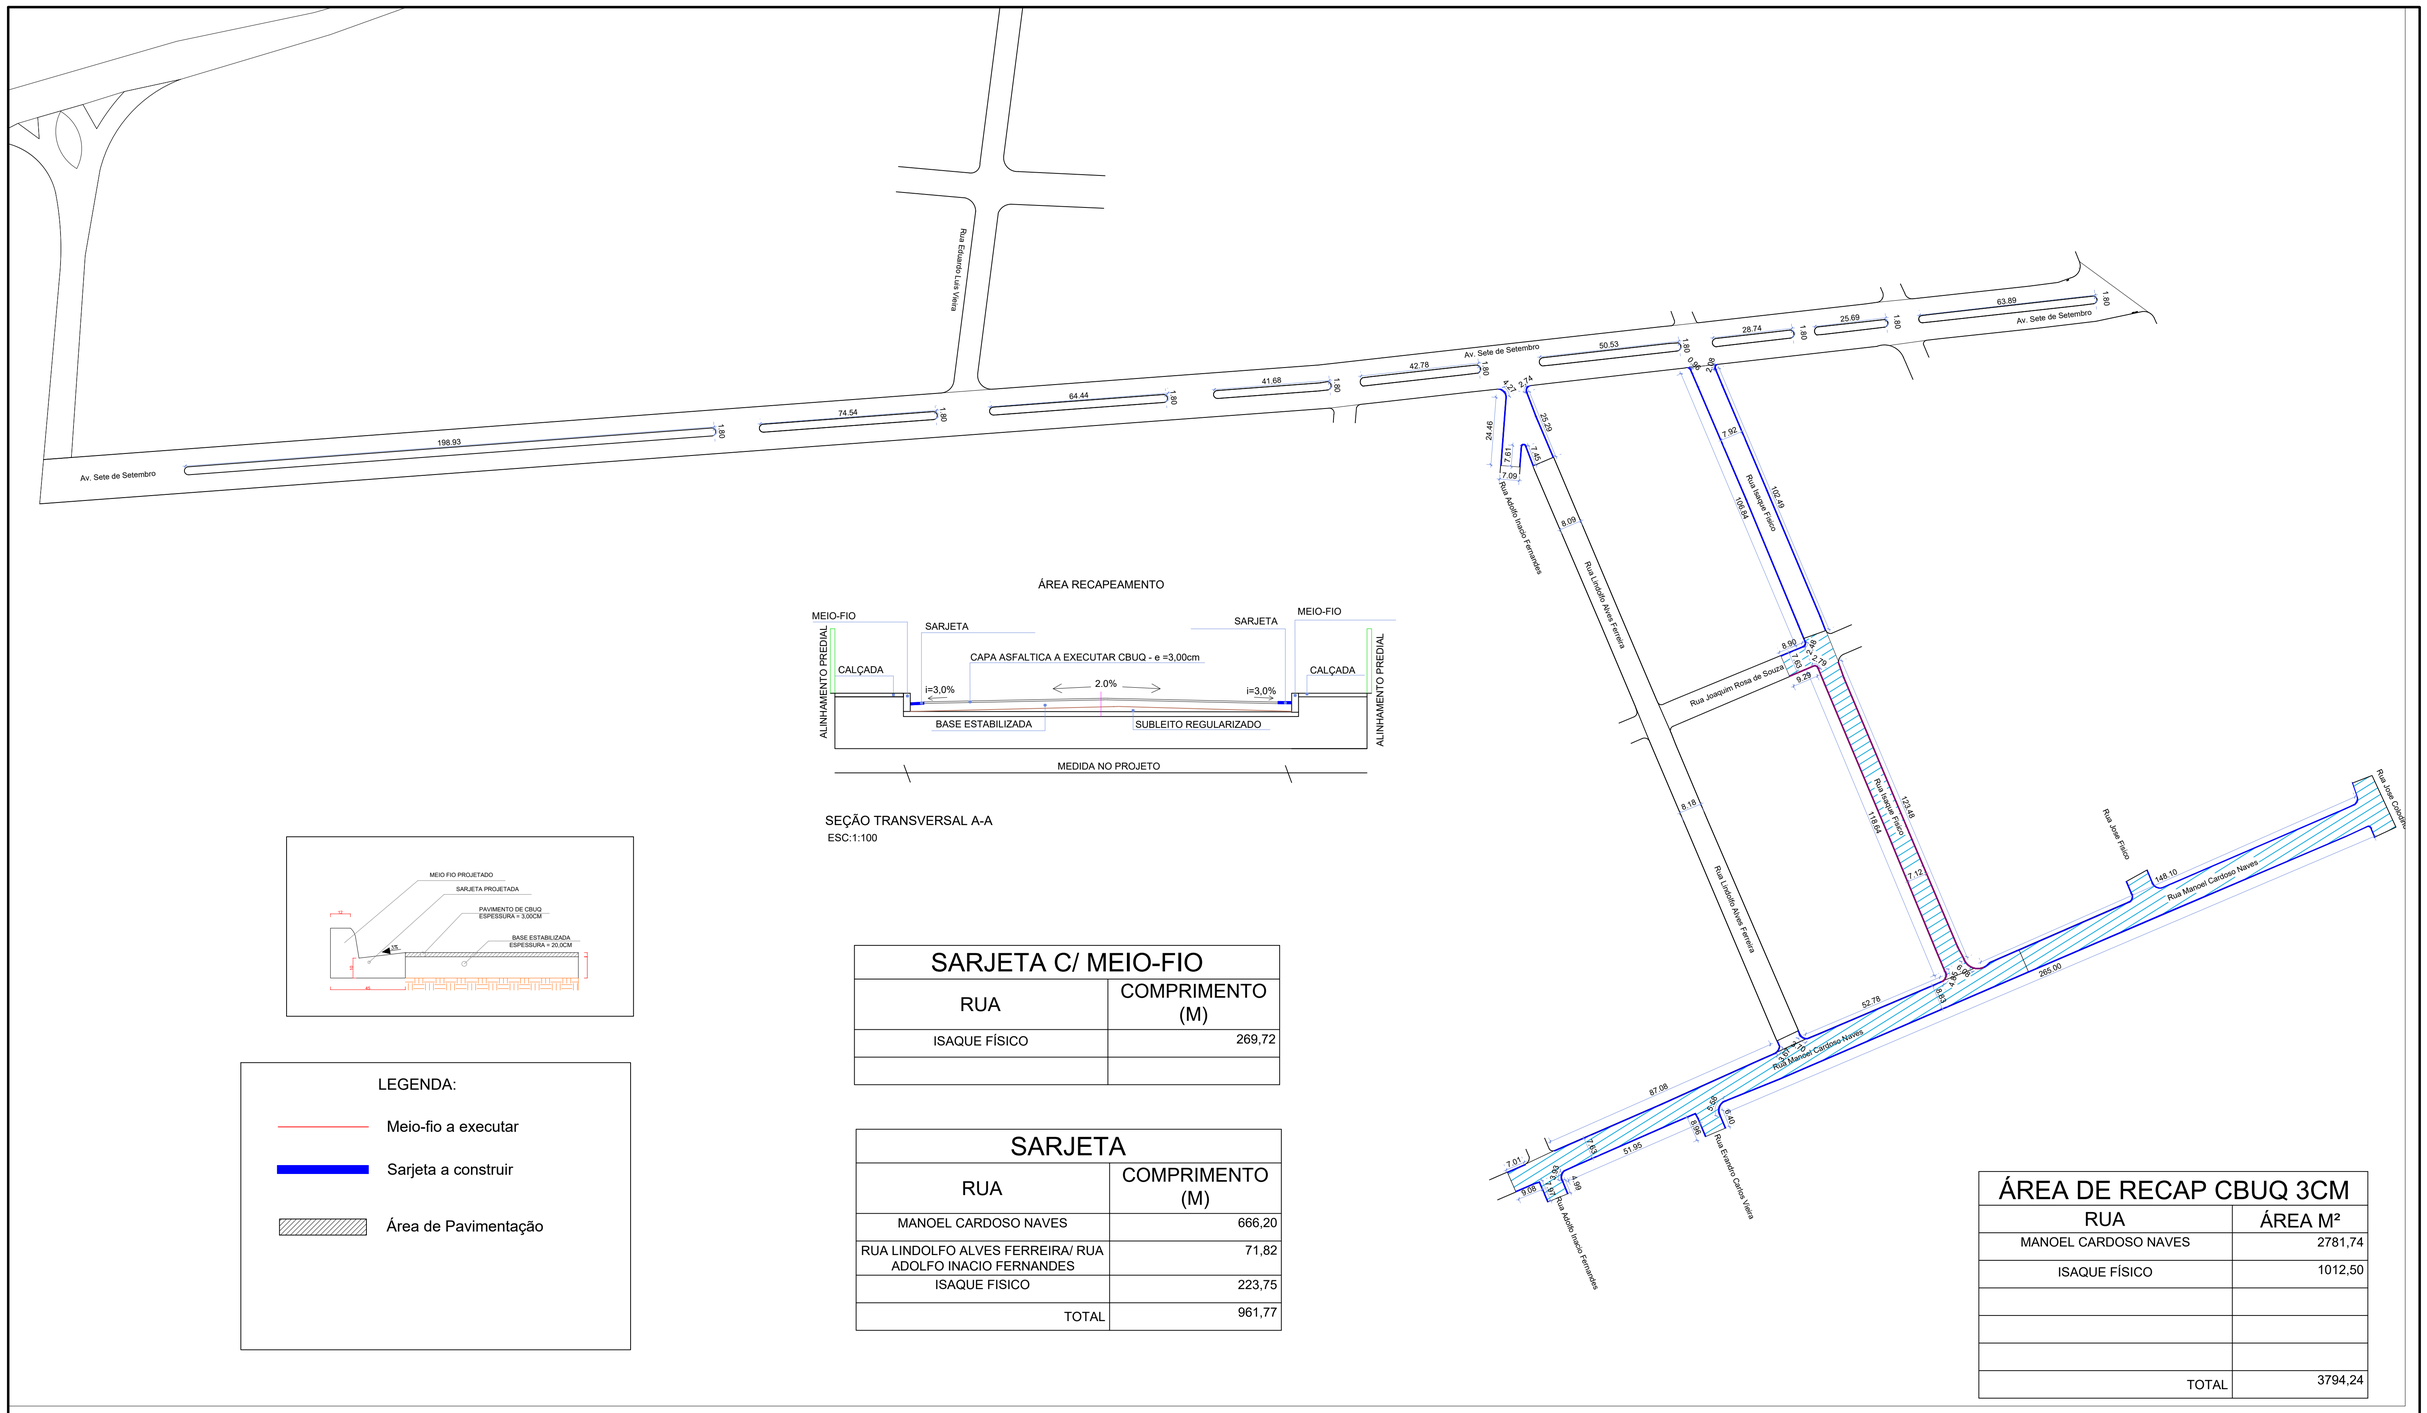


ÁREA RECAPEAMENTO

SEÇÃO TRANSVERSAL A-A

ESC:1:100

LEGENDA:

- Meio-fio a executar
- Sarjeta a construir
- Área de Pavimentação

SARJETA C/ MEIO-FIO	
RUA	COMPRIMENTO (M)
ISAQUE FÍSICO	269,72

SARJETA	
RUA	COMPRIMENTO (M)
MANOEL CARDOSO NAVES	666,20
RUA LINDOLFO ALVES FERREIRA/ RUA ADOLFO INACIO FERNANDES	71,82
ISAQUE FISICO	223,75
TOTAL	961,77

ÁREA DE RECAP CBUQ 3CM	
RUA	ÁREA M²
MANOEL CARDOSO NAVES	2781,74
ISAQUE FÍSICO	1012,50
TOTAL	3794,24

PLANTA DE SITUAÇÃO

ESCALA:1:4.000

REVISÕES			
	26/08/2026		
REV	DATA	REVISADO POR	DESCRIÇÃO

LEGENDA:

- Meio-fio a executar
- Sarjeta a construir
- Área de Pavimentação

TÍTULO: PROJETO DE RECAPEAMENTO EM VIA PÚBLICA

ESCALA: INDICADAS

FOLHA: ÚNICA

ENDEREÇO: DIVERSAS RUAS - IRAÍ DE MINAS MG

ASSINATURAS: RIBAMAR ALVES
LEAL:47650613615

Assinado de forma digital por RIBAMAR ALVES LEAL:47650613615
Dados: 2026.09.02 14:09:17 -03'00'

ENGº CIVIL: RIBAMAR ALVES LEAL
CREA: 44571/D-MG

PROPR: PREFEITURA MUNICIPAL DE IRAÍ DE MINAS MG
CNPJ: 18.158.642/0001-89