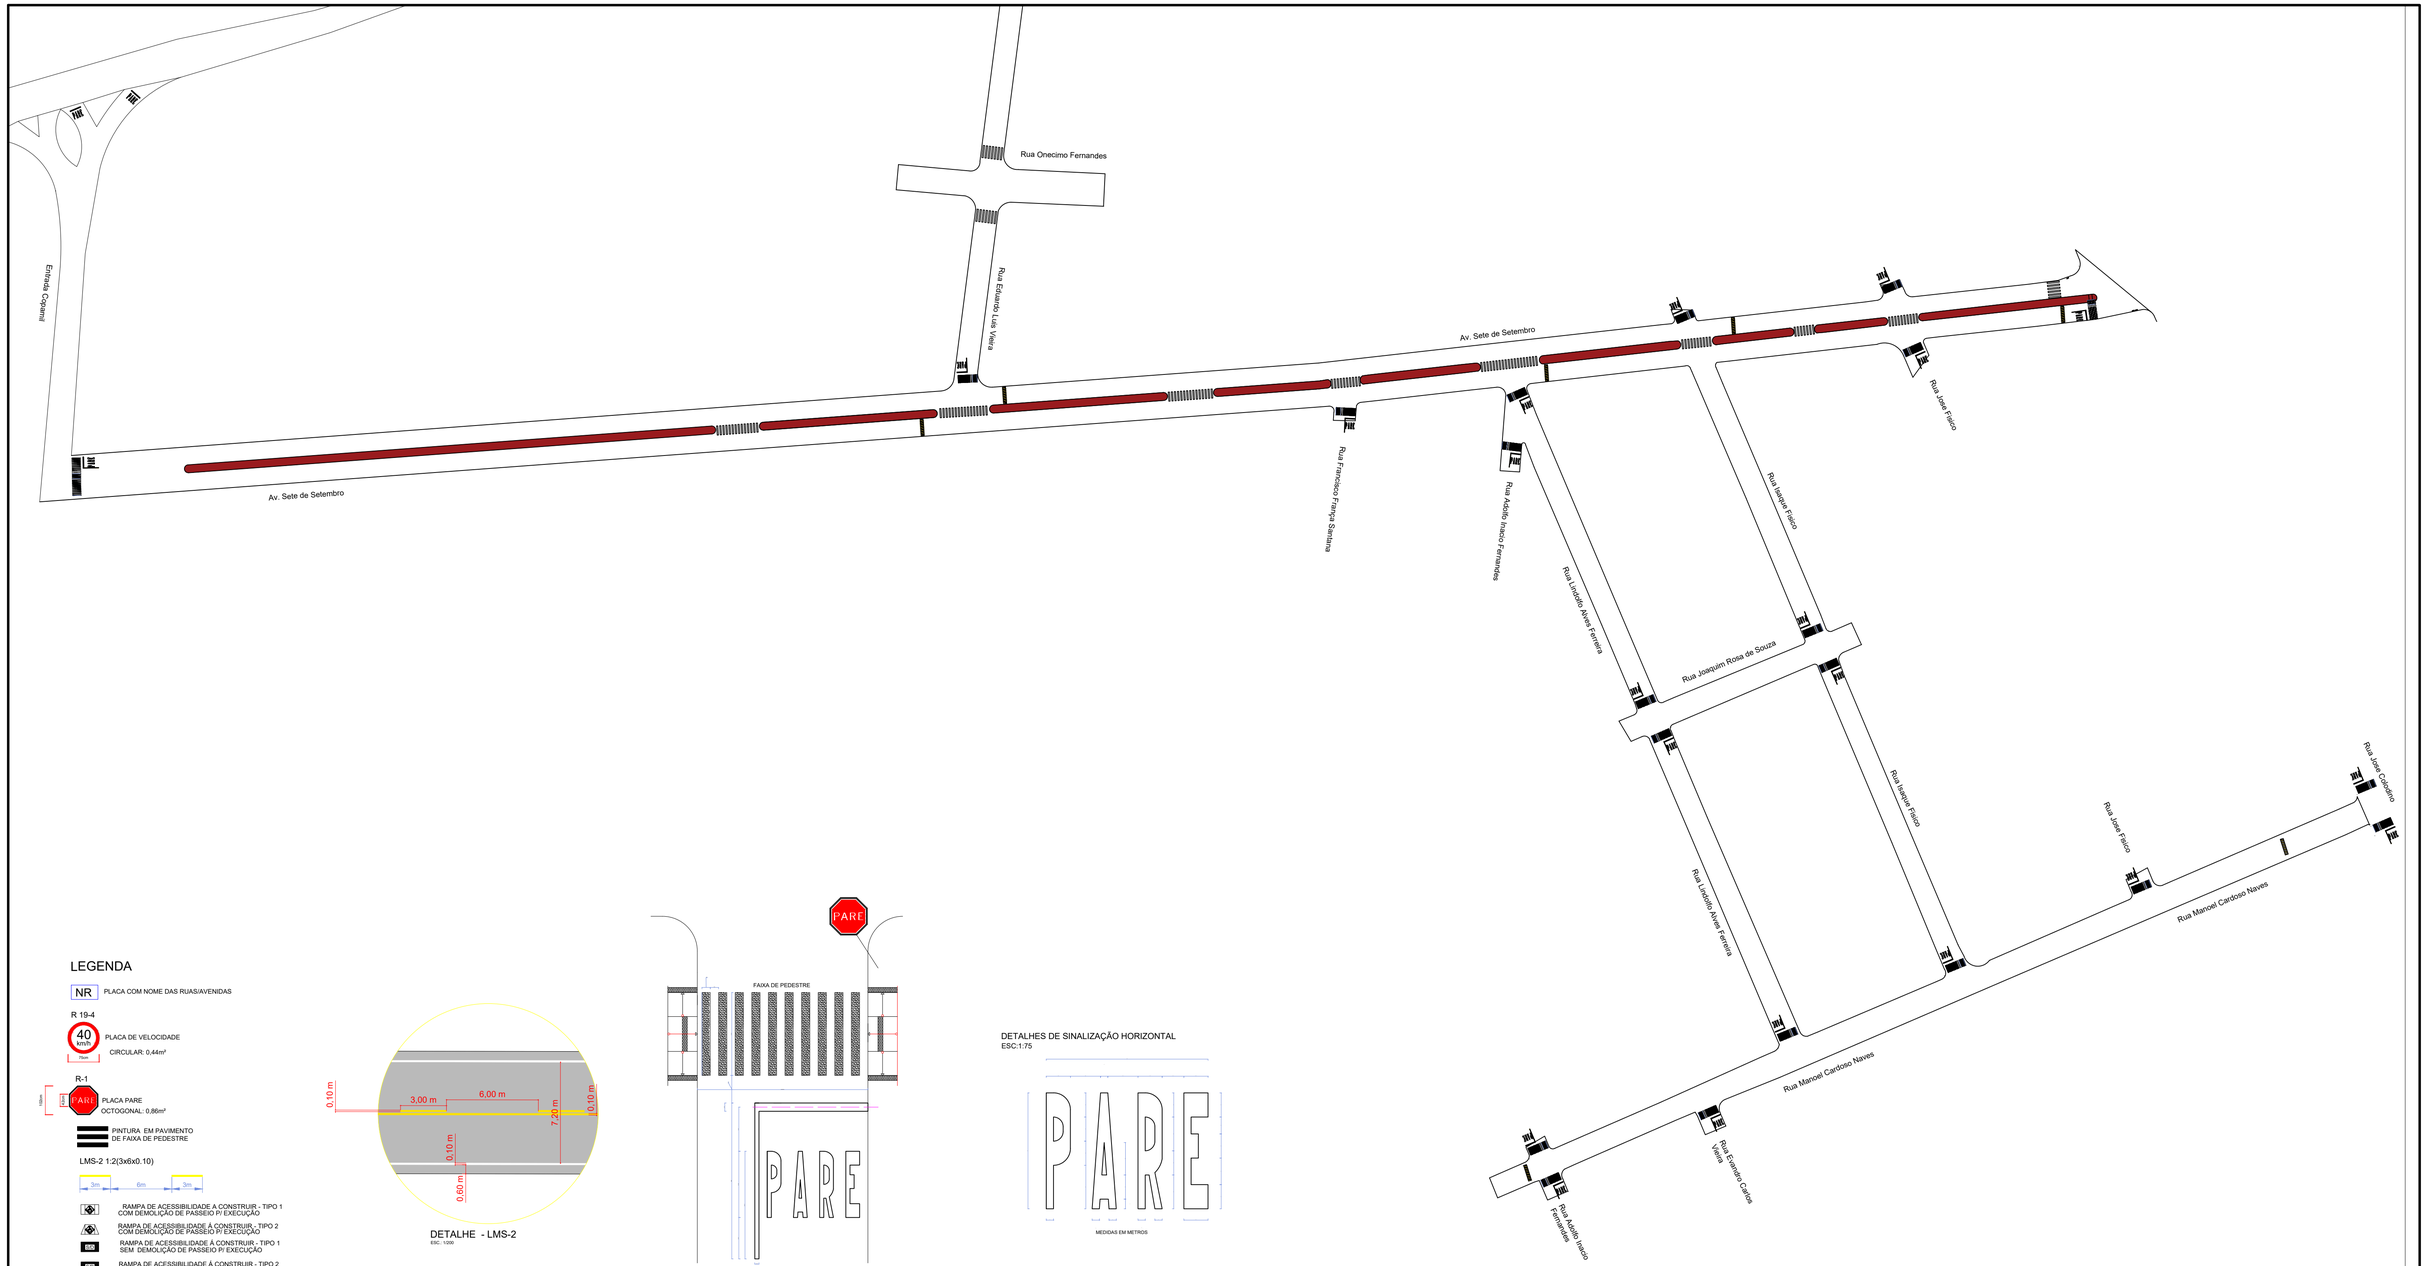


LEGENDA

- NR — PLACA COM NOME DAS RUAS/AVENIDAS
- R 19-4 — PLACA DE VELOCIDADE (40 km/h) — CIRCULAR: 0,44m²
- R-1 — PLACA PARE — OCTOGONAL: 0,86m²
- PINTURA EM PAVIMENTO DE FAIXA DE PEDESTRE
- LMS-2 1:2(3x6x0.10)
- RAMPA DE ACESSIBILIDADE A CONSTRUIR - TIPO 1 COM DEMOLIÇÃO DE PASSEIO P/ EXECUÇÃO
- RAMPA DE ACESSIBILIDADE Á CONSTRUIR - TIPO 2 COM DEMOLIÇÃO DE PASSEIO P/ EXECUÇÃO
- RAMPA DE ACESSIBILIDADE Á CONSTRUIR - TIPO 1 SEM DEMOLIÇÃO DE PASSEIO P/ EXECUÇÃO
- RAMPA DE ACESSIBILIDADE Á CONSTRUIR - TIPO 2 SEM DEMOLIÇÃO DE PASSEIO P/ EXECUÇÃO
- PINTURA REFLETIVA QUEBRA MOLAS

DETALHE - LMS-2
ESC.: 1/200

DETALHES DE SINALIZAÇÃO HORIZONTAL
SESCALA

DETALHES DE SINALIZAÇÃO HORIZONTAL
ESC:1:75

MEDIDAS EM METROS

PLANTA DE SITUAÇÃO
ESCALA:1:4.000

REVISÕES			
	26/08/2026		
REV	DATA	REVISADO POR	DESCRIÇÃO

TÍTULO:PROJETO DE SINALIZAÇÃO EM VIA PÚBLICA | ESCALA: INDICADAS | FOLHA: ÚNICA

ENDEREÇO: DIVERSAS RUAS - IRAÍ DE MINAS MG

ASSINATURAS: RIBAMAR ALVES LEAL:47650613615

Assinado de forma digital por RIBAMAR ALVES LEAL:47650613615
Dados: 2026.09.02 14:10:31 -03'00'

ENGº CIVIL: RIBAMAR ALVES LEAL
CREA: 44571/D-MG

PROPR: PREFEITURA MUNICIPAL DE IRAÍ DE MINAS MG
CNPJ: 18.158.642/0001-89