


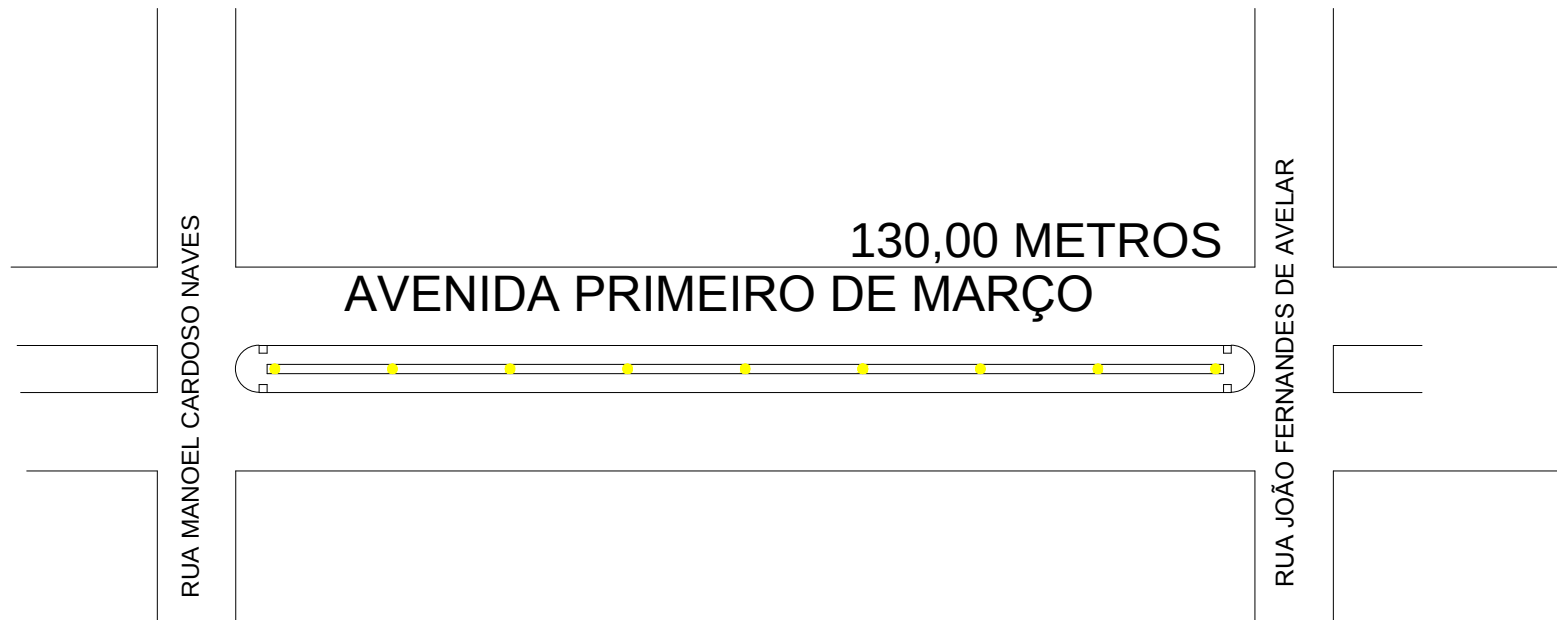


PLANTA DE LOCALIZAÇÃO 01

ESCALA 1:10.000



POSTE DE ILUMINAÇÃO

OBS.:TODOS OS POSTES SÃO INTERLIGADOS COM ELETRODUTOS E FIOS DE COBRE DE ACORDO COM PLANILHA ORÇAMENTARIA

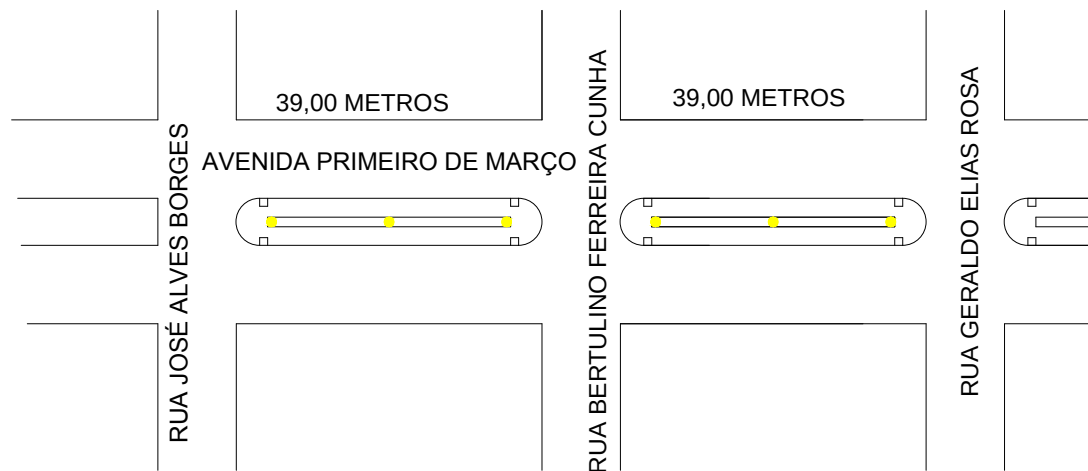

PLANTA DE LOCALIZAÇÃO 03

ESCALA 1:10.000

PROJETO DE REVITALIZAÇÃO DE CANTEIRO CENTRAL

PROPR.:

PREFEITURA MUNICIPAL DE IRAÍ DE MINAS

CNPJ: 18.158.642/0001/89

ENDEREÇO:

VARIAS AVENIDAS

IRAÍ DE MINAS - MG

R.T.

ESCALA

INDICADA

FOLHA 2 / 5