


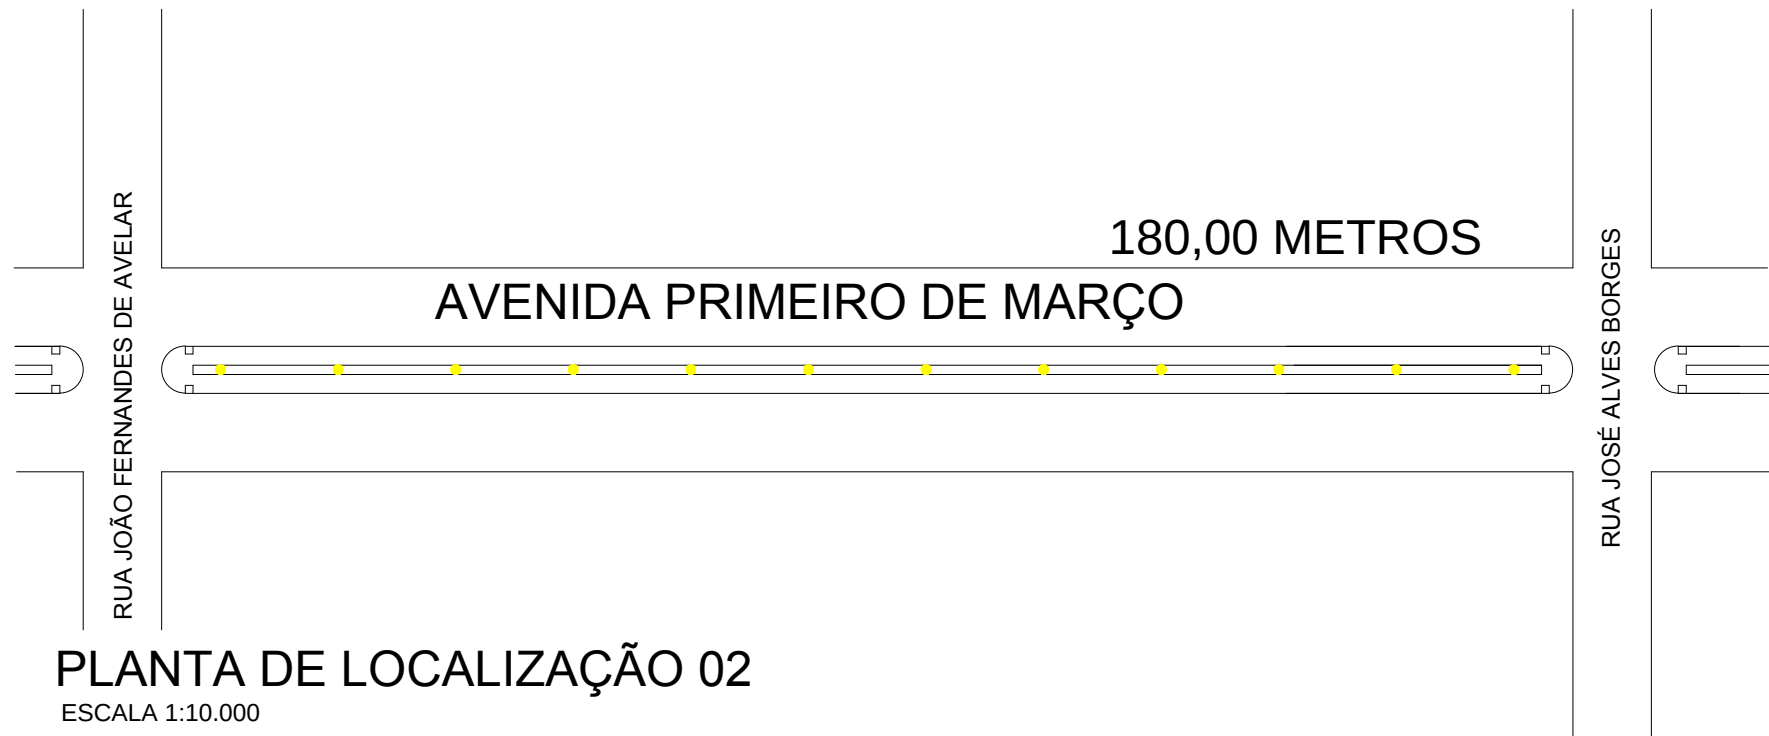

PROJETO DE REVITALIZAÇÃO DE CANTEIRO CENTRAL

PROPR.:

PREFEITURA MUNICIPAL DE IRAÍ DE MINAS

CNPJ: 18.158.642/0001/89

ENDEREÇO:

VARIAS AVENIDAS

IRAÍ DE MINAS - MG

R.T.

ESCALA

INDICADA

FOLHA 3 / 5