


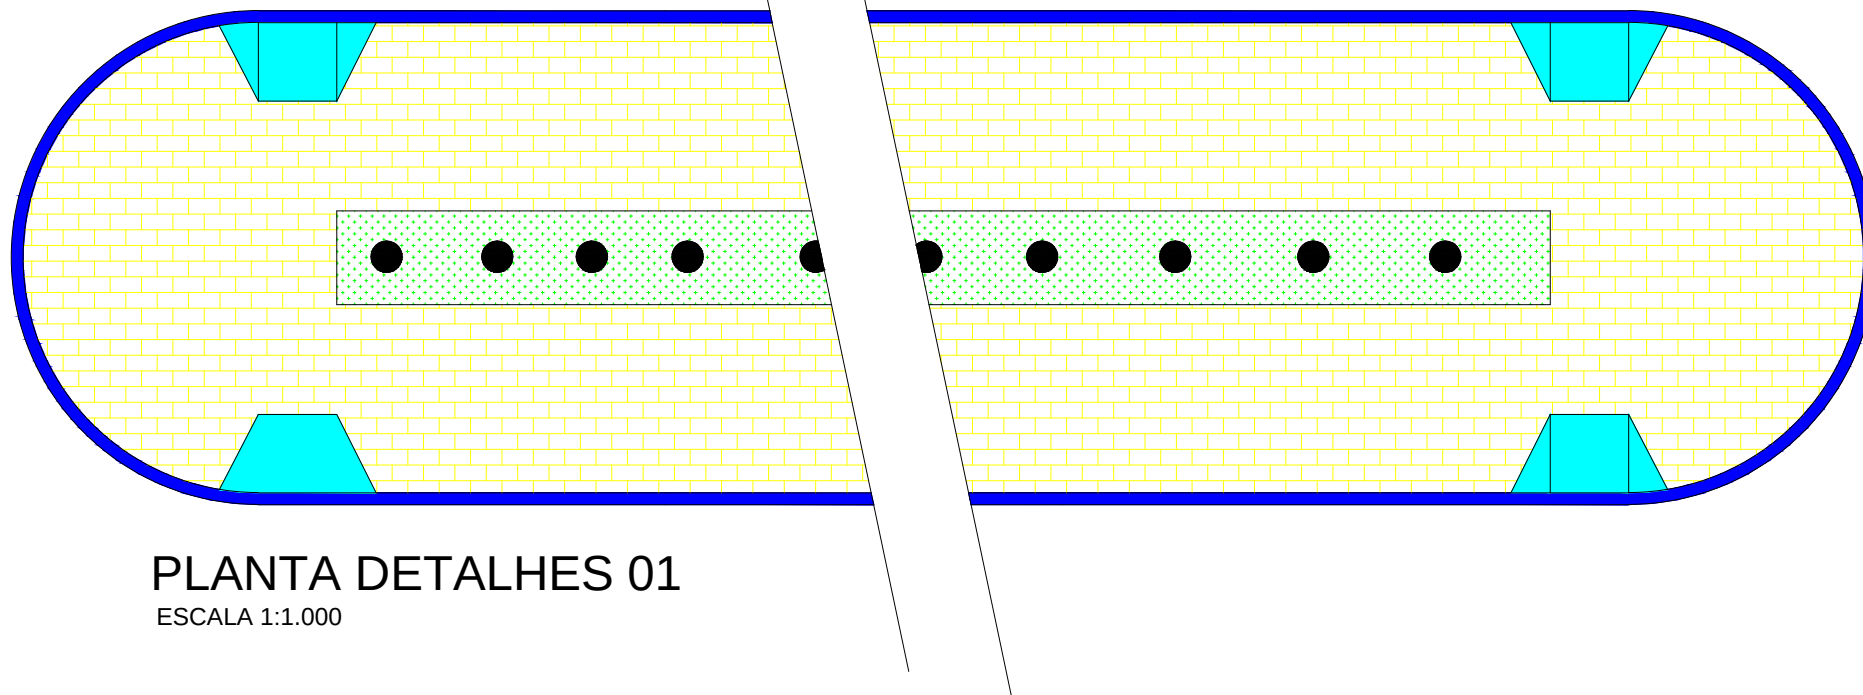


PLANTA DETALHES 01

ESCALA 1:1.000

LEGENDA:

-  MEIO FIO
-  PISO INTERTRAVADO
-  GRAMA SÃO CARLOS
-  RAMPAS DE ACESSIBILIDADE
-  ARVORES EXISTENTES

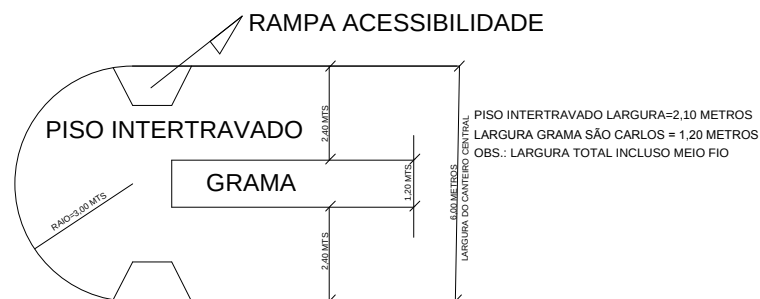

PLANTA DETALHES 02

ESCALA 1:5.000

PROJETO DE REVITALIZAÇÃO DE CANTEIRO CENTRAL

PROPR.:

PREFEITURA MUNICIPAL DE IRAÍ DE MINAS

CNPJ: 18.158.642/0001/89

ENDEREÇO:

VARIAS AVENIDAS

IRAÍ DE MINAS - MG

R.T.

ESCALA

INDICADA

FOLHA 5 / 5