

PERFIL TRANSVERSAL PISTA

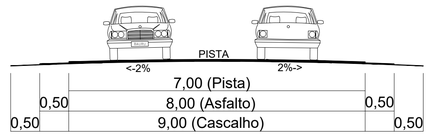

ITENS	TABELA DE MEDIDAS	m / m² / m³
01	ÁREA ASFALTADA (8,0m)	1.602,24m²
02	ÁREA TERRAPLANAGEM (9,0m)	1.802,52m²
03	DISTÂNCIA LINEAR	200,28m

Perfil Longitudinal Greide Pista

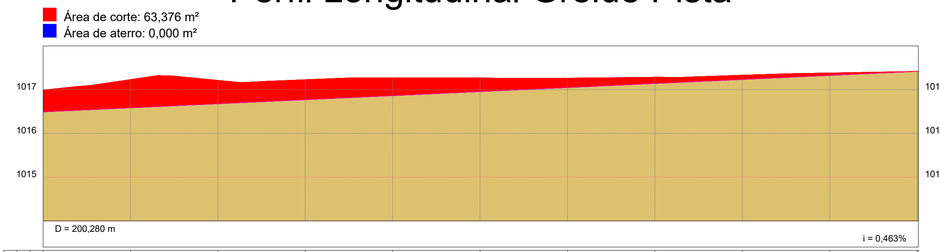

ESTACAS		E0	E1	E2	E3	E4	E5	E6	E7	E8	E9	E10 E10+0,280
	20,00m											
CORTE / ATERRO		-0,500	-0,648	-0,538	-0,461	-0,413	-0,316	-0,217	-0,145	-0,100	-0,059	0,000
COTAS (m)	TERRENO	1.016,992	1.017,233	1.017,215	1.017,231	1.017,276	1.017,271	1.017,265	1.017,286	1.017,333	1.017,384	1.017,420
	GREIDE	1.016,492	1.016,585	1.016,677	1.016,770	1.016,862	1.016,955	1.017,048	1.017,140	1.017,233	1.017,326	1.017,420



Título: PROJETO DE SINALIZAÇÃO VIÁRIA

Folha: 02/03

PROPRIEDADE: ACESSO AO BAIRRO DE ALMEIDA CAMPOS.

LUGAR: BAIRRO ALMEIDA CAMPOS, MUNICIPIO DE NOVA PONTE - MG

ENDEREÇO: ESTRADA 270 SENTIDO SACRAMENTO

PROPRIETÁRIO: MUNICIPIO DE NOVA PONTE-MG.

MUNICÍPIO(S): NOVA PONTE. ESTADO UF: MG.

COMARCA(S): NOVA PONTE. ESCALA: 1:750.

ÁREA TOTAL: 1.802,52 m². DATA: 23/08/2026.

PERÍMETRO: 580,56 m.

Quadro de Assinaturas:

JOSE DIVINO DA SILVA:36110027634 — Assinado de forma digital por JOSE DIVINO DA SILVA:36110027634 Dados: 2026.10.02 16:49:39 -03'00'


Prop.: 4

MUNICIPIO DE NOVA PONTE-MG
CNPJ n° 18.159.905/0001-74


gov.br — Documento assinado digitalmente JOAO VITOR DE SOUSA NETO Data: 01/10/2026 10:07:50-0300 Verifique em https://validar.iti.gov.br

Resp. Téc.:

JOÃO VITOR DE SOUSA NETO
ENGENHEIRO CIVIL
CREA/MG 188.687/D

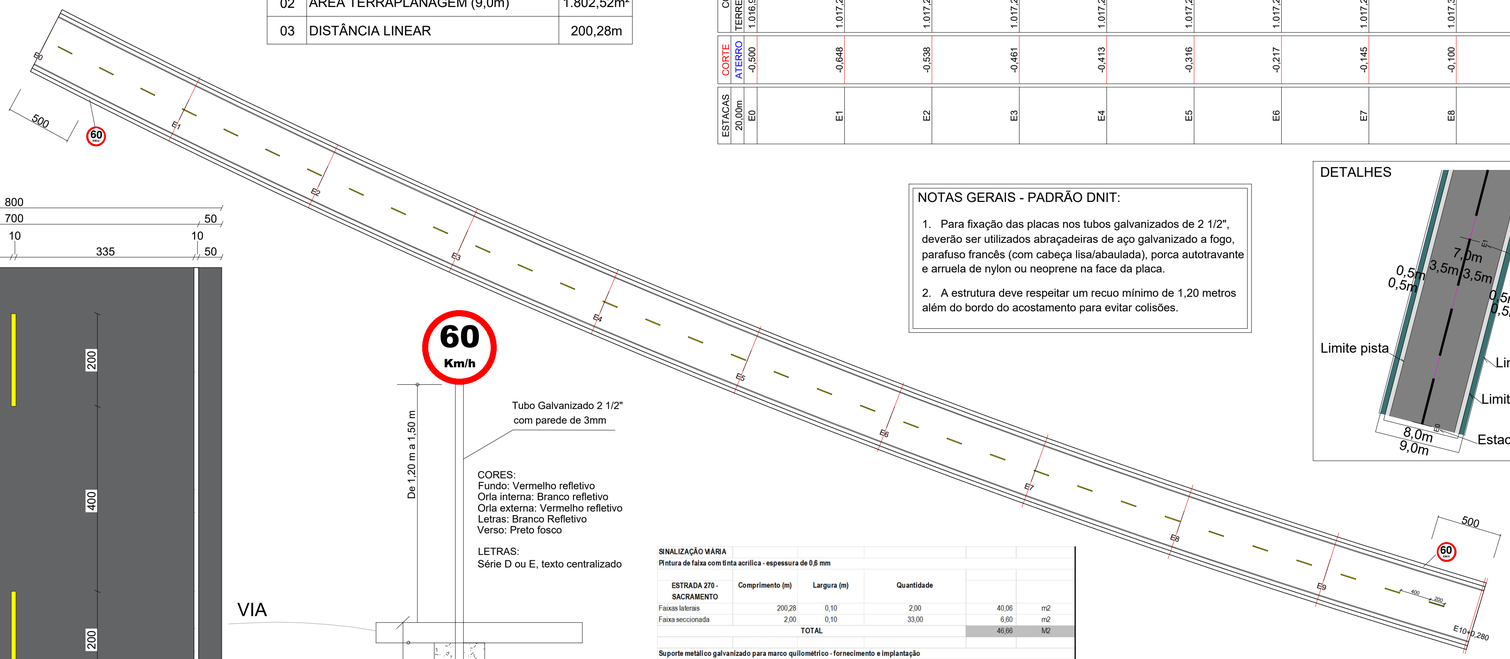

PLANTA DE SINALIZAÇÃO HORIZONTAL E VERTICAL

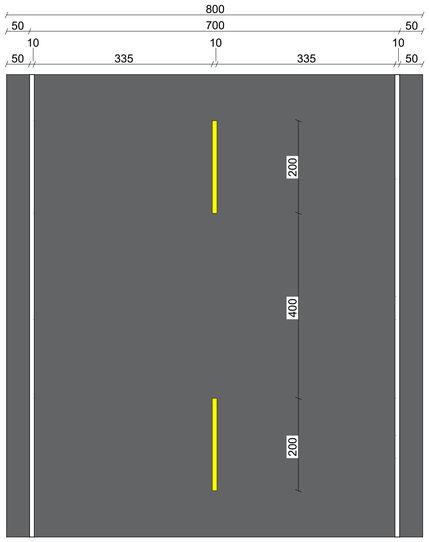

DETALHE SINALIZAÇÃO HORIZONTAL
FAIXA CONTÍNUA E FAIXA SECCIONADA

DETALHE SINALIZAÇÃO VERTICAL

SINALIZAÇÃO VIÁRIA					
Pintura de faixa com tinta acrílica - espessura de 0,5 mm					
ESTRADA 270 - SACRAMENTO	Comprimento (m)	Largura (m)	Quantidade		
Faixas laterais	200,28	0,10	2,00	40,06	m2
Faixa seccionada	2,00	0,10	33,00	6,60	m2
		TOTAL		46,66	M2
Suporte metálico galvanizado para marco quilométrico - fornecimento e implantação					
				QUANTIDADE (UN)	
ESTRADA 270 - SACRAMENTO	2,00 PLACAS * 1,00 SUPORTE			2,00	UNIDADE
Placa em aço - película III + III - fornecimento e implantação					
				ÁREA (M2)	
ESTRADA 270 - SACRAMENTO	0,79M² * 2,00			1,58	M2

NOTAS GERAIS - PADRÃO DNIT:

1. Para fixação das placas nos tubos galvanizados de 2 1/2", deverão ser utilizados abraçadeiras de aço galvanizado a fogo, parafuso francês (com cabeça lisa/abaulada), porca autotravante e arruela de nylon ou neoprene na face da placa.
2. A estrutura deve respeitar um recuo mínimo de 1,20 metros além do bordo do acostamento para evitar colisões.

DETALHES

Este desenho foi elaborado utilizando uma versão original do sistema profissional para desenho Desenhos em Projeto Engenharia Versão 2.0 (V2.0) 2026

A0 = (1189 X 841)