


ITENS	TABELA DE MEDIDAS	m / m² / m³
01	MASSA ASFALTICA (3cm)	109,20m³
02	ÁREA ASFALTADA (8,0m)	3.640,00m²
03	ÁREA TERRAPLANAGEM (9,0m)	4.095,00m²
04	DISTÂNCIA LINEAR	455,00m
05	VOL. TOTAL + 40% EMPOLAMENTO	2.398,361 m³

OBS.: O GREIDE DA ESTRADA ESTA SENDO LEVANTADO 50CM, POIS O MESMO ESTÁ ABAIXO DAS COTAS DAS ÁREAS CONFRONTANTES, EVITANDO QUE A ÁGUA ATRAVESSE A PISTA.

PERFIL TRANSVERSAL PISTA

Perfil Longitudinal Greide Pista

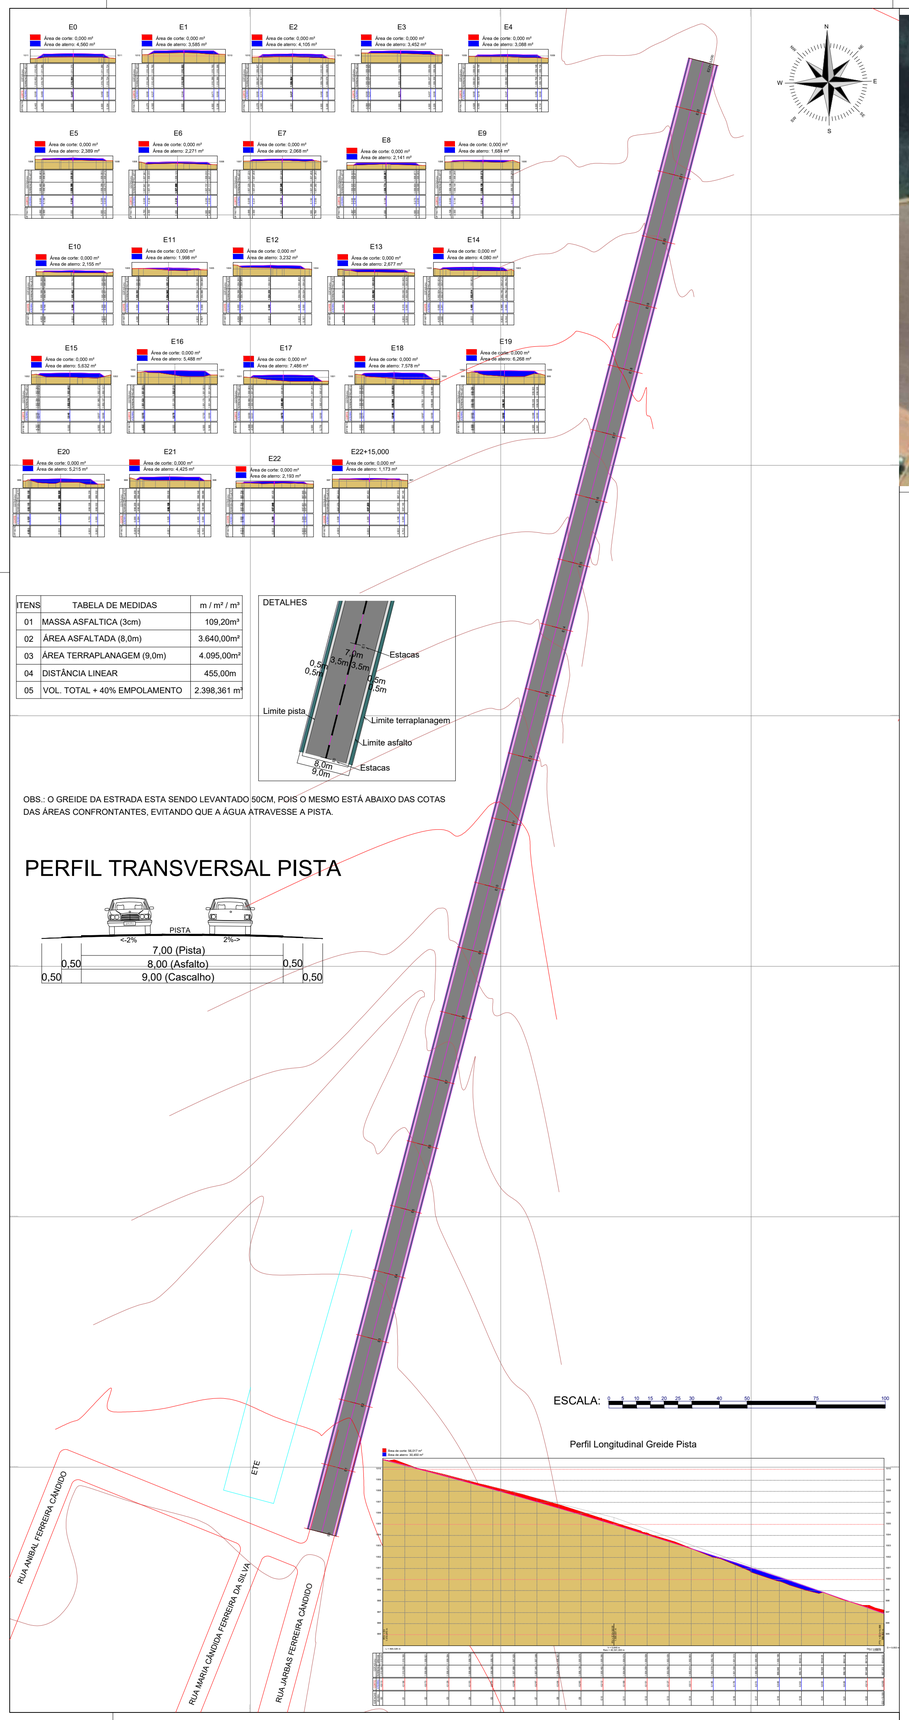

Título:

PROJETO DE PAVIMENTAÇÃO

Folha: 01/03

PROPRIEDADE: BAIRRO ALMEIDA CAMPOS.

LUGAR: BAIRRO DE ALMEIDA CAMPOS, MUNICIPIO DE NOVA PONTE - MG

ENDEREÇO: ESTRADA 370

PROPRIETÁRIO: MUNICIPIO DE NOVA PONTE-MG.

MUNICÍPIO(S): NOVA PONTE. ESTADO UF: MG.

COMARCA(S): NOVA PONTE. ESCALA: 1:750.

ÁREA TOTAL: 4.095,00 m². DATA: 23/08/2026.

PERÍMETRO: 928,00 m.

Quadro de Assinaturas:

JOSE DIVINO DA SILVA:36110027634

Assinado de forma digital por JOSE DIVINO DA SILVA:36110027634
Dados: 2026.10.02 17:00:30 -03'00'

Prop.: _____

MUNICIPIO DE NOVA PONTE-MG
CNPJ n° 18.159.905/0001-74

Documento assinado digitalmente
gov.br
JOAO VITOR DE SOUSA NETO
Data: 01/10/2026 10:11:01-0300
Verifique em https://validar.iti.gov.br

Resp. Téc.: _____

JOÃO VITOR DE SOUSA NETO
ENGENHEIRO CIVIL
CREA/MG 188.687/D

Esse desenho foi elaborado utilizando uma versão original do sistema profissional para Cálculos, Desenhos e Projetos topográficos Matriz TOPO 2016